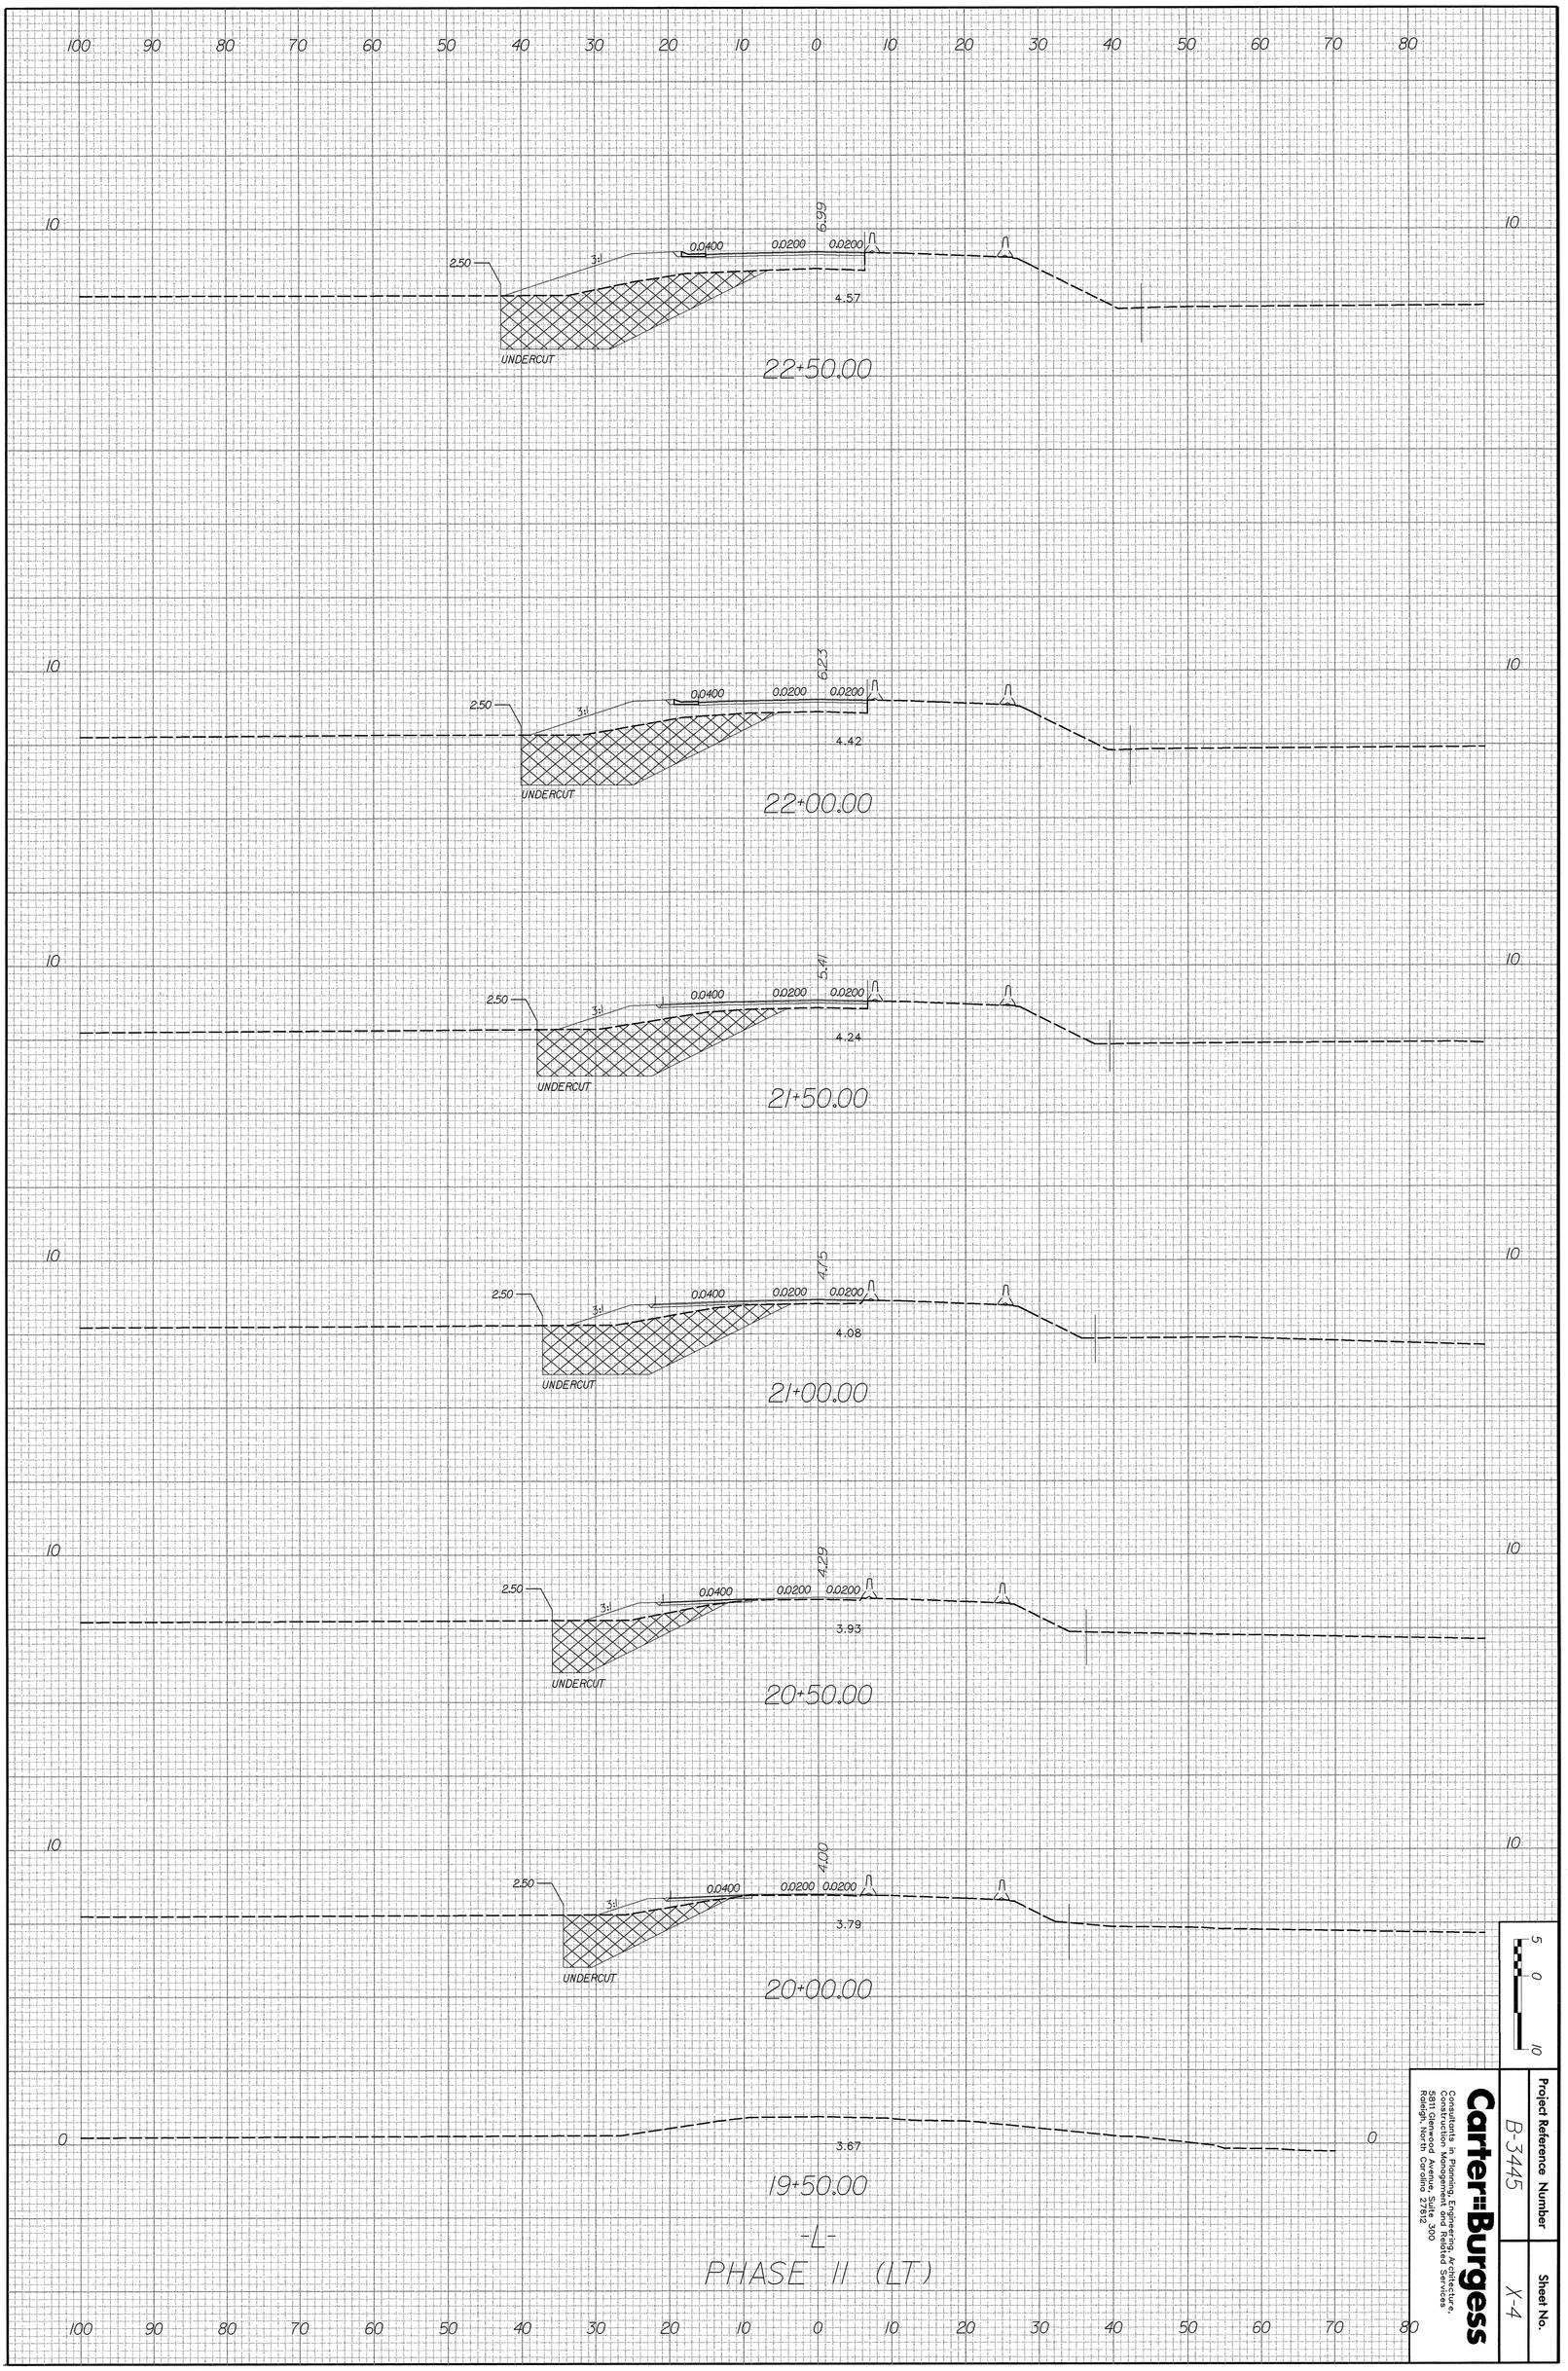
100 90 80 70 60 50 40 30 20 10 0 10 20 30 40 50 60 70 80
10
2.50
3:1
0.0400
0.0200
0.0200
6.99
4.57
UNDERCUT
22+50.00
6.23
4.42
22+00.00
5.41
4.24
21+50.00
4.75
4.08
21+00.00
4.29
3.93
20+50.00
4.00
3.79
20+00.00
0
3.67
19+50.00
-L-
PHASE II (LT)
5 0 10
Carter Burgess
Consultants in Planning, Engineering, Architecture, Construction Management and Related Services
8601 Glenwood Avenue, Suite 300
Raleigh, North Carolina 27612
Project Reference Number
B-3445
Sheet No.
X-4