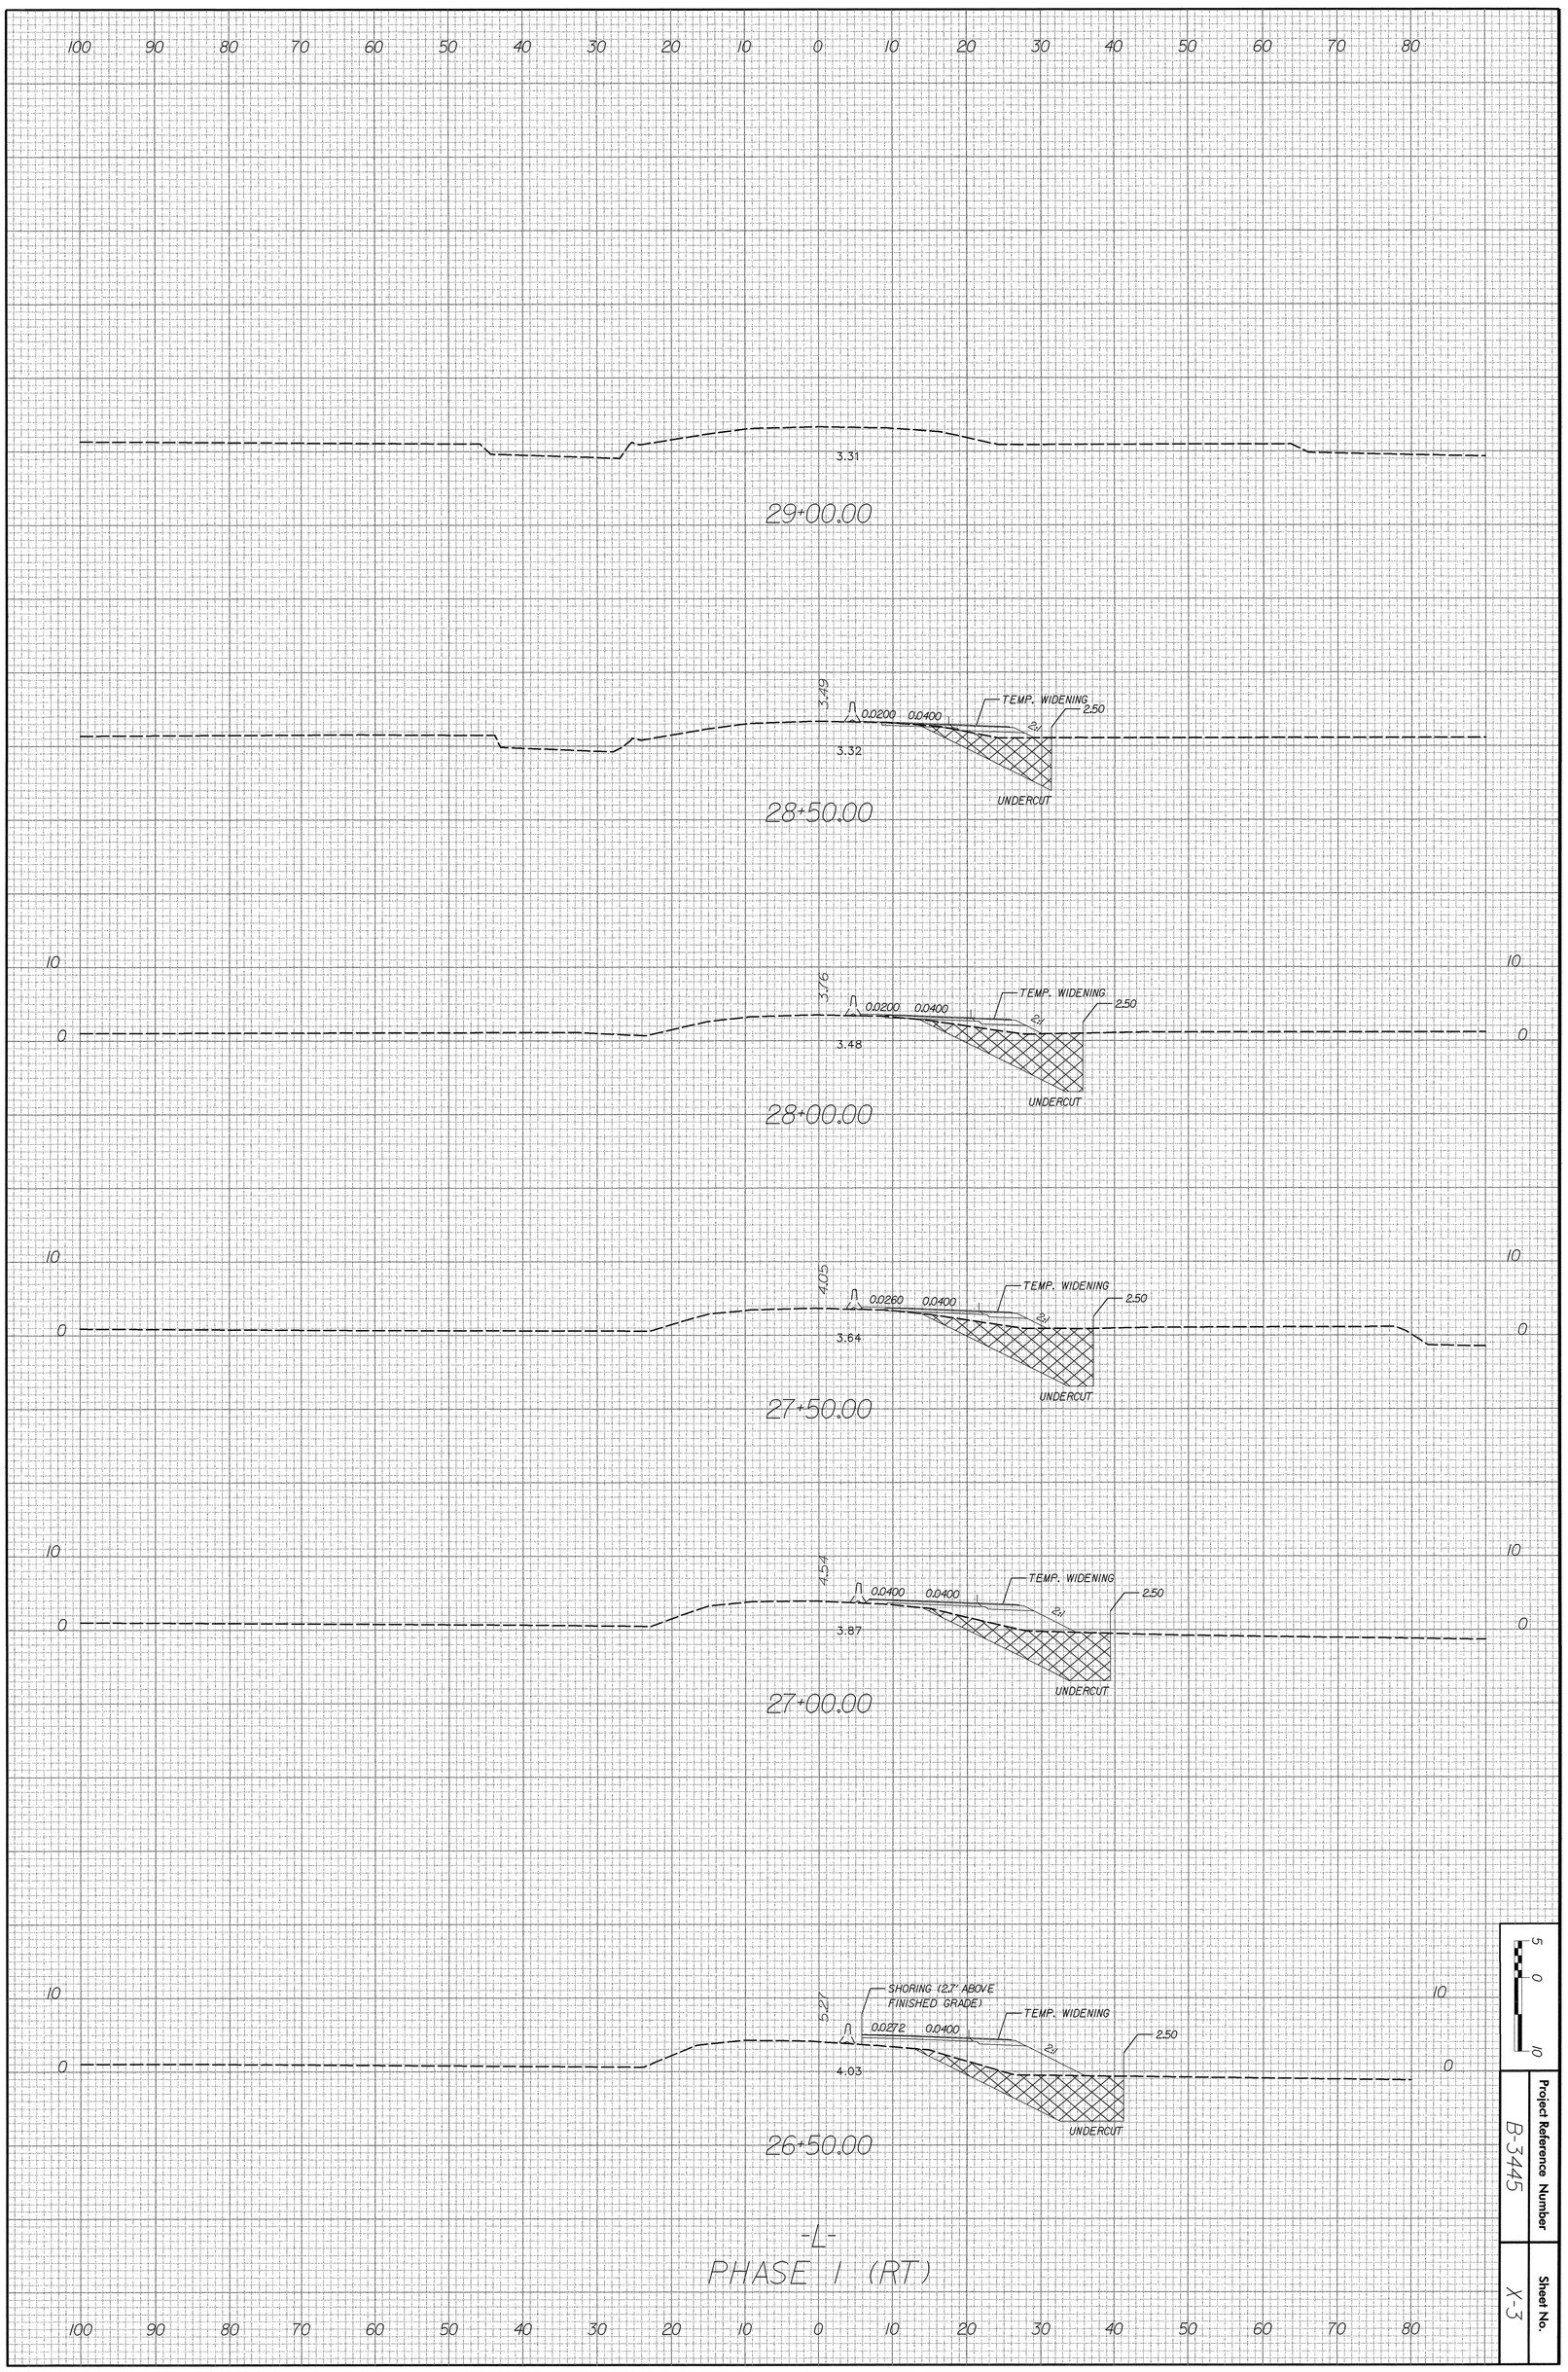

Project Reference Number	Sheet No.
B-3445	X-3