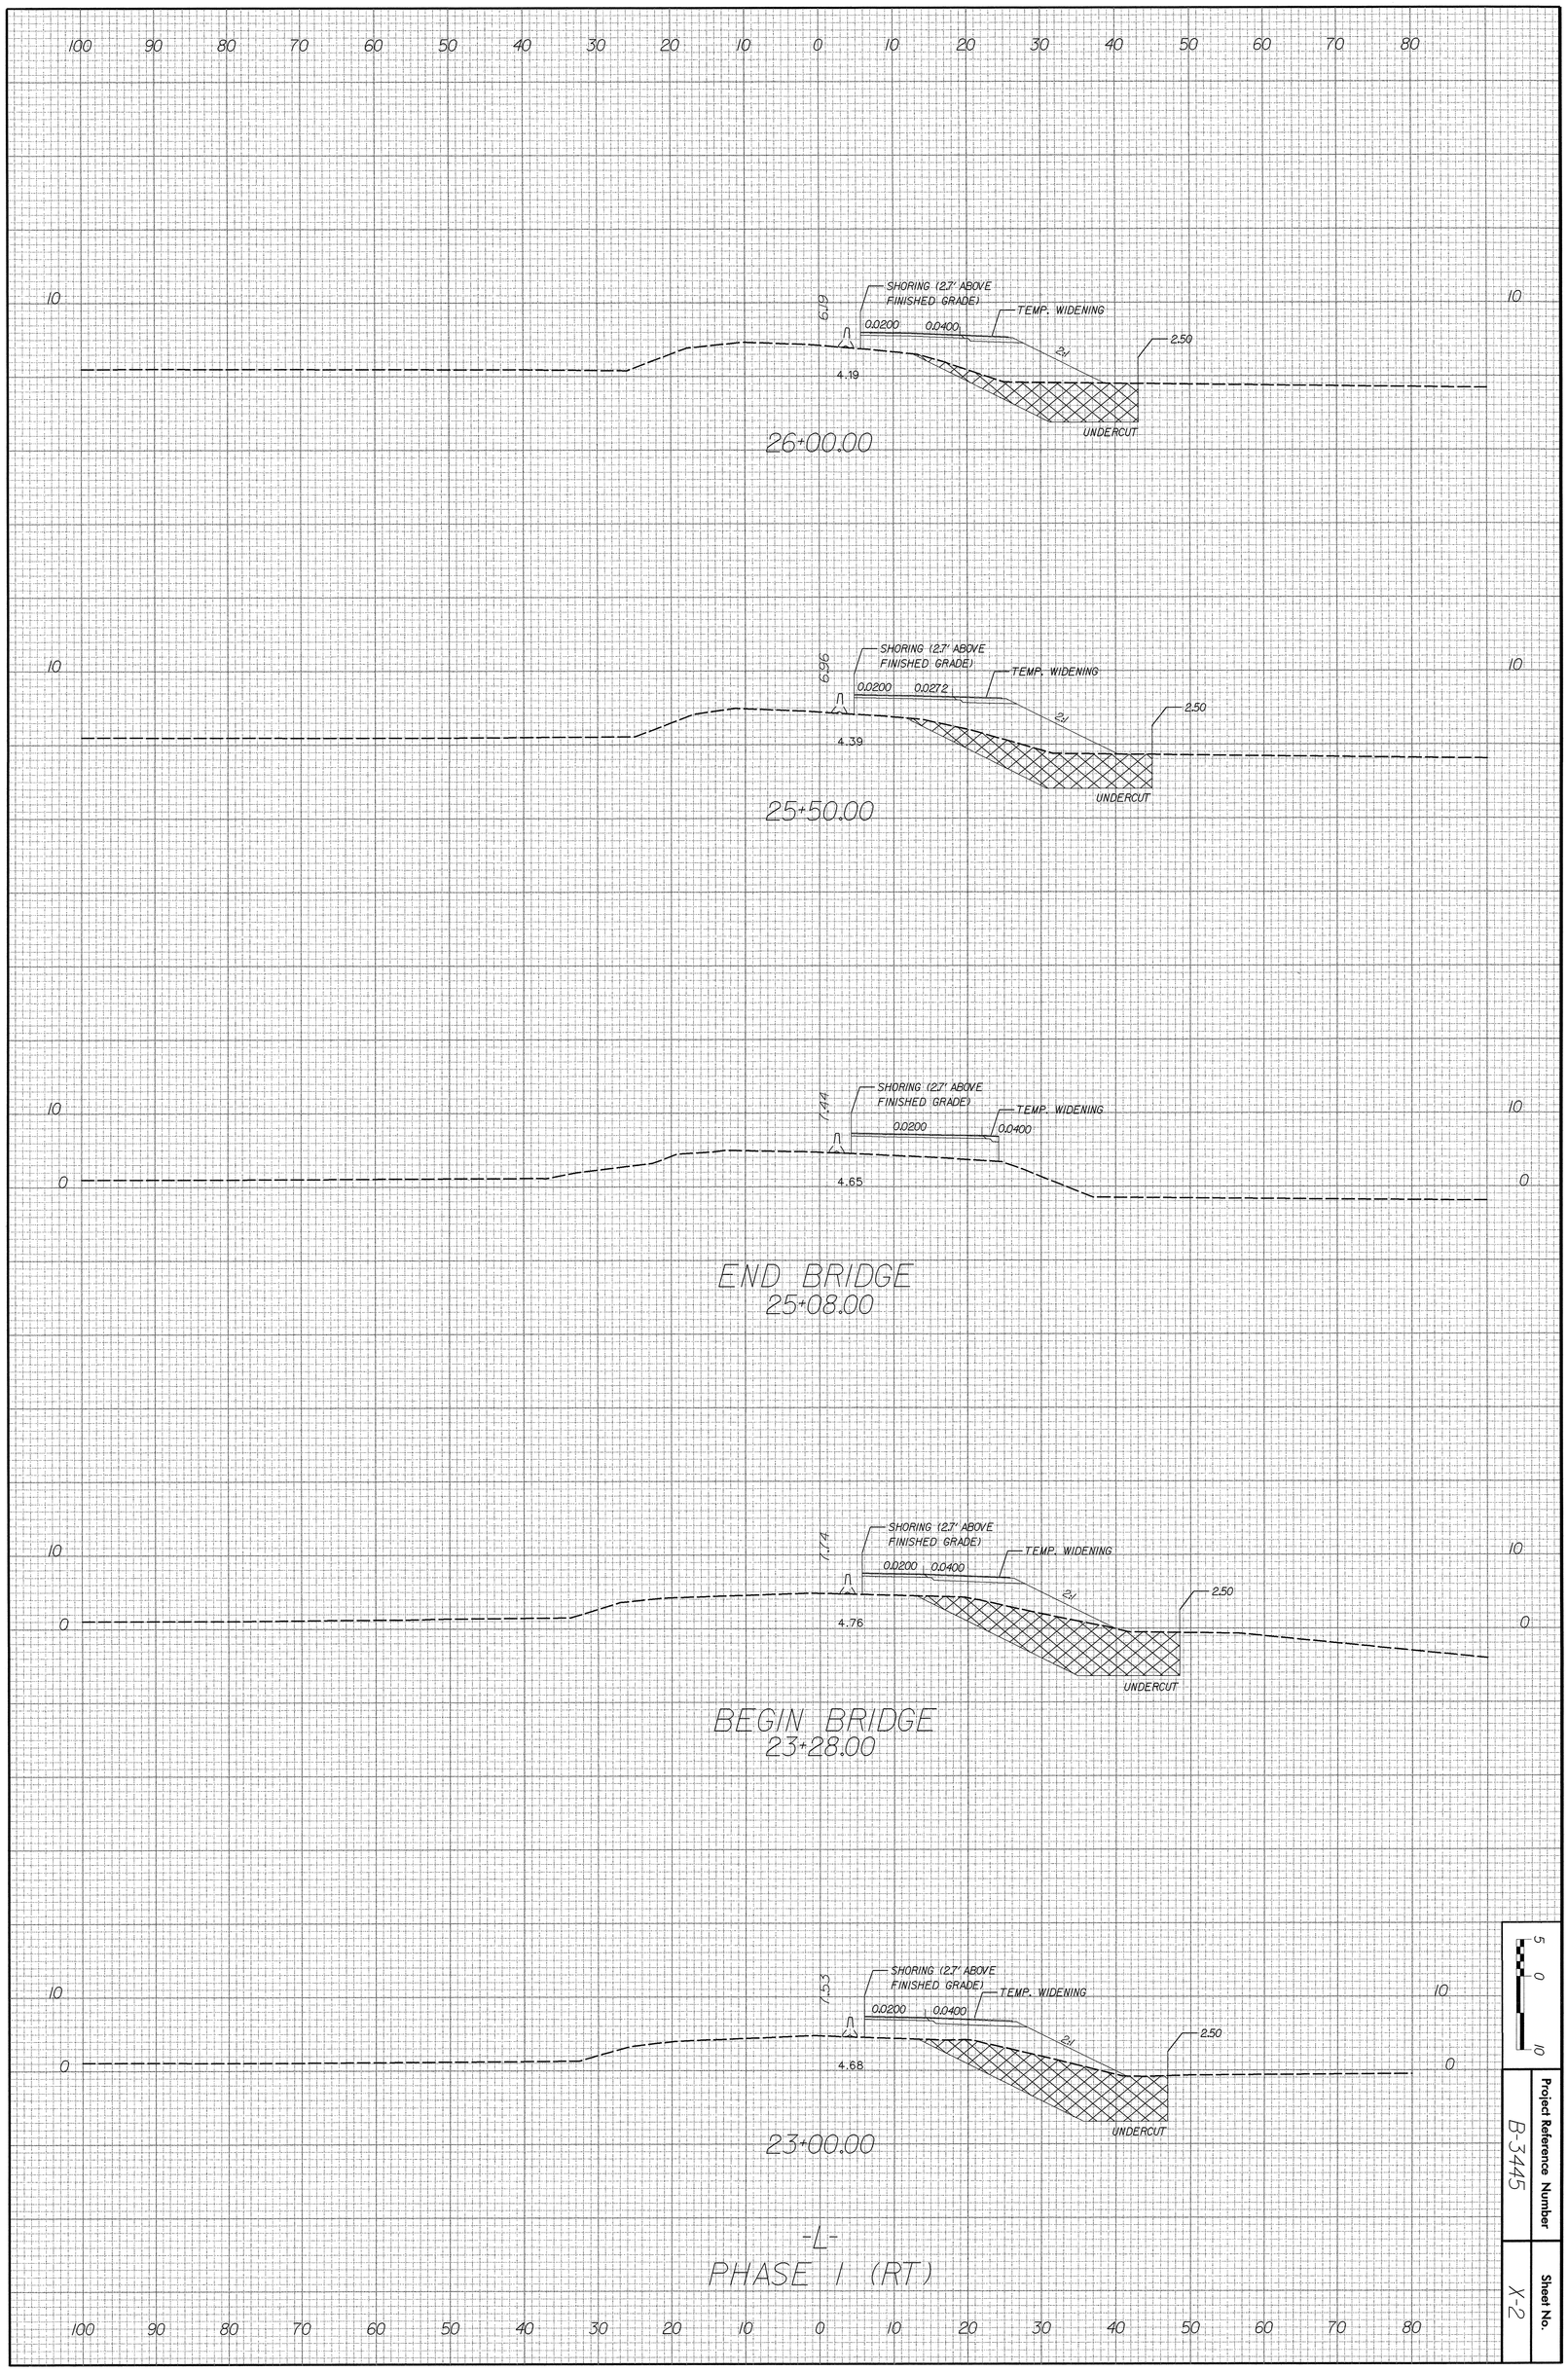

5 0 10

Project Reference Number
B-3445

Sheet No.
X-2