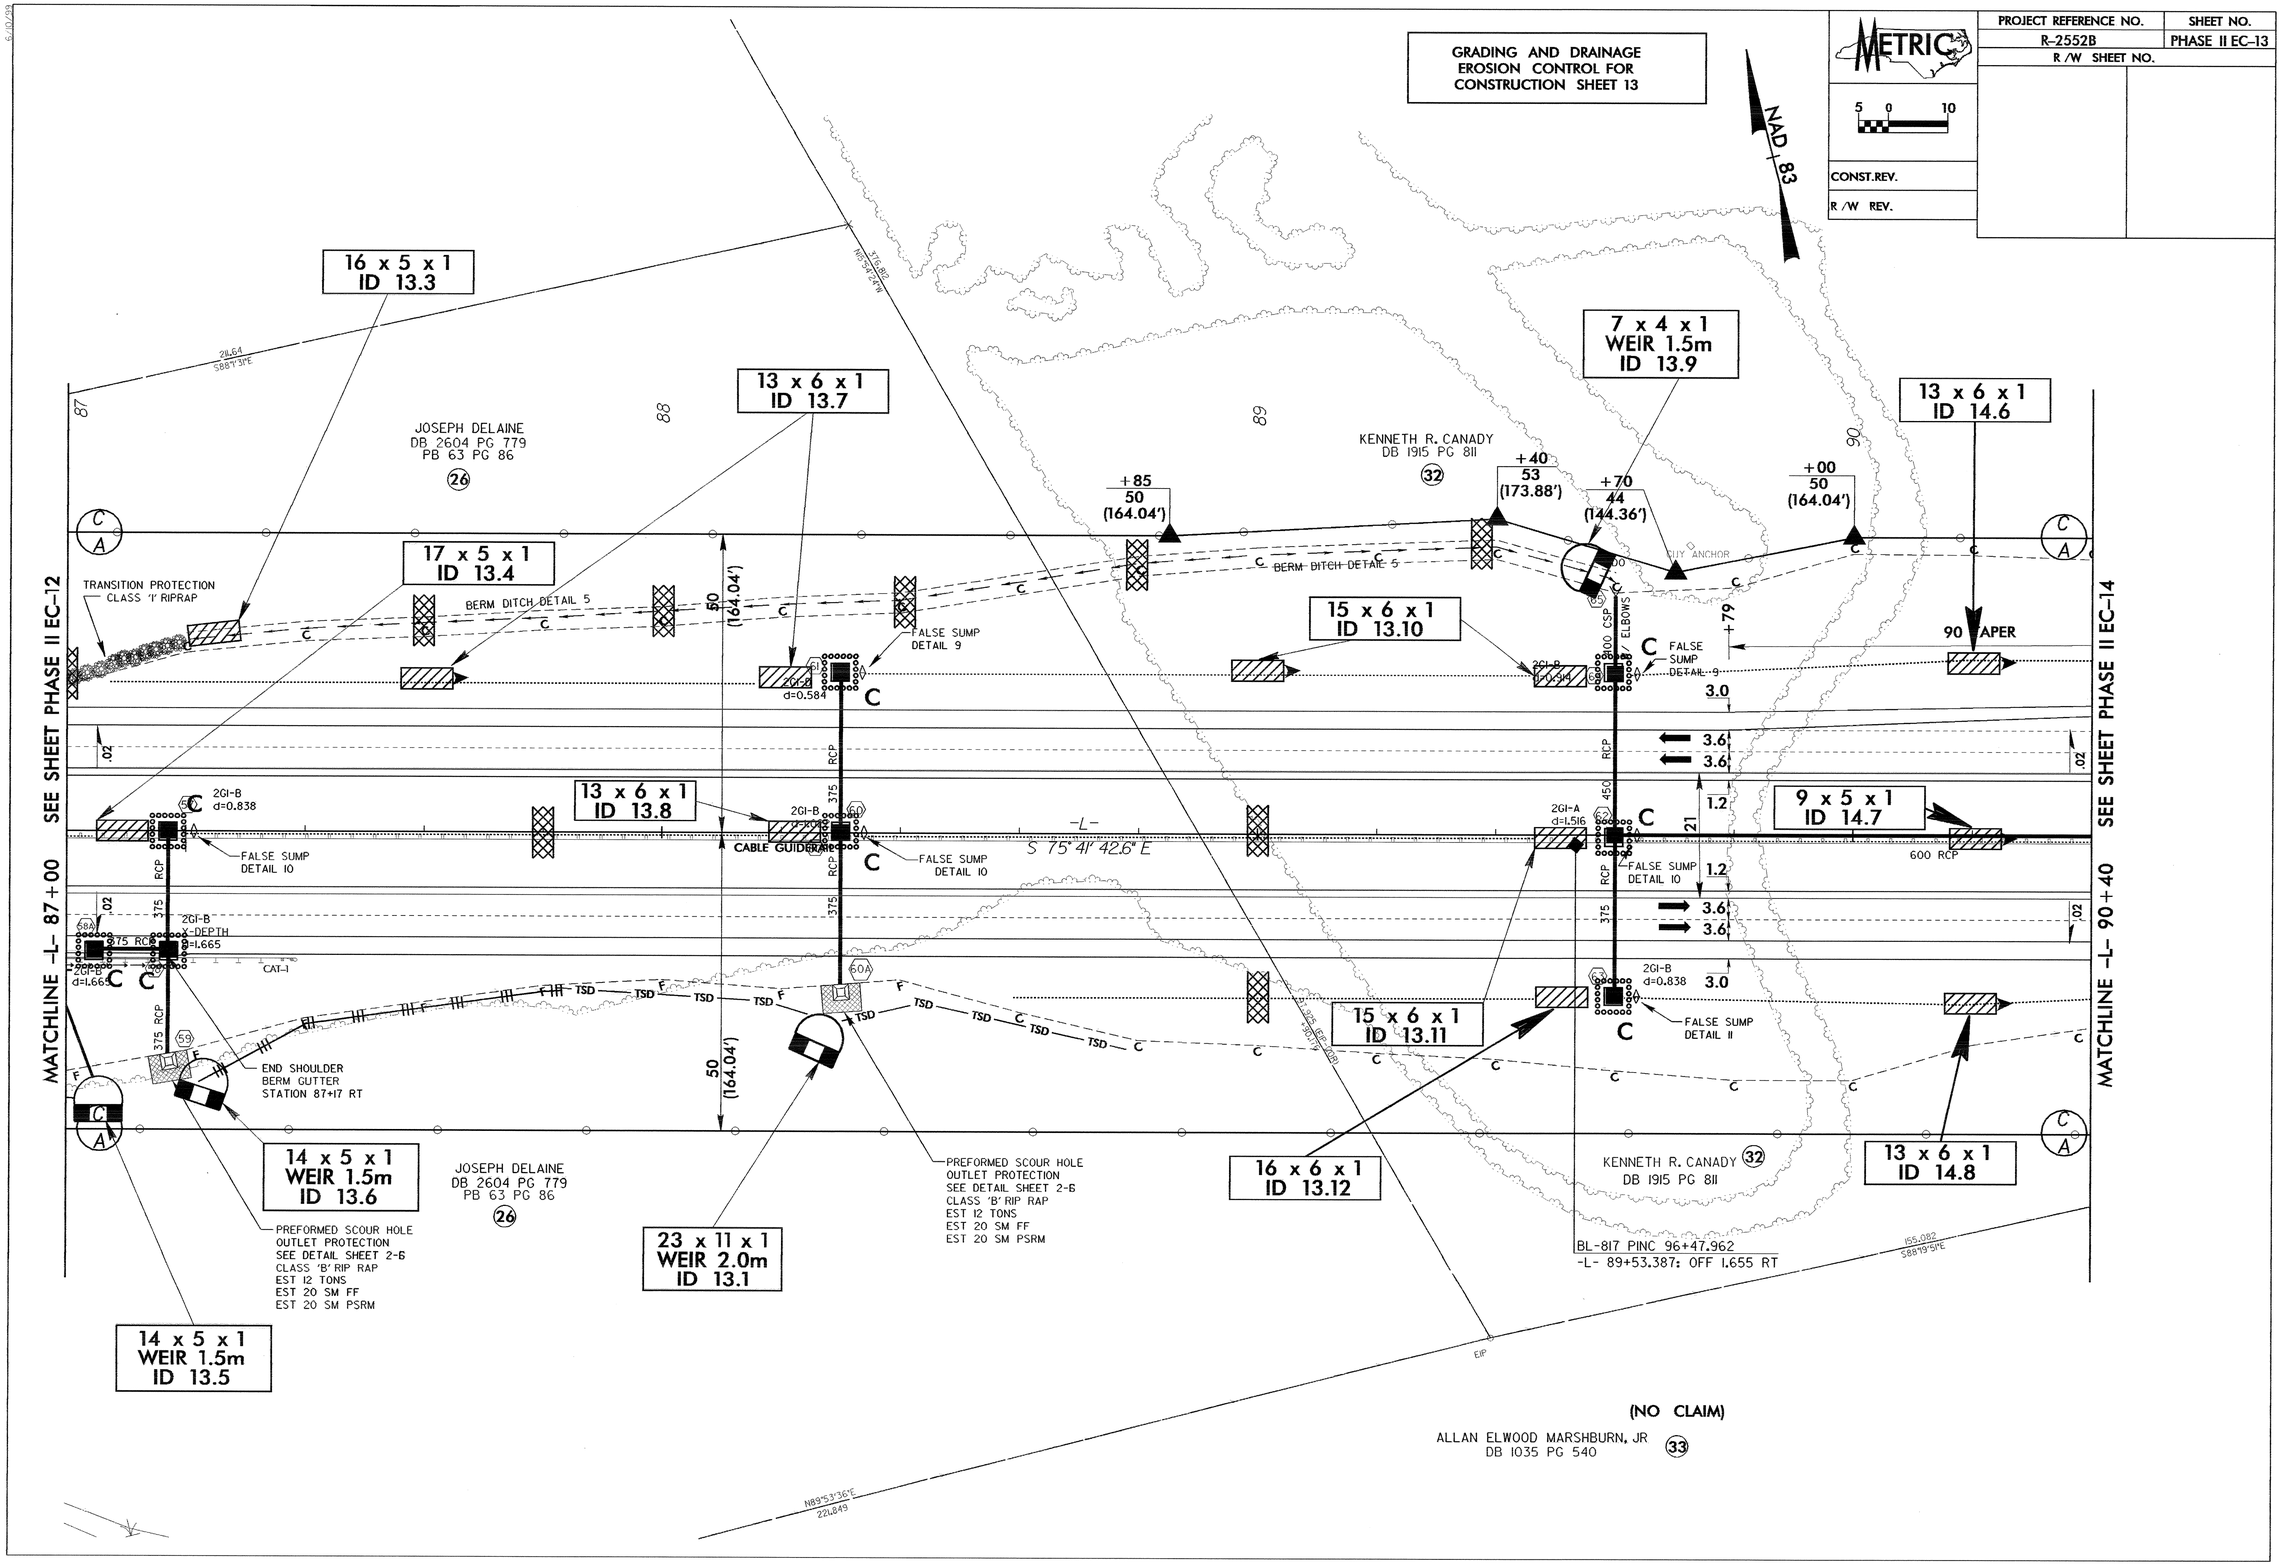

GRADING AND DRAINAGE EROSION CONTROL FOR CONSTRUCTION SHEET 13
METRIC
PROJECT REFERENCE NO.
R-2552B
SHEET NO.
PHASE II EC-13
R /W SHEET NO.
CONST.REV.
R /W REV.
NAD 83
16 x 5 x 1 ID 13.3
13 x 6 x 1 ID 13.7
7 x 4 x 1 WEIR 1.5m ID 13.9
13 x 6 x 1 ID 14.6
17 x 5 x 1 ID 13.4
15 x 6 x 1 ID 13.10
13 x 6 x 1 ID 13.8
9 x 5 x 1 ID 14.7
15 x 6 x 1 ID 13.11
14 x 5 x 1 WEIR 1.5m ID 13.6
23 x 11 x 1 WEIR 2.0m ID 13.1
16 x 6 x 1 ID 13.12
13 x 6 x 1 ID 14.8
14 x 5 x 1 WEIR 1.5m ID 13.5
JOSEPH DELAINE DB 2604 PG 779 PB 63 PG 86
KENNETH R. CANADY DB 1915 PG 811
TRANSITION PROTECTION CLASS 'I' RIPRAP
BERM DITCH DETAIL 5
FALSE SUMP DETAIL 9
FALSE SUMP DETAIL 10
FALSE SUMP DETAIL 11
CABLE GUIDERAIL
S 75° 41' 42.6" E
END SHOULDER BERM GUTTER STATION 87+17 RT
PREFORMED SCOUR HOLE OUTLET PROTECTION SEE DETAIL SHEET 2-6 CLASS 'B' RIP RAP EST 12 TONS EST 20 SM FF EST 20 SM PSRM
BL-817 PINC 96+47.962
-L- 89+53.387: OFF 1.655 RT
(NO CLAIM)
ALLAN ELWOOD MARSHBURN, JR DB 1035 PG 540
MATCHLINE -L- 87+00 SEE SHEET PHASE II EC-12
MATCHLINE -L- 90+40 SEE SHEET PHASE II EC-14