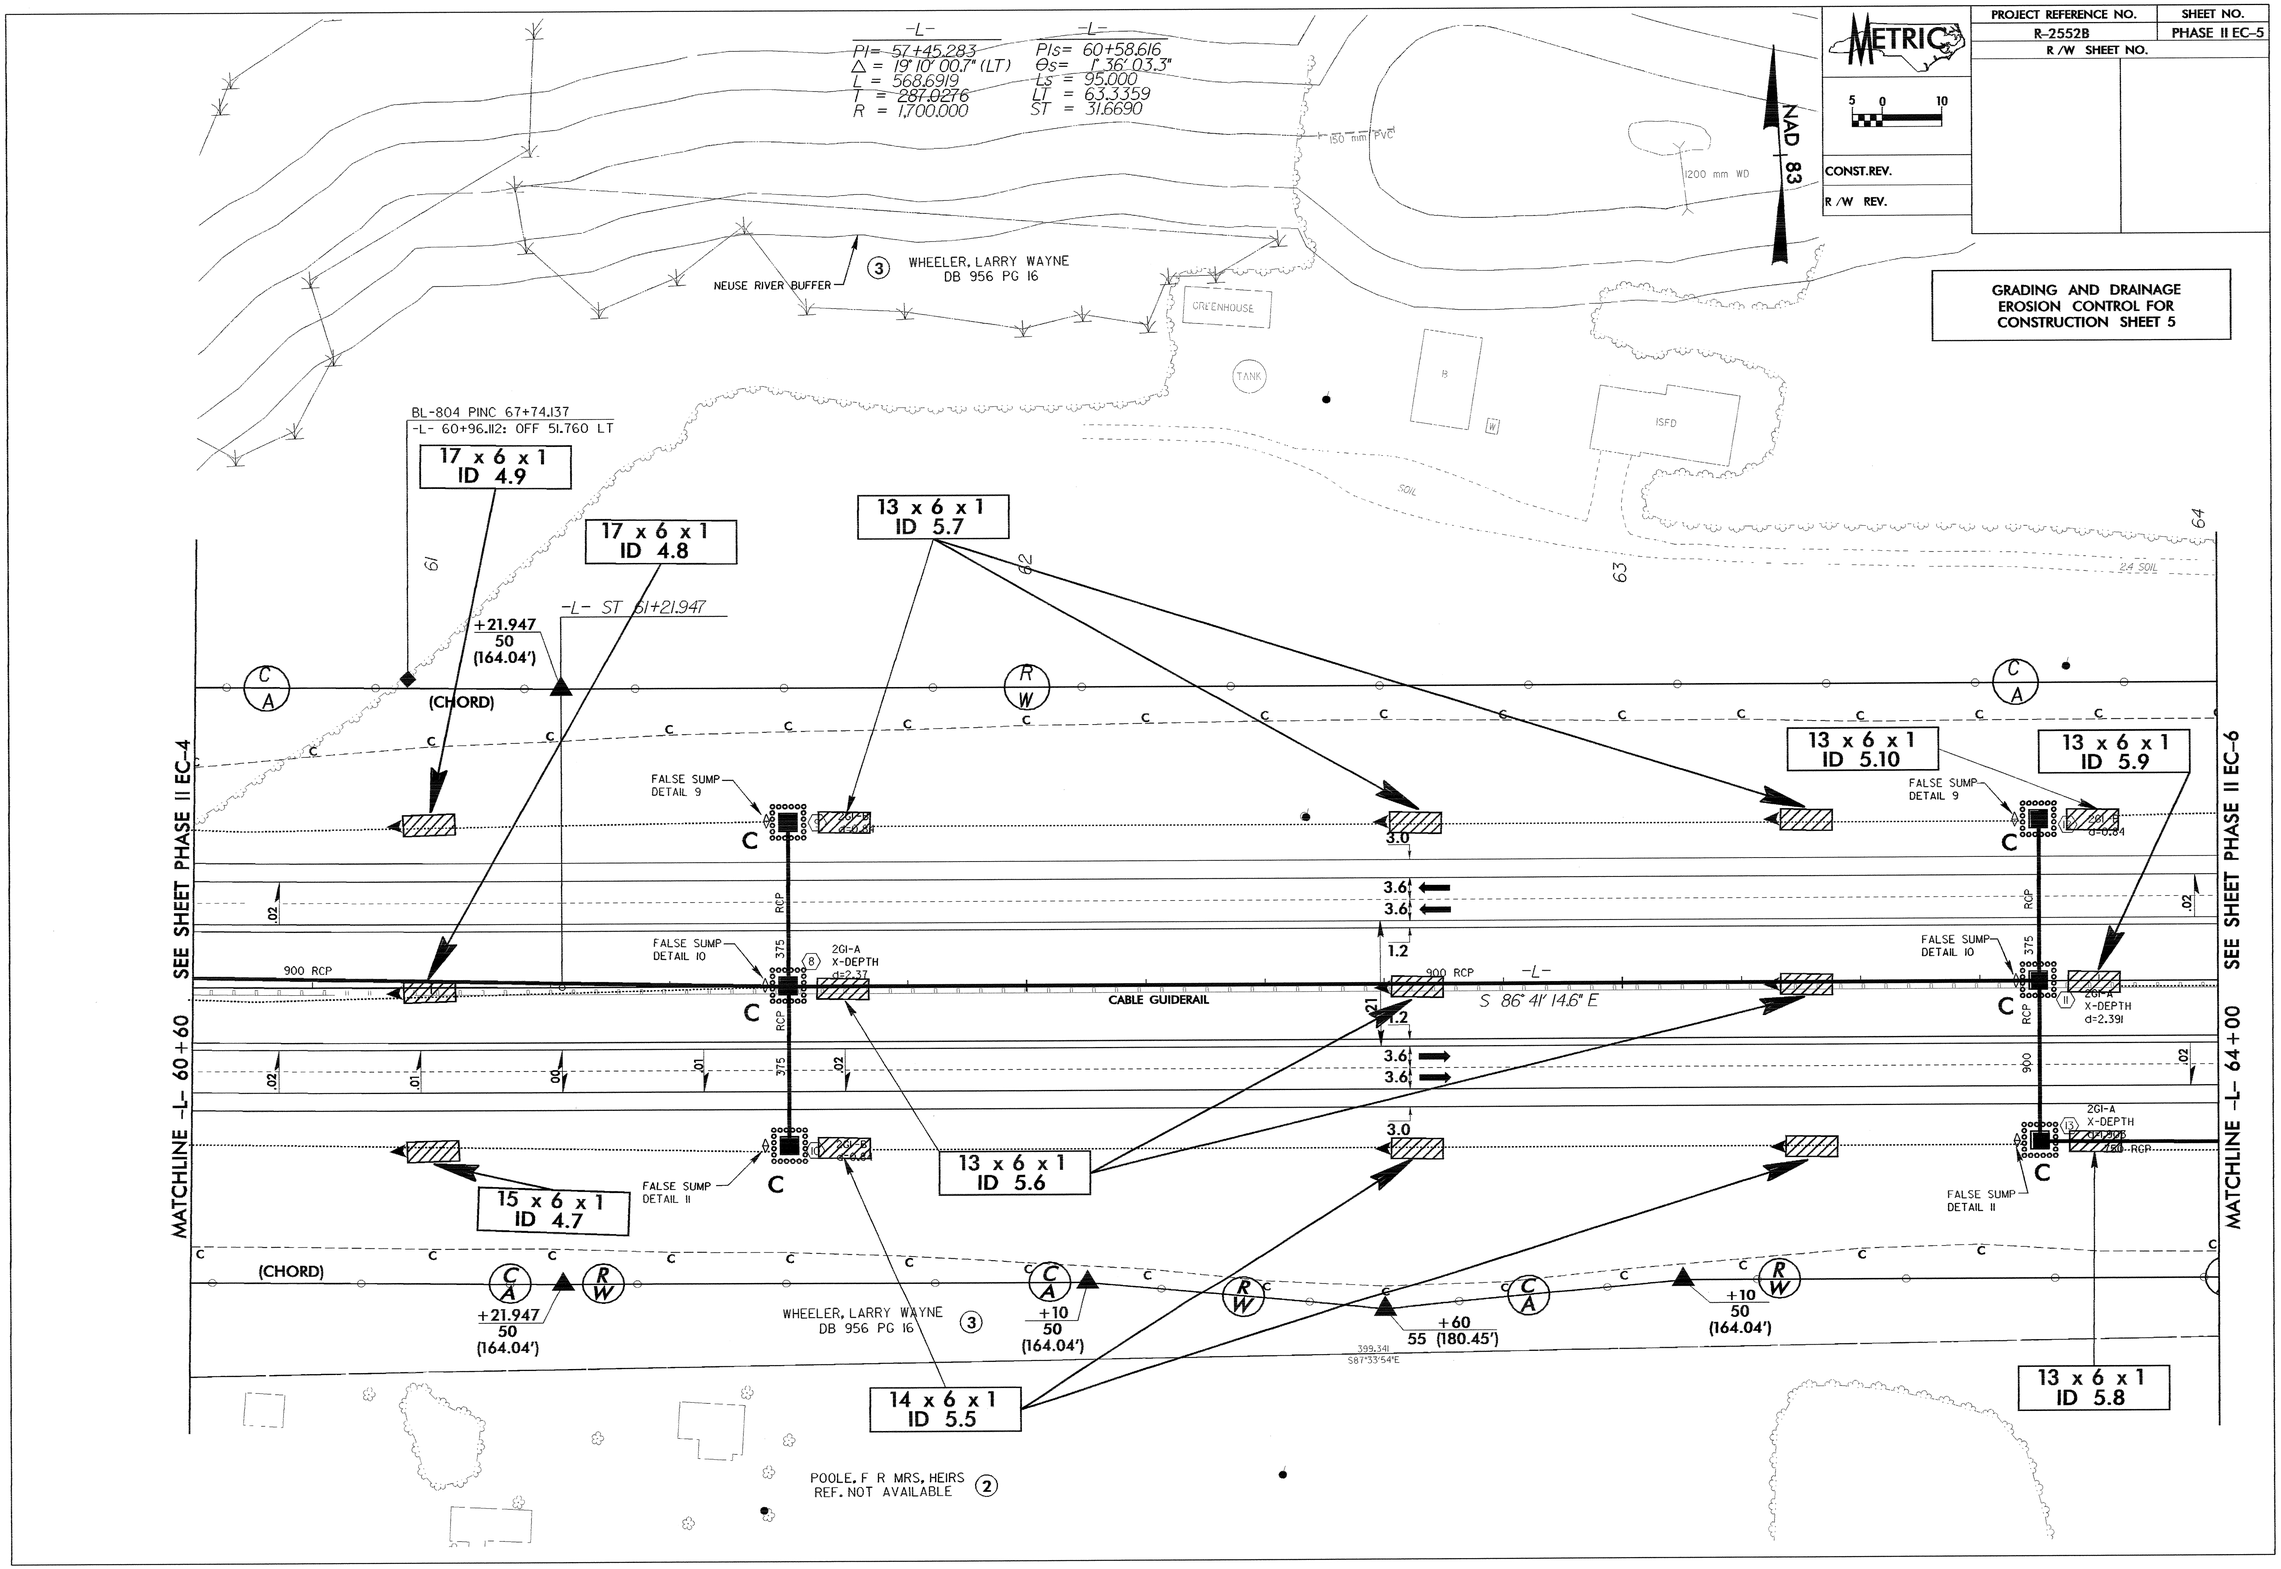

METRIC
PROJECT REFERENCE NO.
R-2552B
SHEET NO.
PHASE II EC-5
R/W SHEET NO.
CONST.REV.
R/W REV.
GRADING AND DRAINAGE EROSION CONTROL FOR CONSTRUCTION SHEET 5
NAD 83
-L-
PI= 57+45.283
Δ = 19° 10' 00.7" (LT)
L = 568.6919
T = 287.0276
R = 1,700.000
-L-
PIs= 60+58.616
Θs= 1° 36' 03.3"
Ls = 95.000
LT = 63.3359
ST = 31.6690
NEUSE RIVER BUFFER
WHEELER, LARRY WAYNE
DB 956 PG 16
GREENHOUSE
TANK
ISFD
SOIL
24 SOIL
BL-804 PINC 67+74.137
-L- 60+96.112: OFF 51.760 LT
17 x 6 x 1
ID 4.9
17 x 6 x 1
ID 4.8
13 x 6 x 1
ID 5.7
-L- ST 61+21.947
+21.947
50
(164.04')
(CHORD)
13 x 6 x 1
ID 5.10
13 x 6 x 1
ID 5.9
FALSE SUMP DETAIL 9
FALSE SUMP DETAIL 10
FALSE SUMP DETAIL 11
2GI-A X-DEPTH d=2.37
2GI-A X-DEPTH d=2.391
900 RCP
CABLE GUIDERAIL
-L-
S 86° 41' 14.6" E
13 x 6 x 1
ID 5.6
15 x 6 x 1
ID 4.7
14 x 6 x 1
ID 5.5
13 x 6 x 1
ID 5.8
+10
50
(164.04')
+60
55 (180.45')
POOLE, F R MRS, HEIRS
REF. NOT AVAILABLE
MATCHLINE -L- 60+60 SEE SHEET PHASE II EC-4
MATCHLINE -L- 64+00 SEE SHEET PHASE II EC-6