STATE	STATE PROJECT REFERENCE NO.	SHEET NO.	TOTAL SHEETS
N.C.	34459.1.6 (R-2552C)	4	17

STATE PROJ. NO.	F. A. PROJ. NO.	DESCRIPTION
34459.1.6	NHF-60-1(9)	P.E.
		CONST.
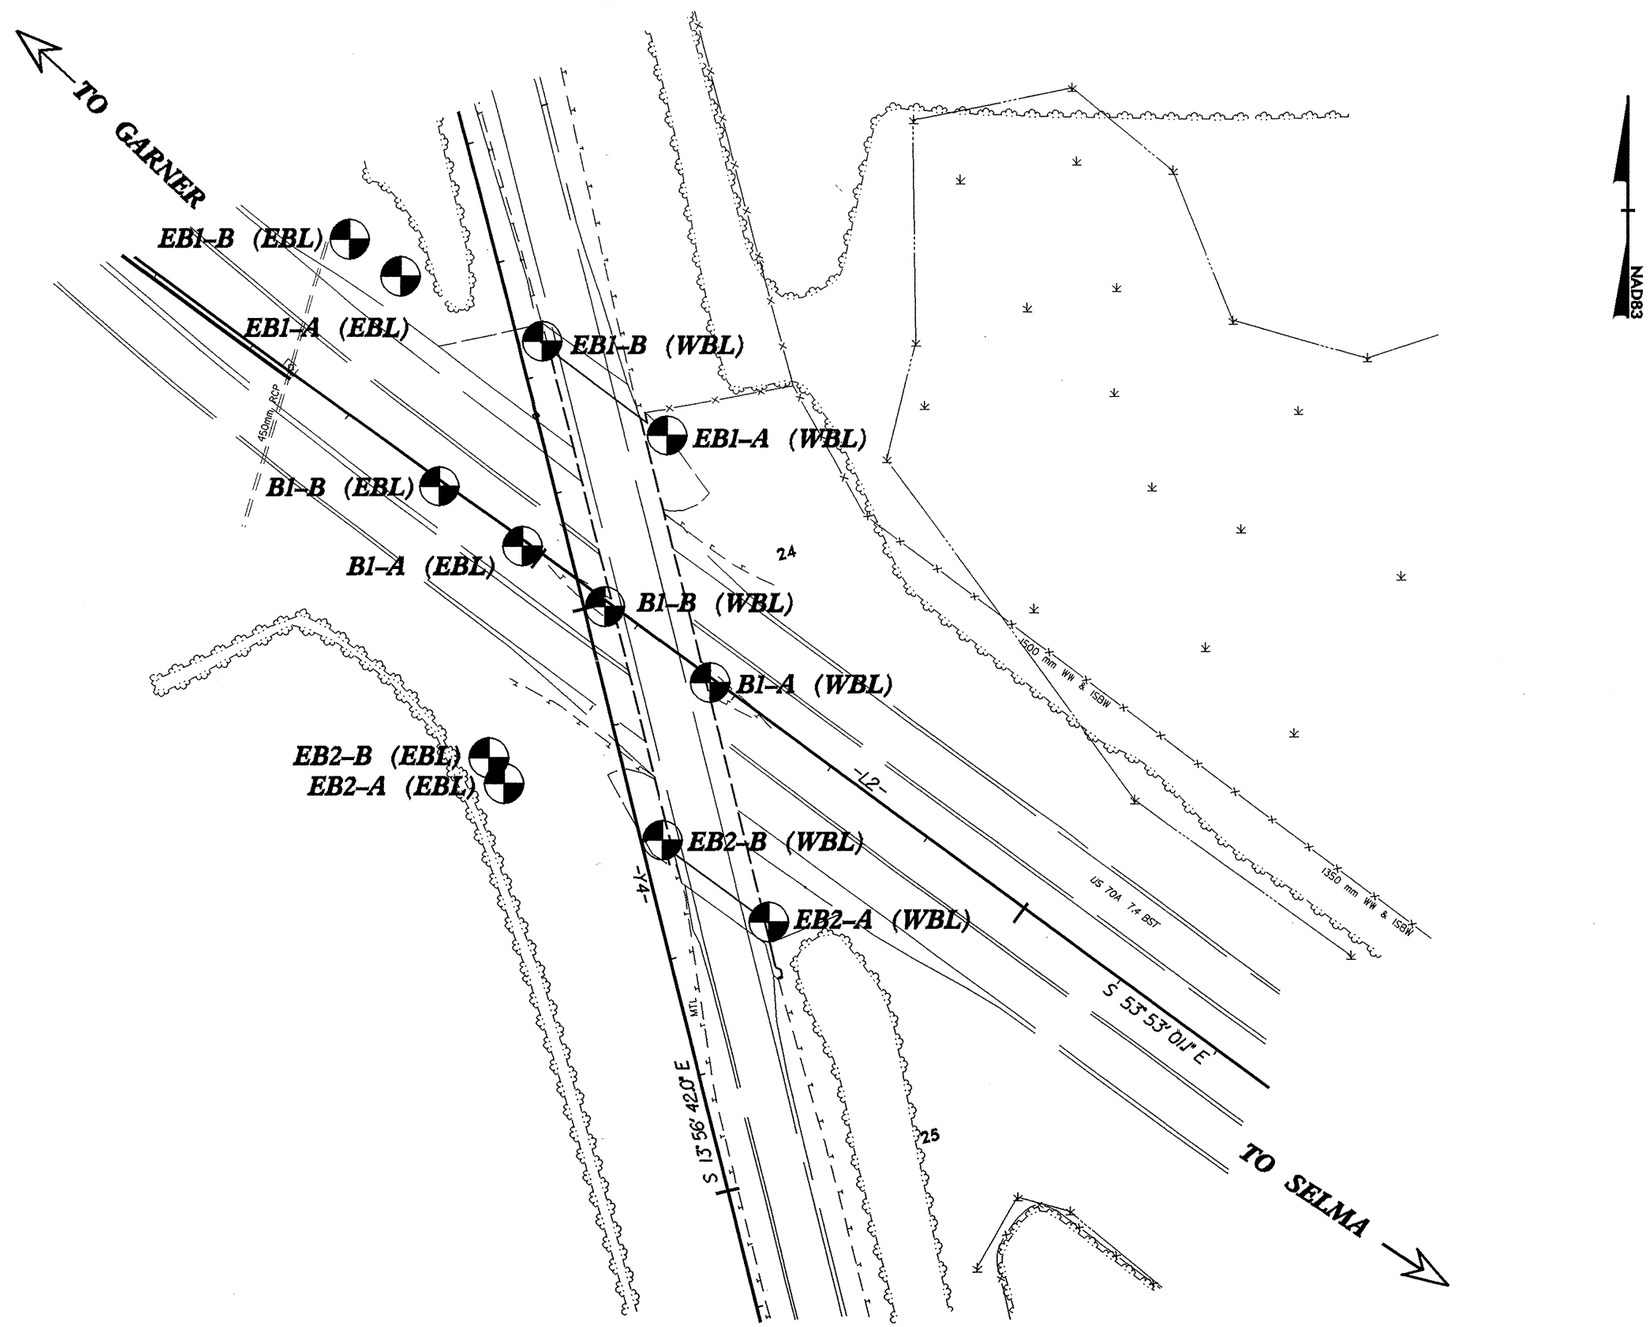
TEST SITE PLAN