PROJECT REFERENCE NO.	SHEET NO.
R-2552B	60

0 2.5 5

SOIL TEST RESULTS
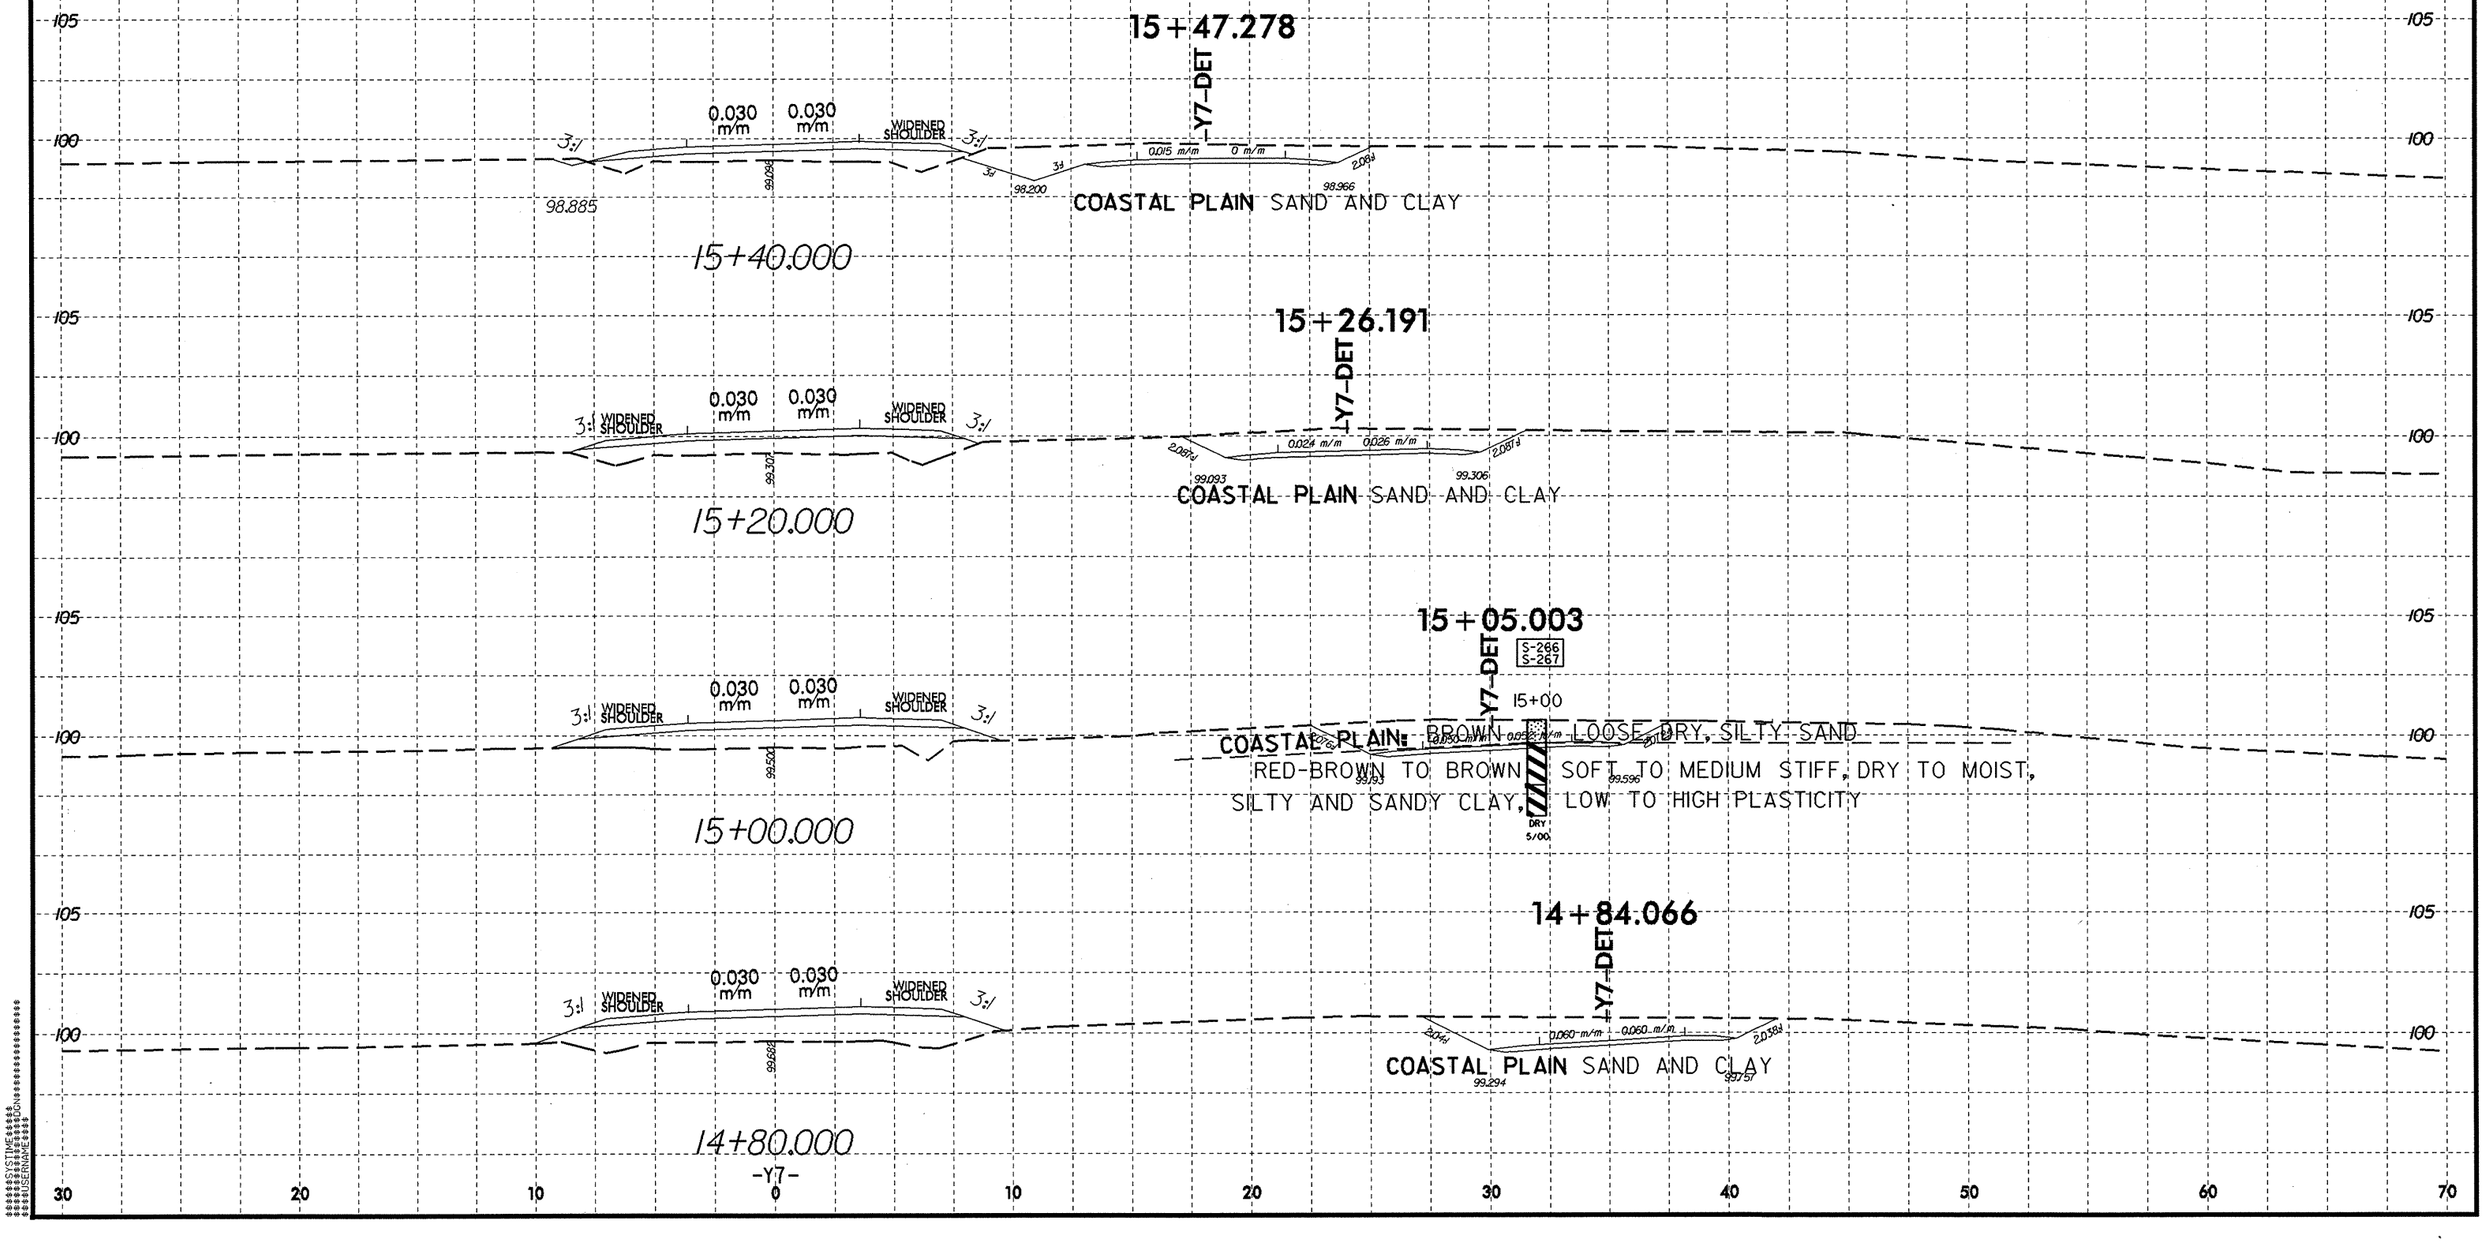
SAMPLE NO.	OFFSET	STATION	DEPTH INTERVAL	AASHTO CLASS.	L.L.	PL. I.	% BY WEIGHT				% PASSING SIEVES			% MOISTURE	% ORGANIC
							C. SAND	F. SAND	SILT	CLAY	10	40	200		
S-266	CL	15+00	0.97-1.50	A-7-5(19)	65	13	3.6	11.3	6.4	78.7	99	97	86		
S-267	CL	15+00	3.00-3.50	A-7-5(27)	68	29	2.4	24.6	28.6	44.4	99	98	78