PROJECT REFERENCE NO. R-2552B | SHEET NO. 43
METRIC
ROADWAY DESIGN ENGINEER | HYDRAULICS ENGINEER
PRELIMINARY PLANS
DO NOT USE FOR CONSTRUCTION
CONST.REV. ________
R/W REV. ________

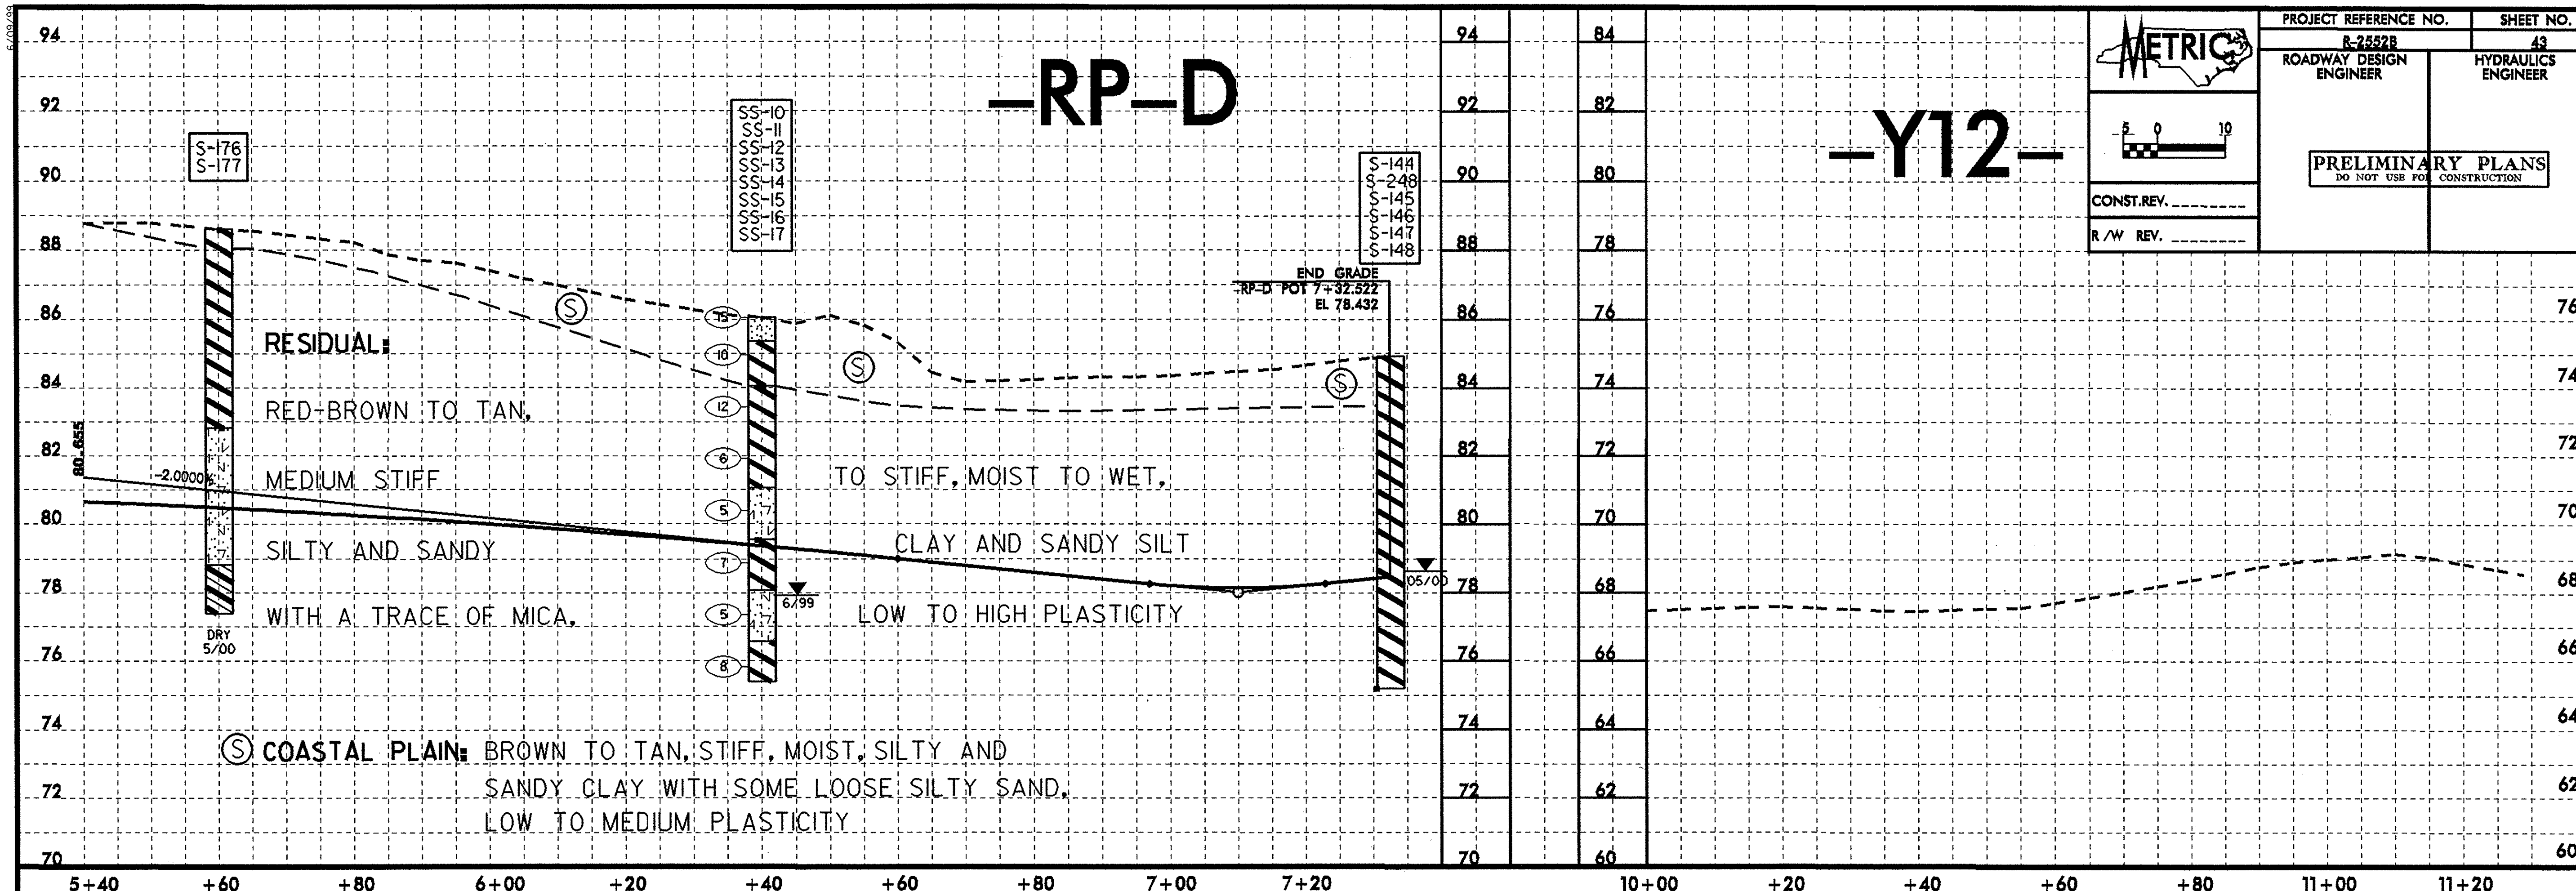

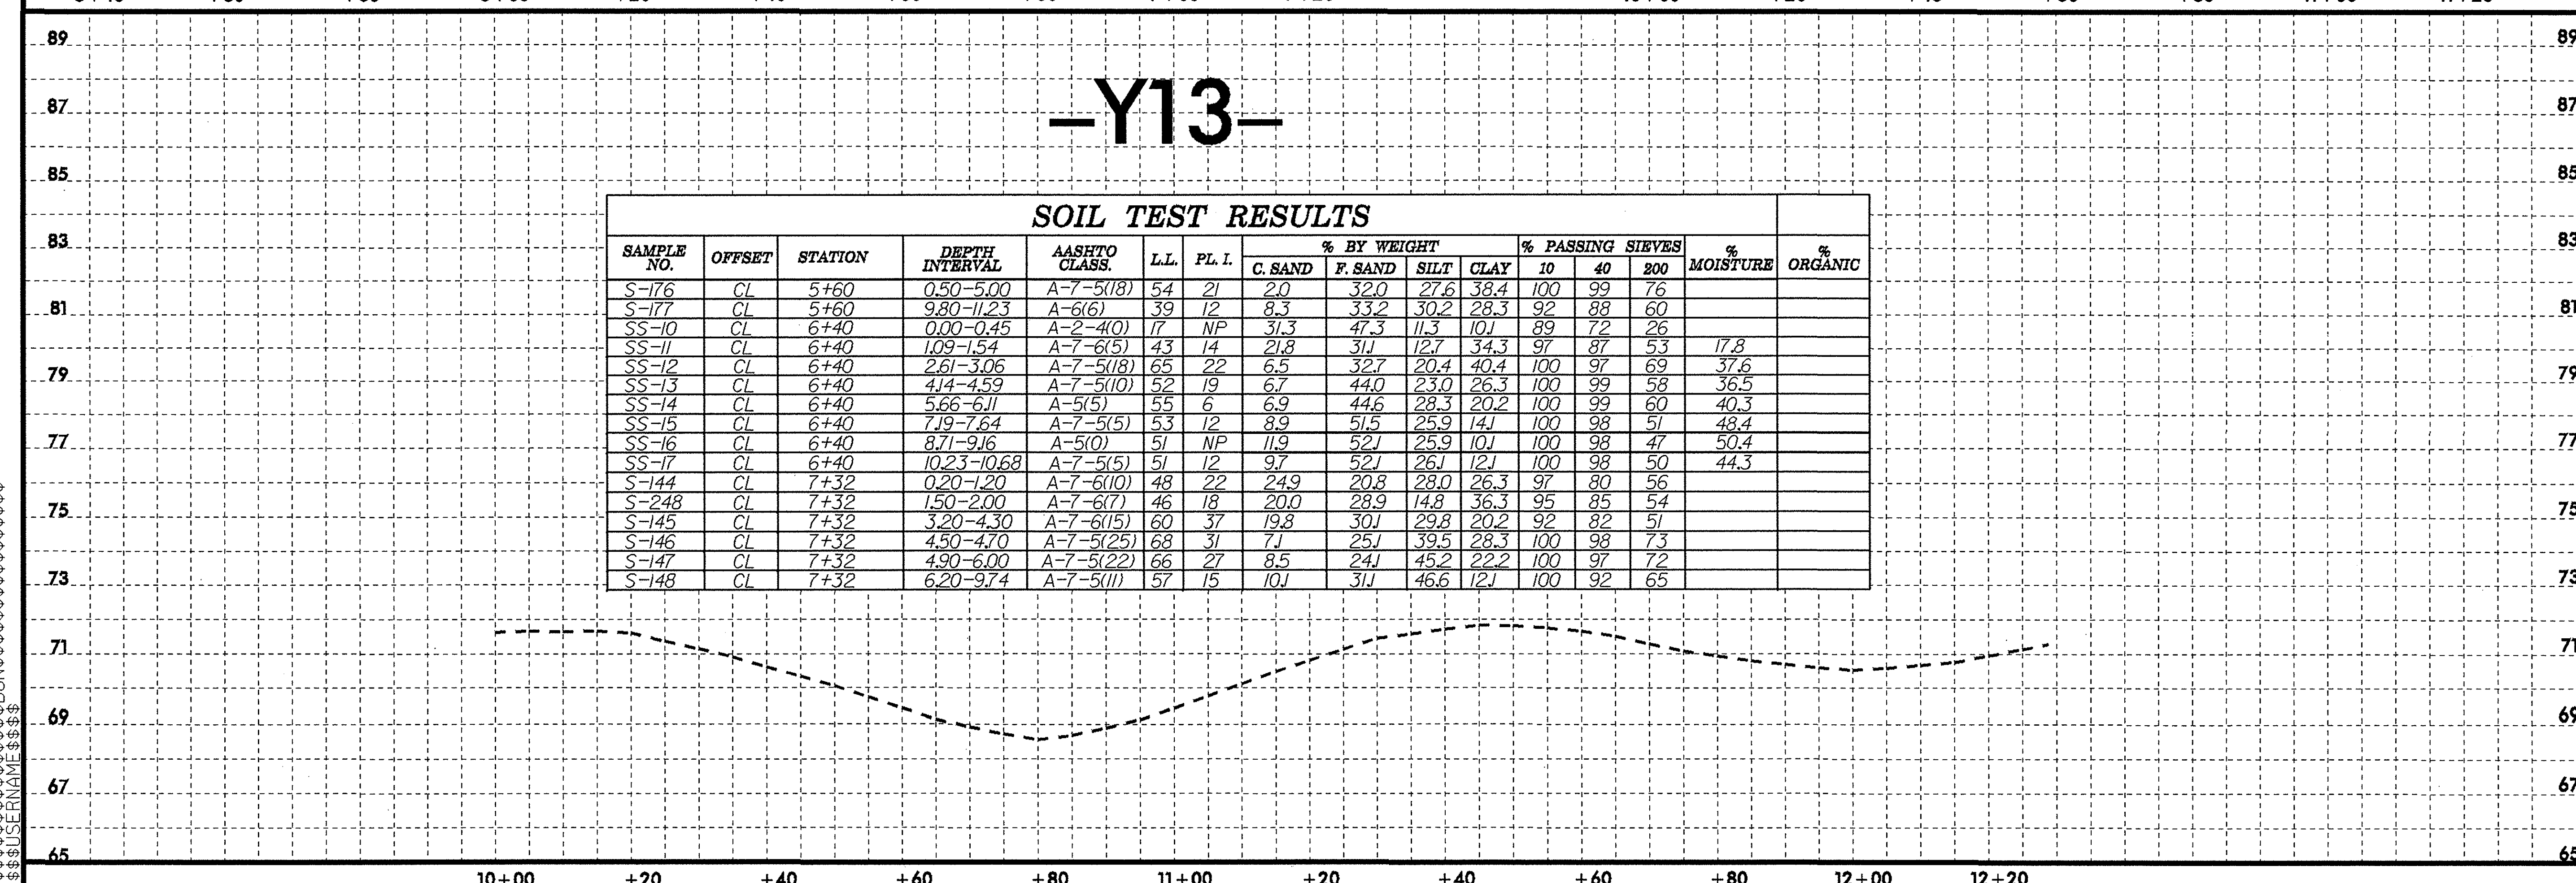

SOIL TEST RESULTS

SAMPLE NO.	OFFSET	STATION	DEPTH INTERVAL	AASHTO CLASS.	L.L.	PL. I.	% BY WEIGHT C. SAND	F. SAND	SILT	CLAY	% PASSING SIEVES 10	40	200	% MOISTURE	% ORGANIC
S-176	CL	5+60	0.50-5.00	A-7-5(18)	54	21	2.0	32.0	27.6	38.4	100	99	76		
S-177	CL	5+60	9.80-11.23	A-6(6)	39	12	8.3	33.2	30.2	28.3	92	88	60		
SS-10	CL	6+40	0.00-0.45	A-2-4(0)	17	NP	31.3	47.3	11.3	10.1	89	72	26		
SS-11	CL	6+40	1.09-1.54	A-7-6(5)	43	14	21.8	31.1	12.7	34.3	97	87	53	17.8	
SS-12	CL	6+40	2.61-3.06	A-7-5(18)	65	22	6.5	32.7	20.4	40.4	100	97	69	37.6	
SS-13	CL	6+40	4.14-4.59	A-7-5(10)	52	19	6.7	44.0	23.0	26.3	100	99	58	36.5	
SS-14	CL	6+40	5.66-6.11	A-5(5)	55	6	6.9	44.6	28.3	20.2	100	99	60	40.3	
SS-15	CL	6+40	7.19-7.64	A-7-5(5)	53	12	8.9	51.5	25.9	14.1	100	98	51	48.4	
SS-16	CL	6+40	8.71-9.16	A-5(0)	51	NP	11.9	52.1	25.9	10.1	100	98	47	50.4	
SS-17	CL	6+40	10.23-10.68	A-7-5(5)	51	12	9.7	52.1	26.1	12.1	100	98	50	44.3	
S-144	CL	7+32	0.20-1.20	A-7-6(10)	48	22	24.9	20.8	28.0	26.3	97	80	56		
S-248	CL	7+32	1.50-2.00	A-7-6(7)	46	18	20.0	28.9	14.8	36.3	95	85	54		
S-145	CL	7+32	3.20-4.30	A-7-6(15)	60	37	19.8	30.1	29.8	20.2	92	82	51		
S-146	CL	7+32	4.50-4.70	A-7-5(25)	68	31	7.1	25.1	39.5	28.3	100	98	73		
S-147	CL	7+32	4.90-6.00	A-7-5(22)	66	27	8.5	24.1	45.2	22.2	100	97	72		
S-148	CL	7+32	6.20-9.74	A-7-5(11)	57	15	10.1	31.1	46.6	12.1	100	92	65		

$$$$SYSTIME$$$$
$$$$DGN$$$$$$$$$$$$$$$$$$
$$$$USERNAME$$$$