PROJECT REFERENCE NO.	SHEET NO.
R-2552B	26
ROADWAY DESIGN ENGINEER	HYDRAULICS ENGINEER

PRELIMINARY PLANS
DO NOT USE FOR CONSTRUCTION

CONST. REV. _____

R/W REV. _____

SOIL TEST RESULTS

SAMPLE NO.	OFFSET	STATION	DEPTH INTERVAL	AASHTO CLASS.	L.L.	PL. I.	% BY WEIGHT C. SAND	F. SAND	SILT	CLAY	% PASSING SIEVES 10	40	200	% MOISTURE	% ORGANIC
S-252	CL	58+00	0.00-1.00	A-7-6(10)	47	22	20.6	24.0	19.1	36.3	99	90	57		
S-253	CL	58+00	1.50-2.25	A-7-5(6)	49	13	17.4	31.7	22.7	28.3	100	93	56		
RT-4	CL	59+40	1.07-2.90	A-6-(1)	35	13	28.7	35.2	1.4	34.6	100	88	38		
CBR-4	CL	59+40	5.25-7.00	A-2-4(0)	20	NP	56.8	31.4	1.6	10.2	100	75	13		
SS-108	CL	59+40	9.74-10.19	A-7-5(54)	86	49	0.6	12.5	46.6	40.3	100	100	91	68.7	

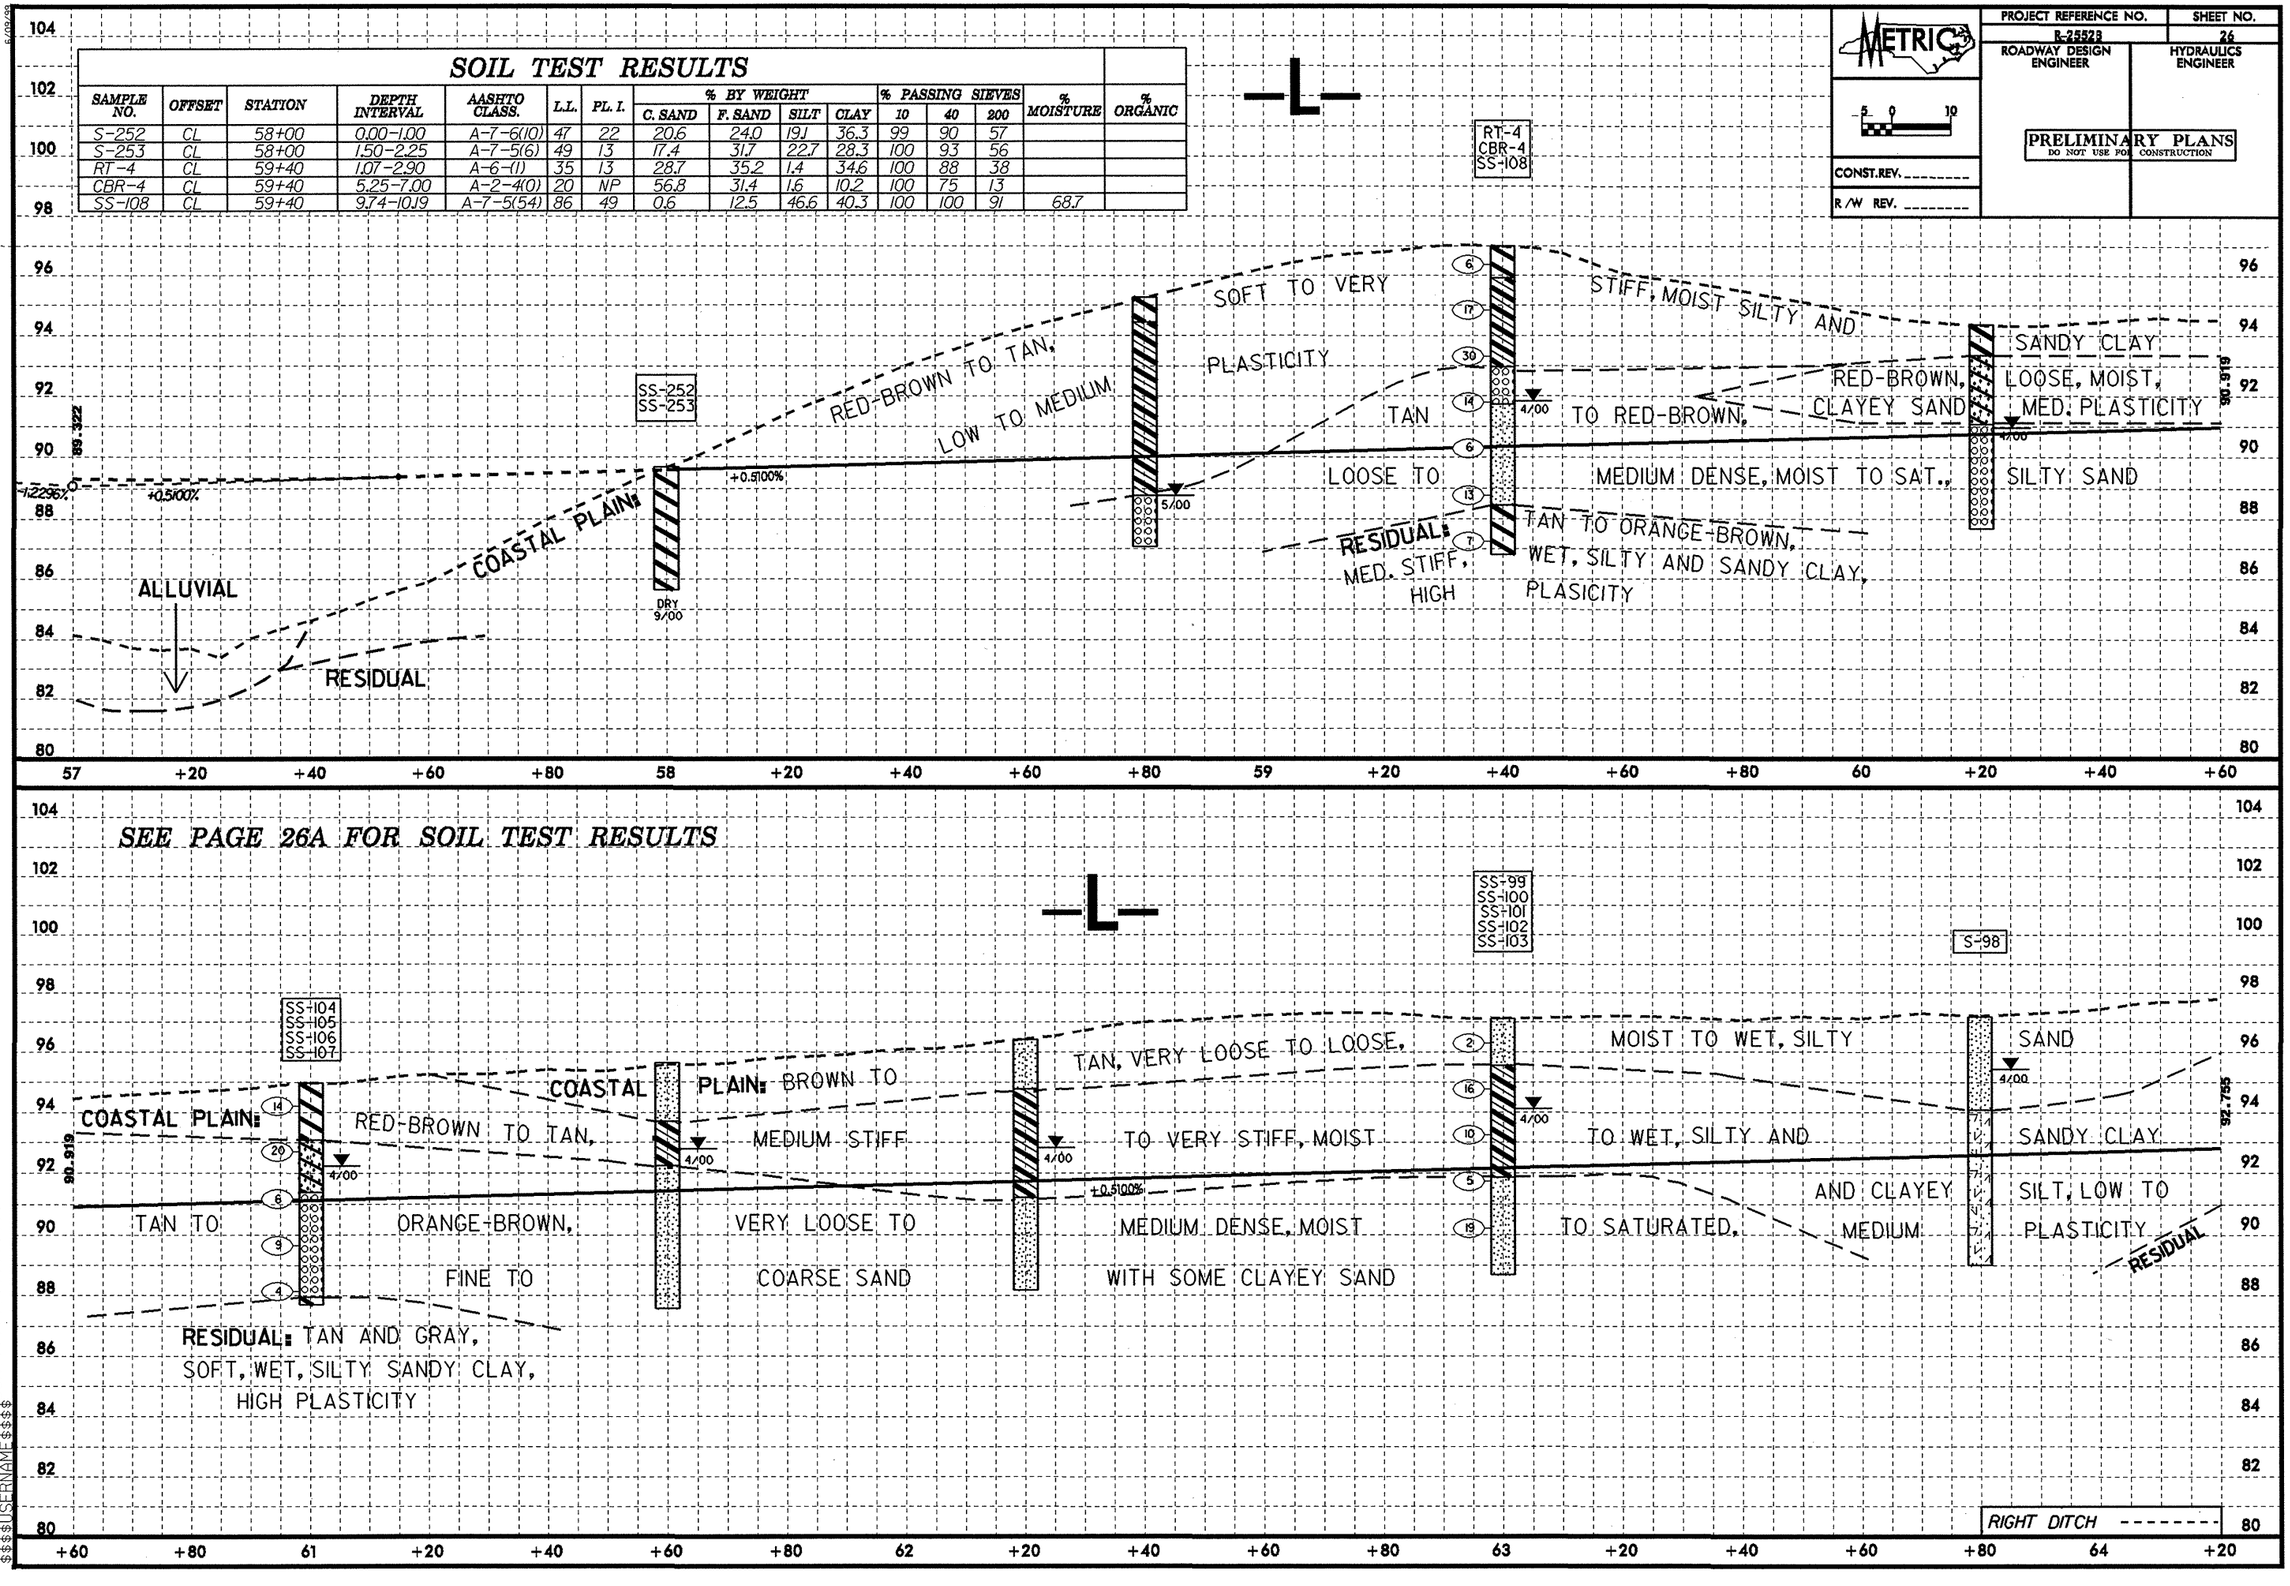

SEE PAGE 26A FOR SOIL TEST RESULTS

SYSTEM$$$