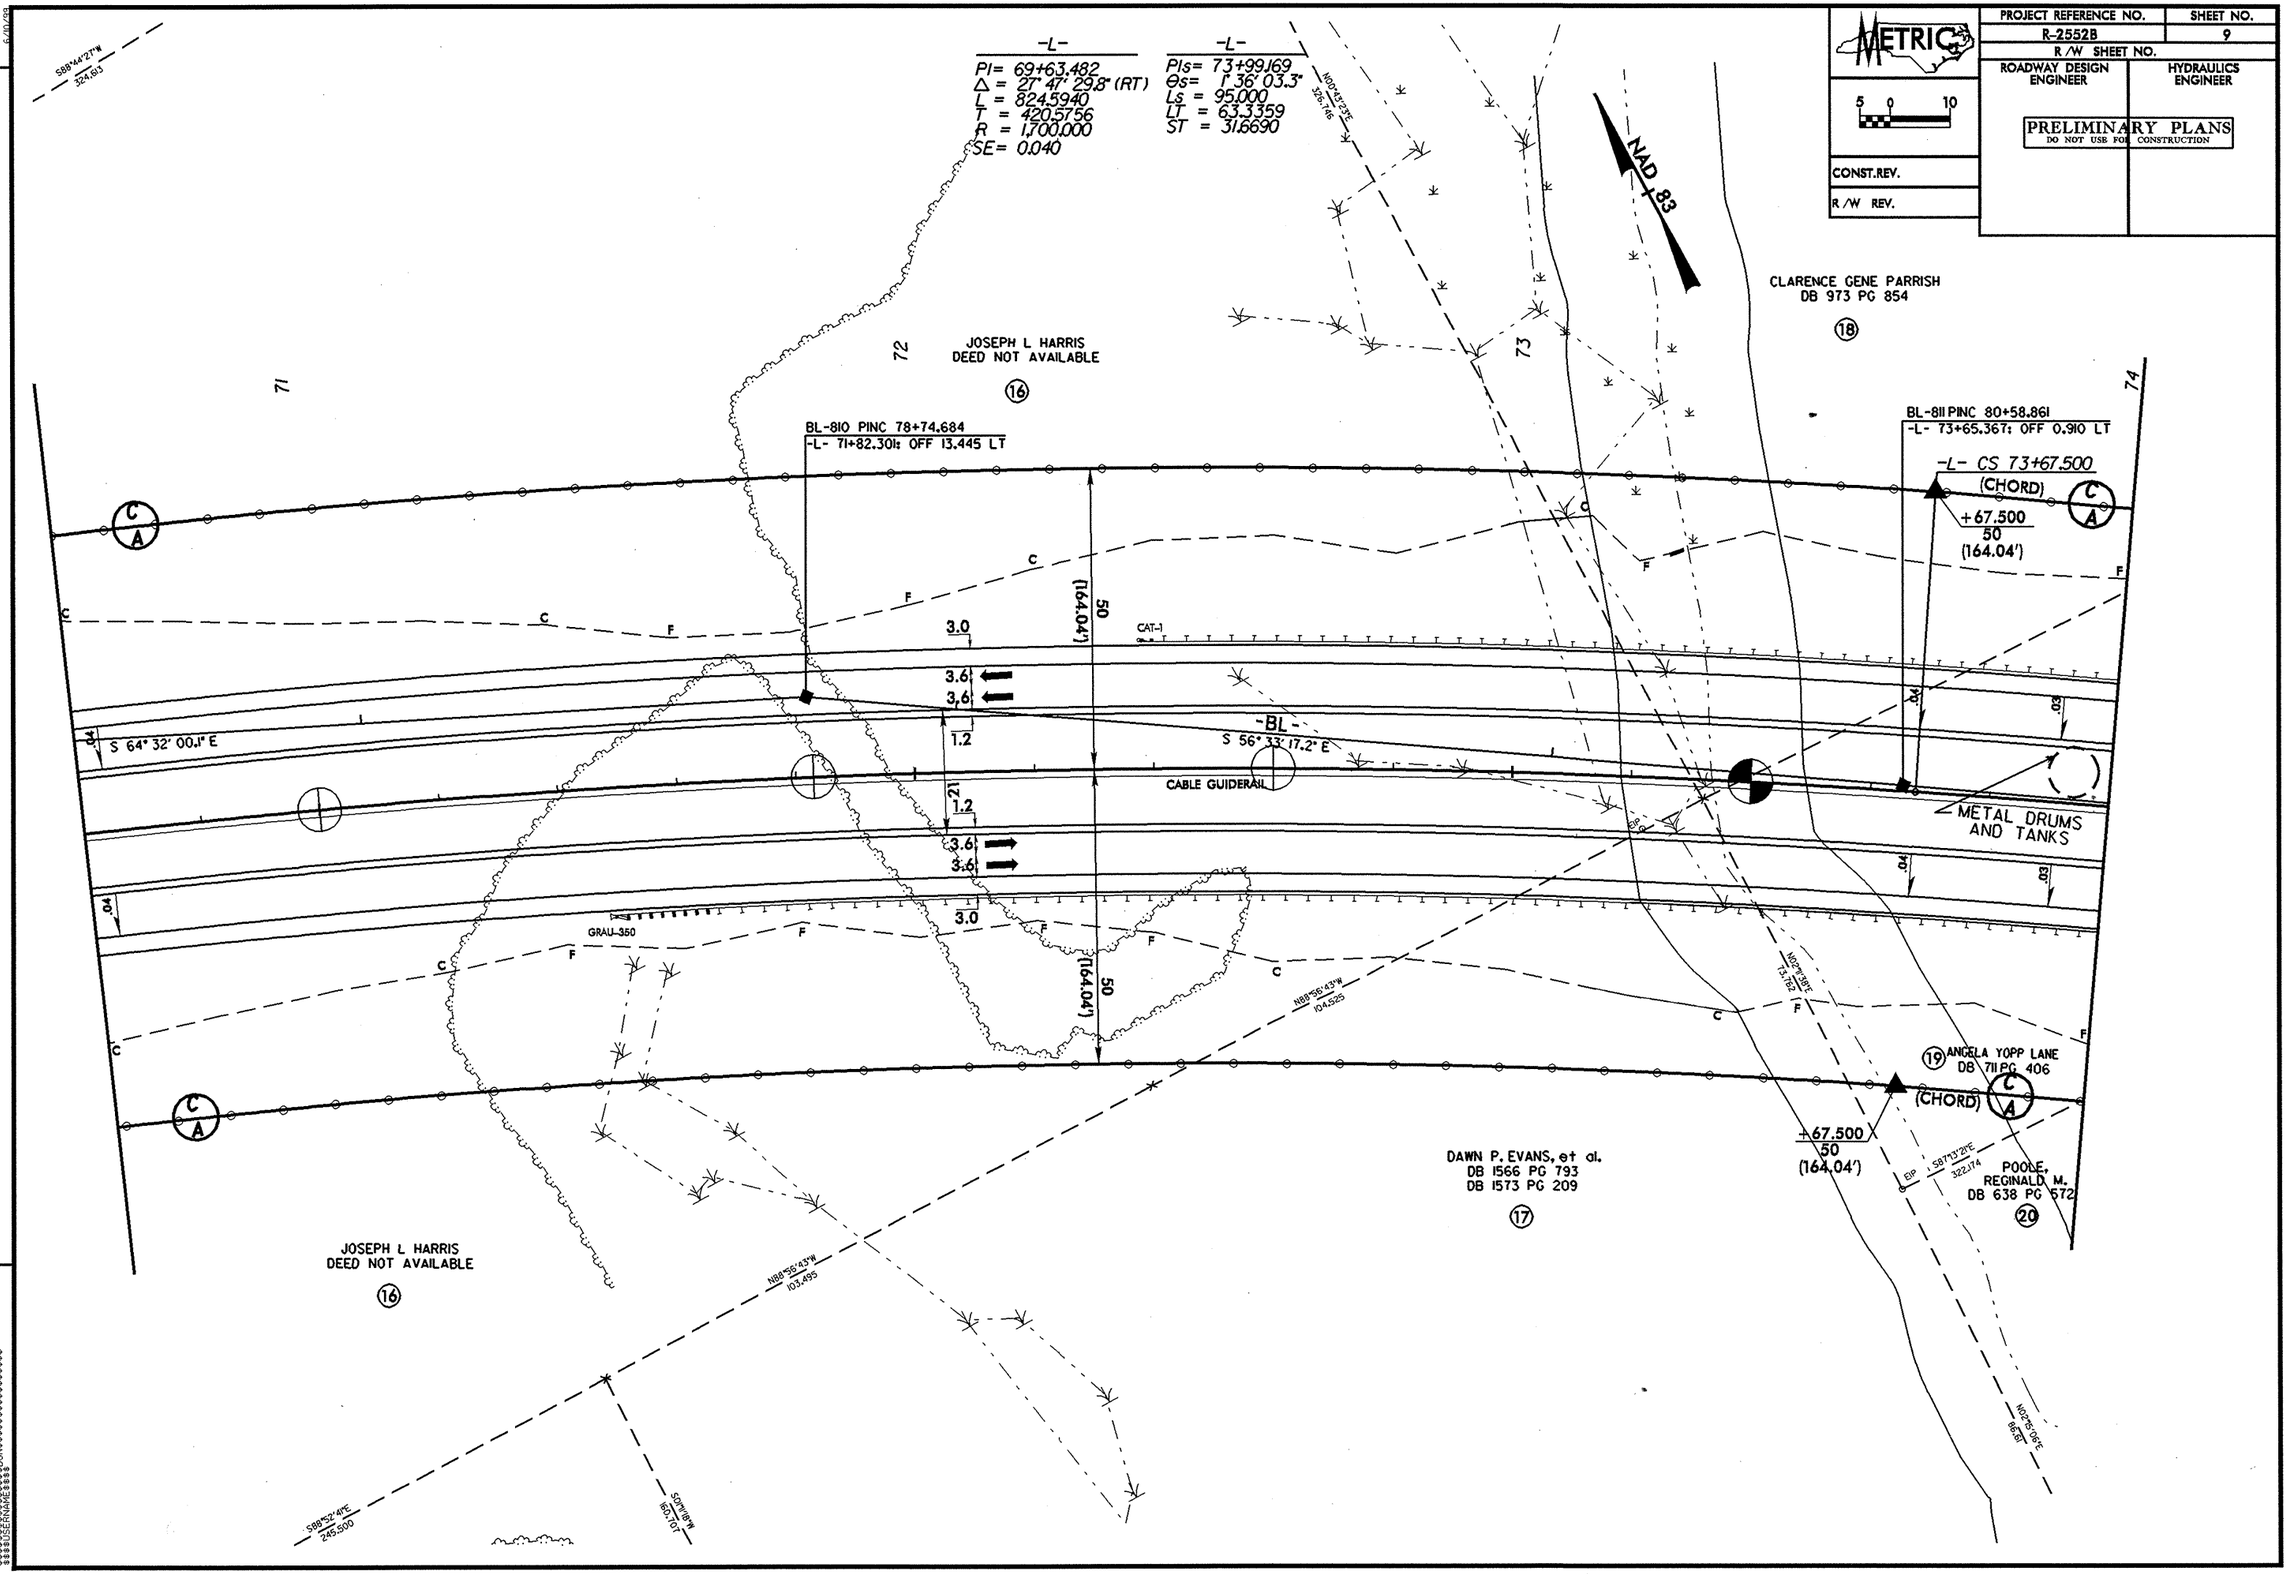

METRIC
PROJECT REFERENCE NO.
R-2552B
SHEET NO.
9
R/W SHEET NO.
ROADWAY DESIGN ENGINEER
HYDRAULICS ENGINEER
PRELIMINARY PLANS
DO NOT USE FOR CONSTRUCTION
CONST.REV.
R/W REV.
-L-
PI= 69+63.482
Δ = 27° 47' 29.8" (RT)
L = 824.5940
T = 420.5756
R = 1,700.000
SE= 0.040
-L-
PIs= 73+99.169
θs= 1° 36' 03.3"
Ls = 95.000
LT = 63.3359
ST = 31.6690
NAD 83
CLARENCE GENE PARRISH
DB 973 PG 854
18
JOSEPH L HARRIS
DEED NOT AVAILABLE
16
BL-810 PINC 78+74.684
-L- 71+82.301: OFF 13.445 LT
BL-811 PINC 80+58.861
-L- 73+65.367: OFF 0.910 LT
-L- CS 73+67.500
(CHORD)
+67.500
50
(164.04')
CAT-1
-BL-
S 64° 32' 00.1" E
S 56° 33' 17.2" E
CABLE GUIDERAIL
METAL DRUMS AND TANKS
GRAU-350
19 ANGELA YOPP LANE
DB 711 PG 406
(CHORD)
+67.500
50
(164.04')
DAWN P. EVANS, et al.
DB 1566 PG 793
DB 1573 PG 209
17
POOLE, REGINALD M.
DB 638 PG 572
20
JOSEPH L HARRIS
DEED NOT AVAILABLE
16
REVISIONS