PROJECT REFERENCE NO.	SHEET NO.
R-2552C	111 OF 126

2.0 0 2.0 4

METRIC

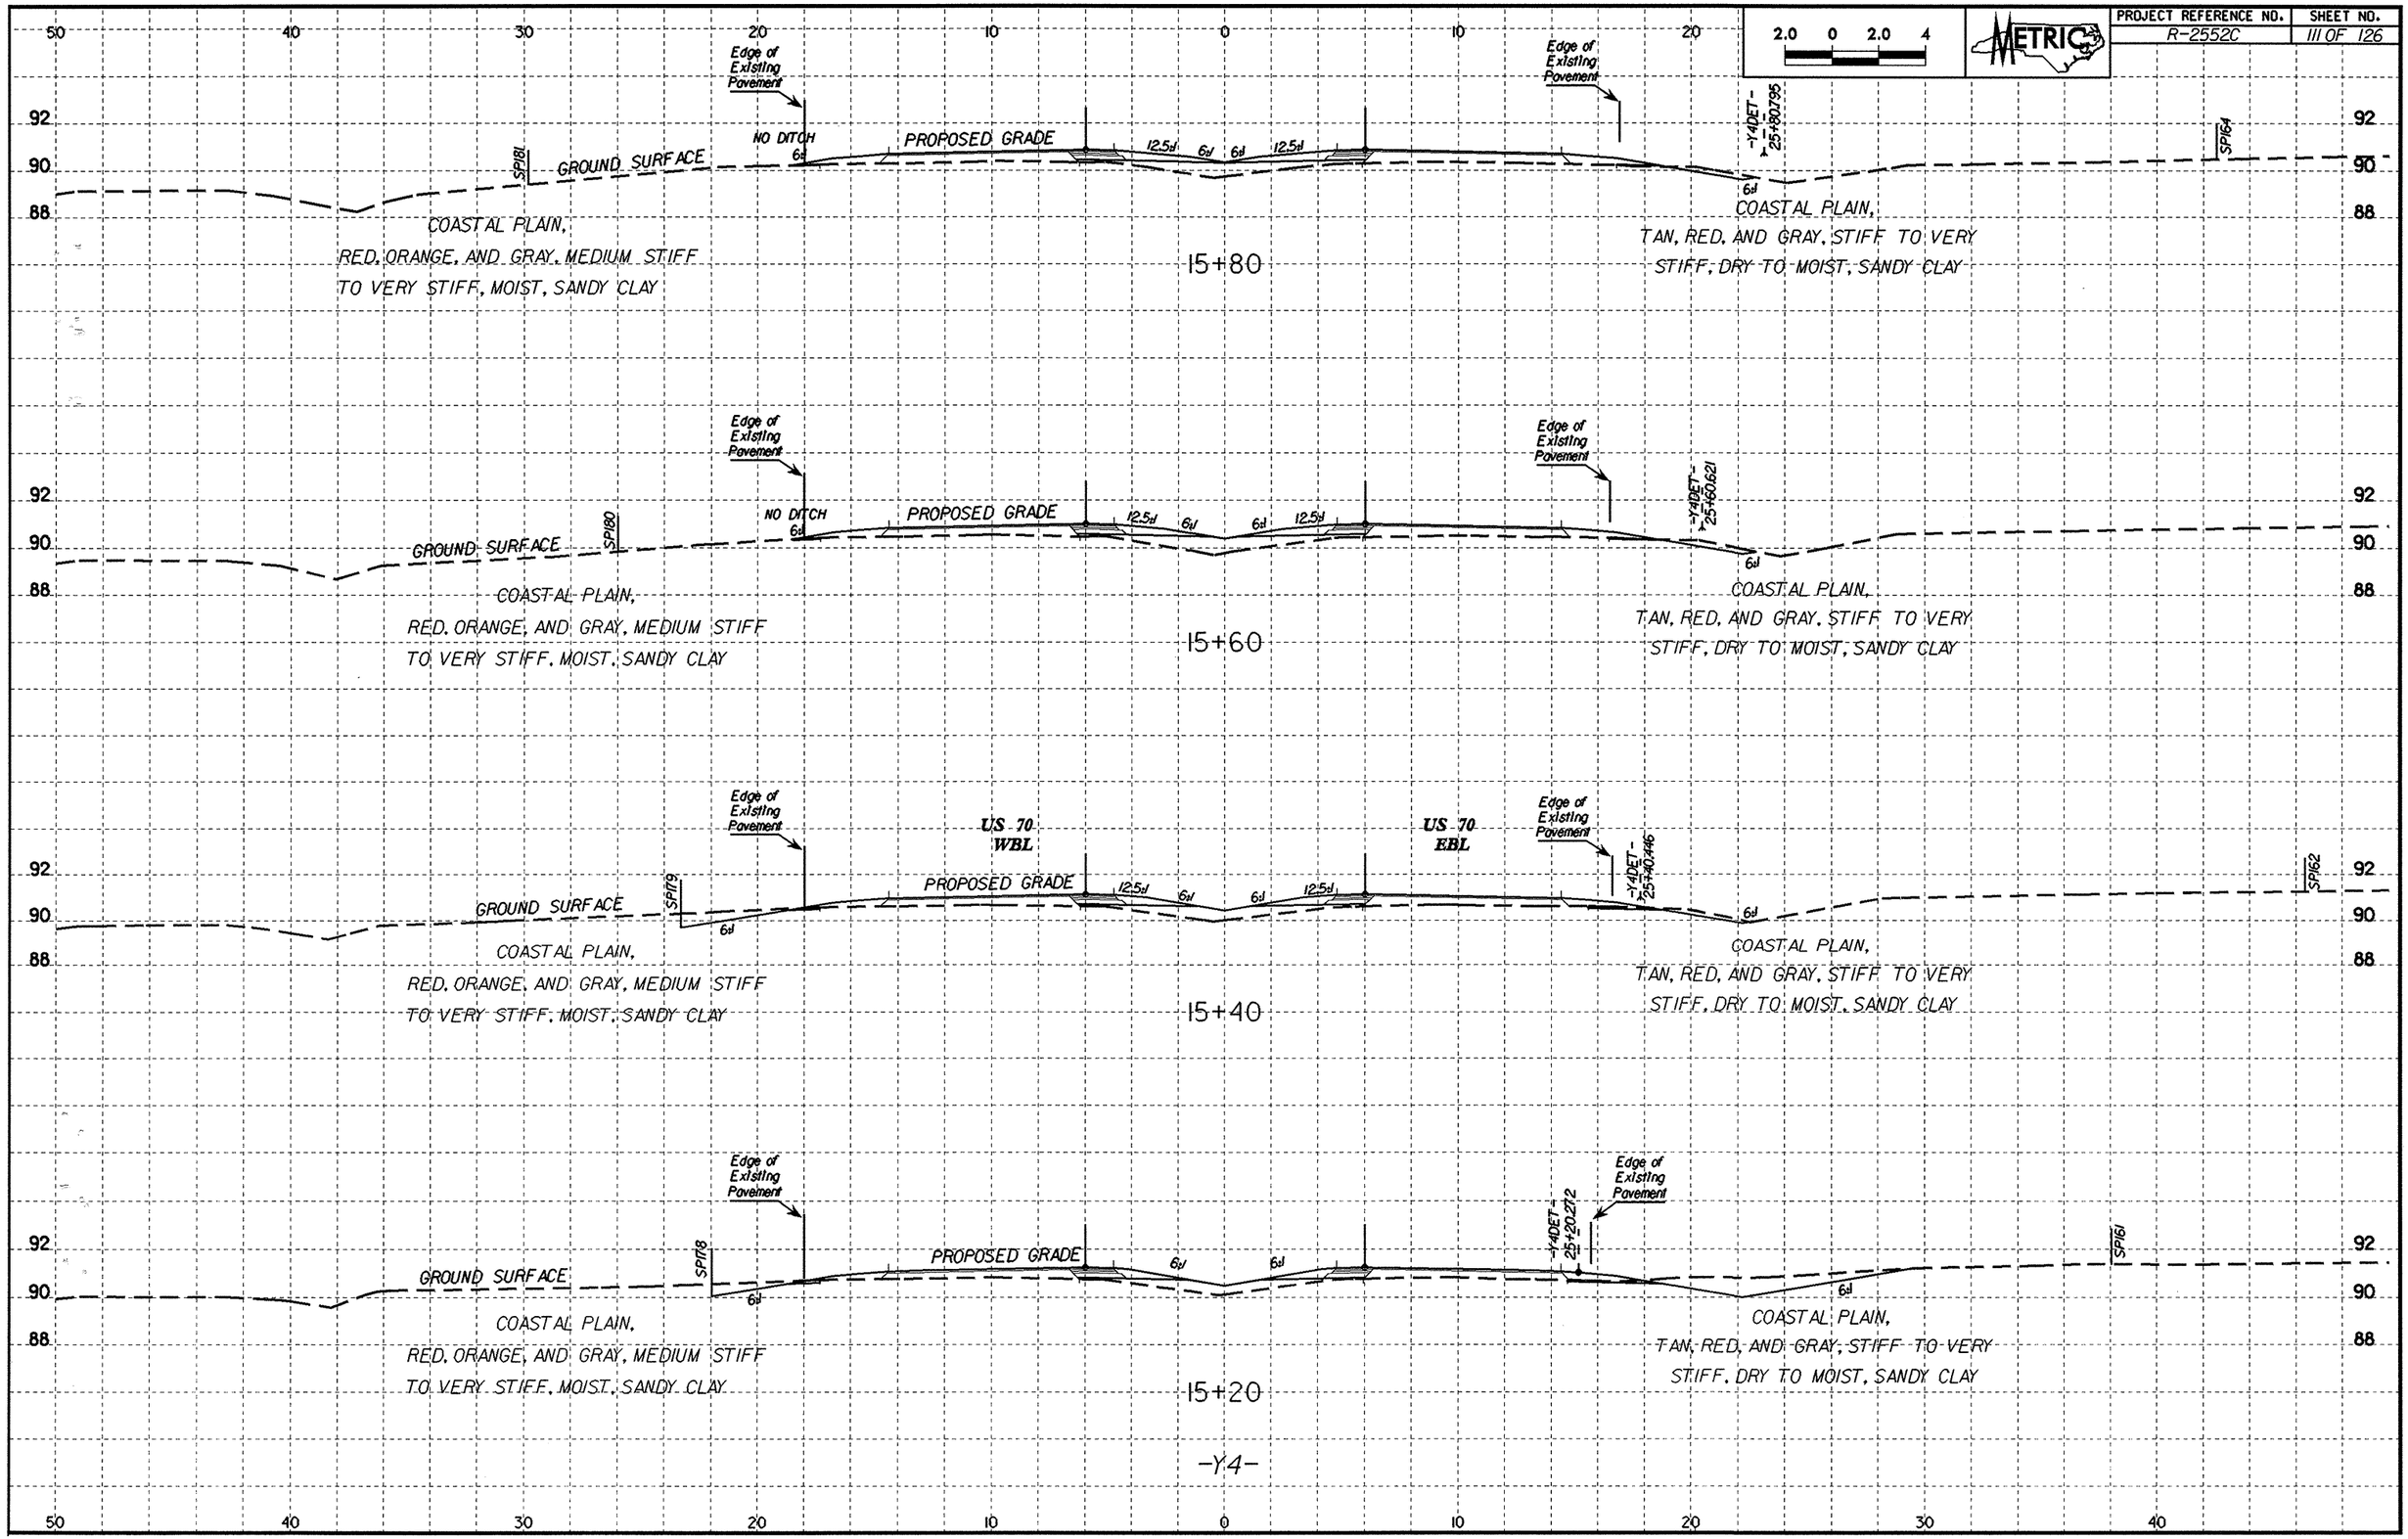

-Y4-