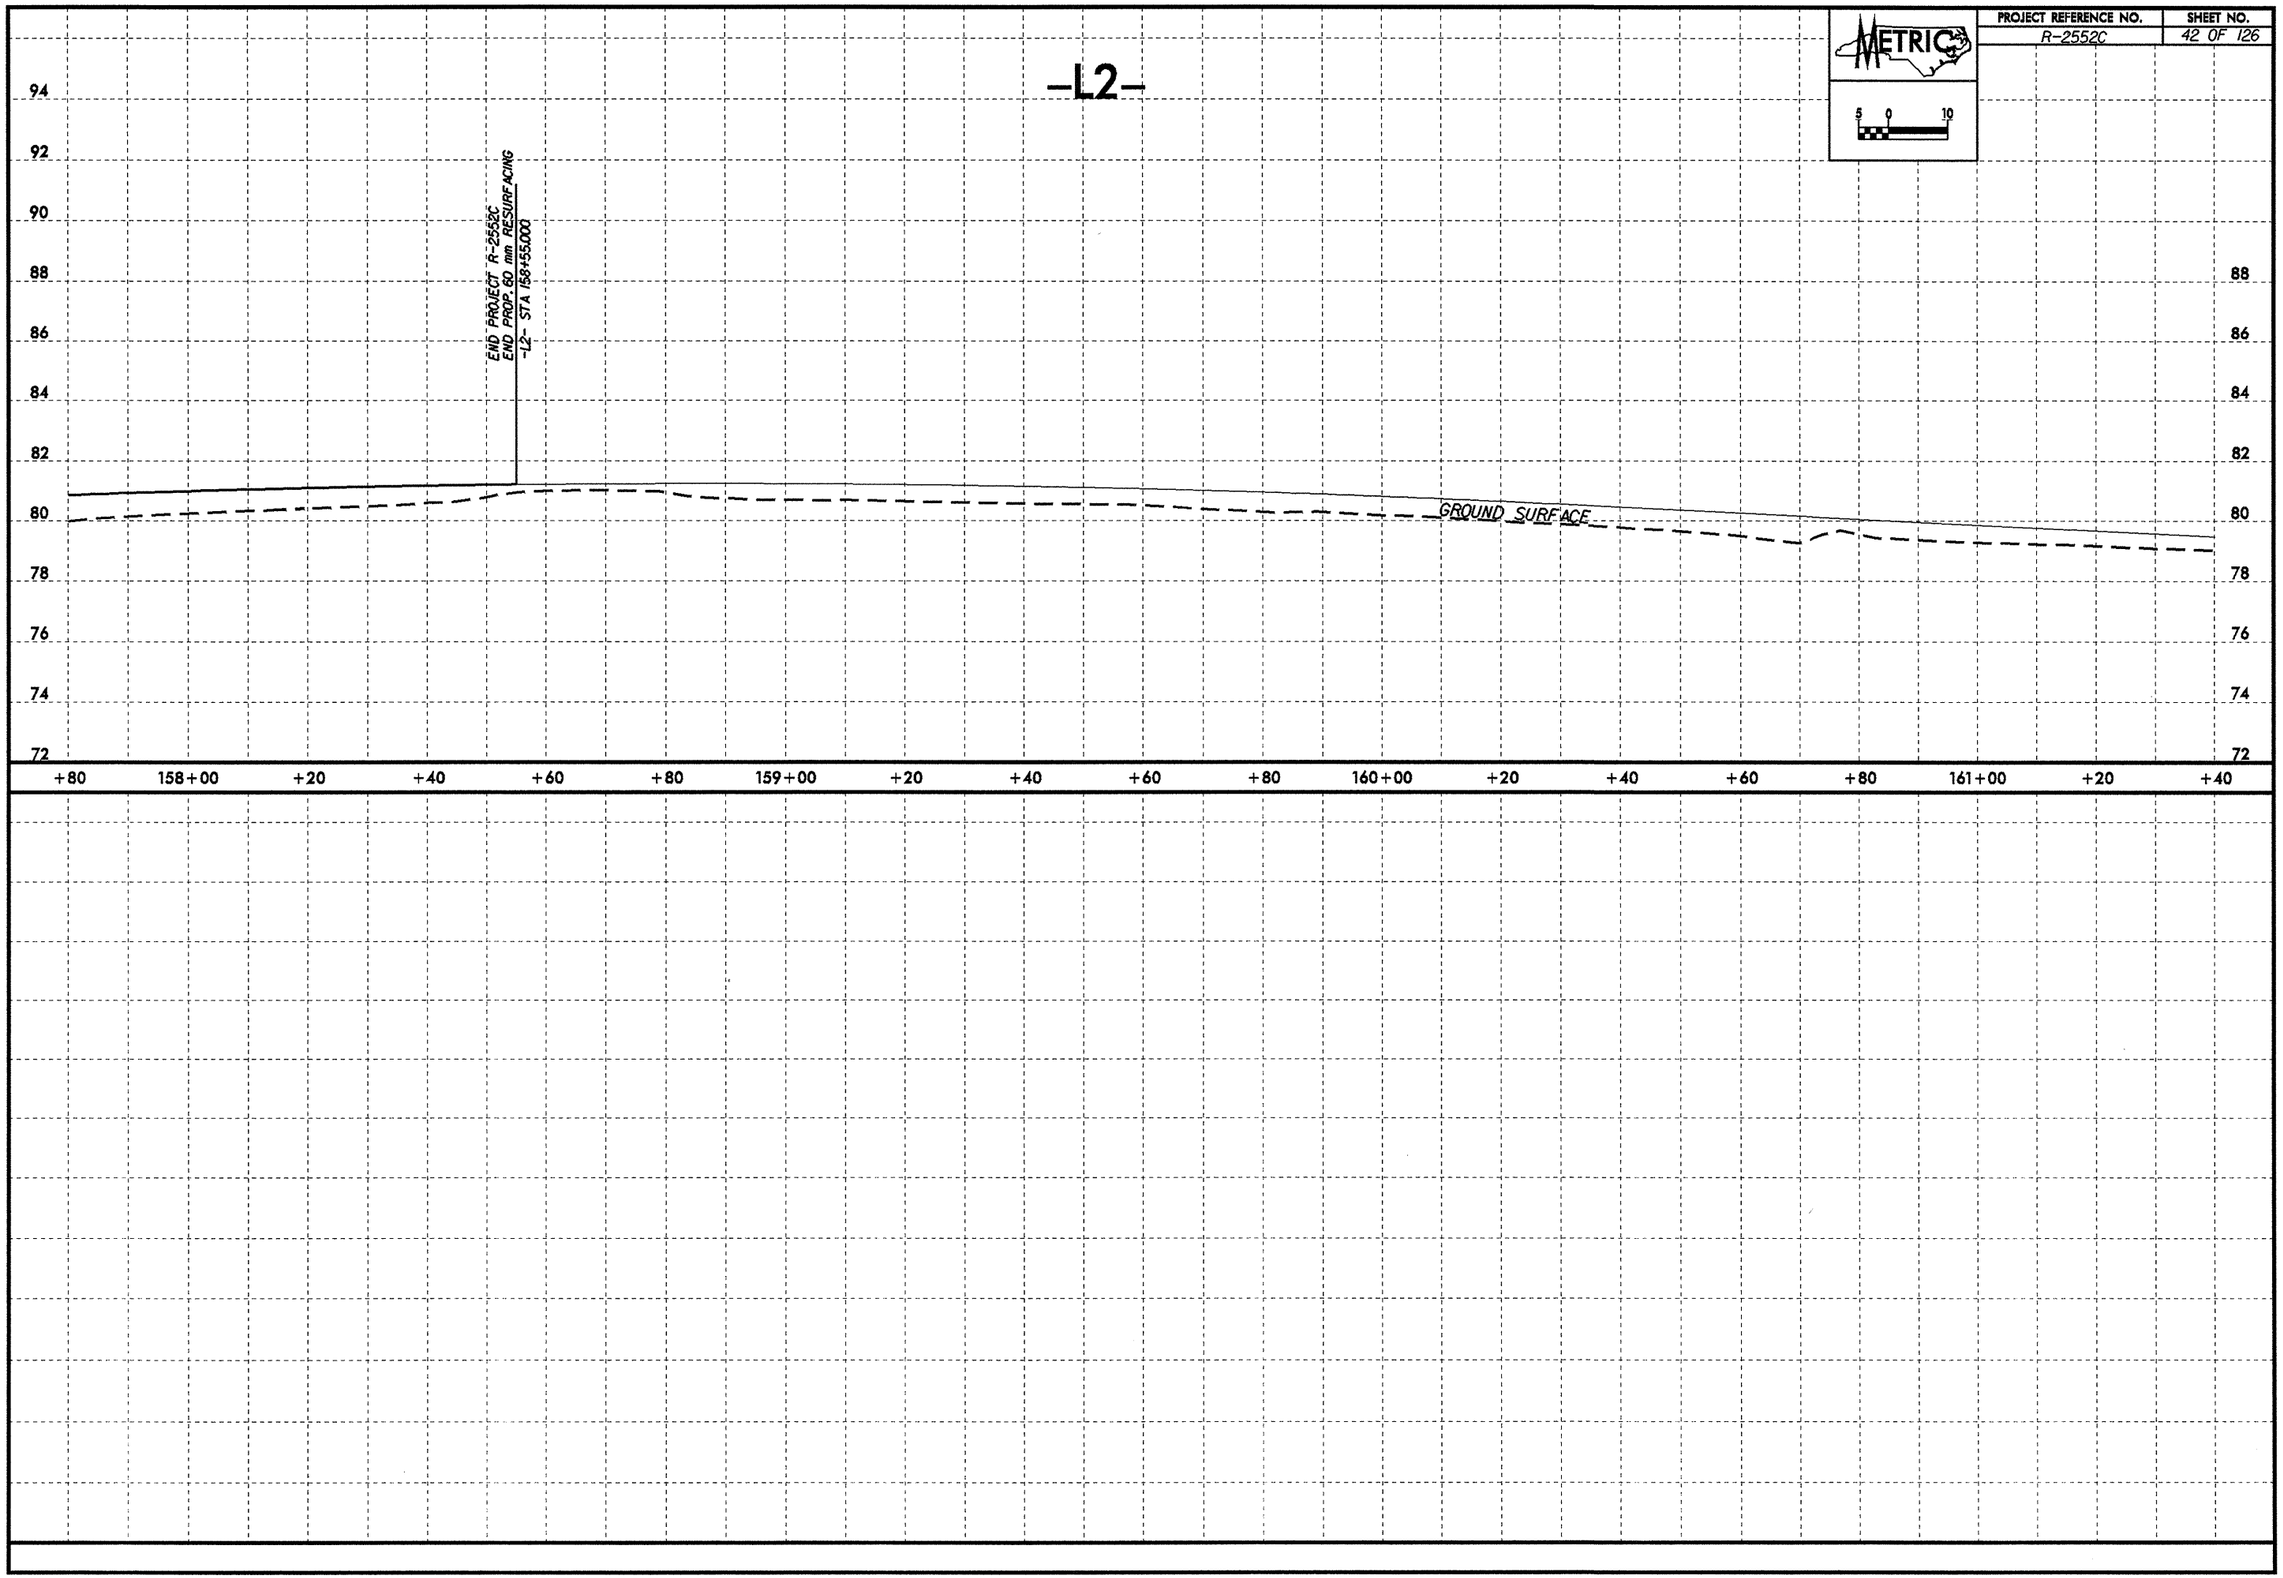
METRIC
5 0 10
PROJECT REFERENCE NO.
R-2552C
SHEET NO.
42 OF 126
-L2-
94
92
90
88
86
84
82
80
78
76
74
72
END PROJECT R-2552C
END PROP. 60 mm RESURFACING
-L2- STA 158+55.000
GROUND SURFACE
+80
158+00
+20
+40
+60
+80
159+00
+20
+40
+60
+80
160+00
+20
+40
+60
+80
161+00
+20
+40