PROJECT REFERENCE NO.	SHEET NO.
R-2552C	40 OF 126

METRIC 5 0 10

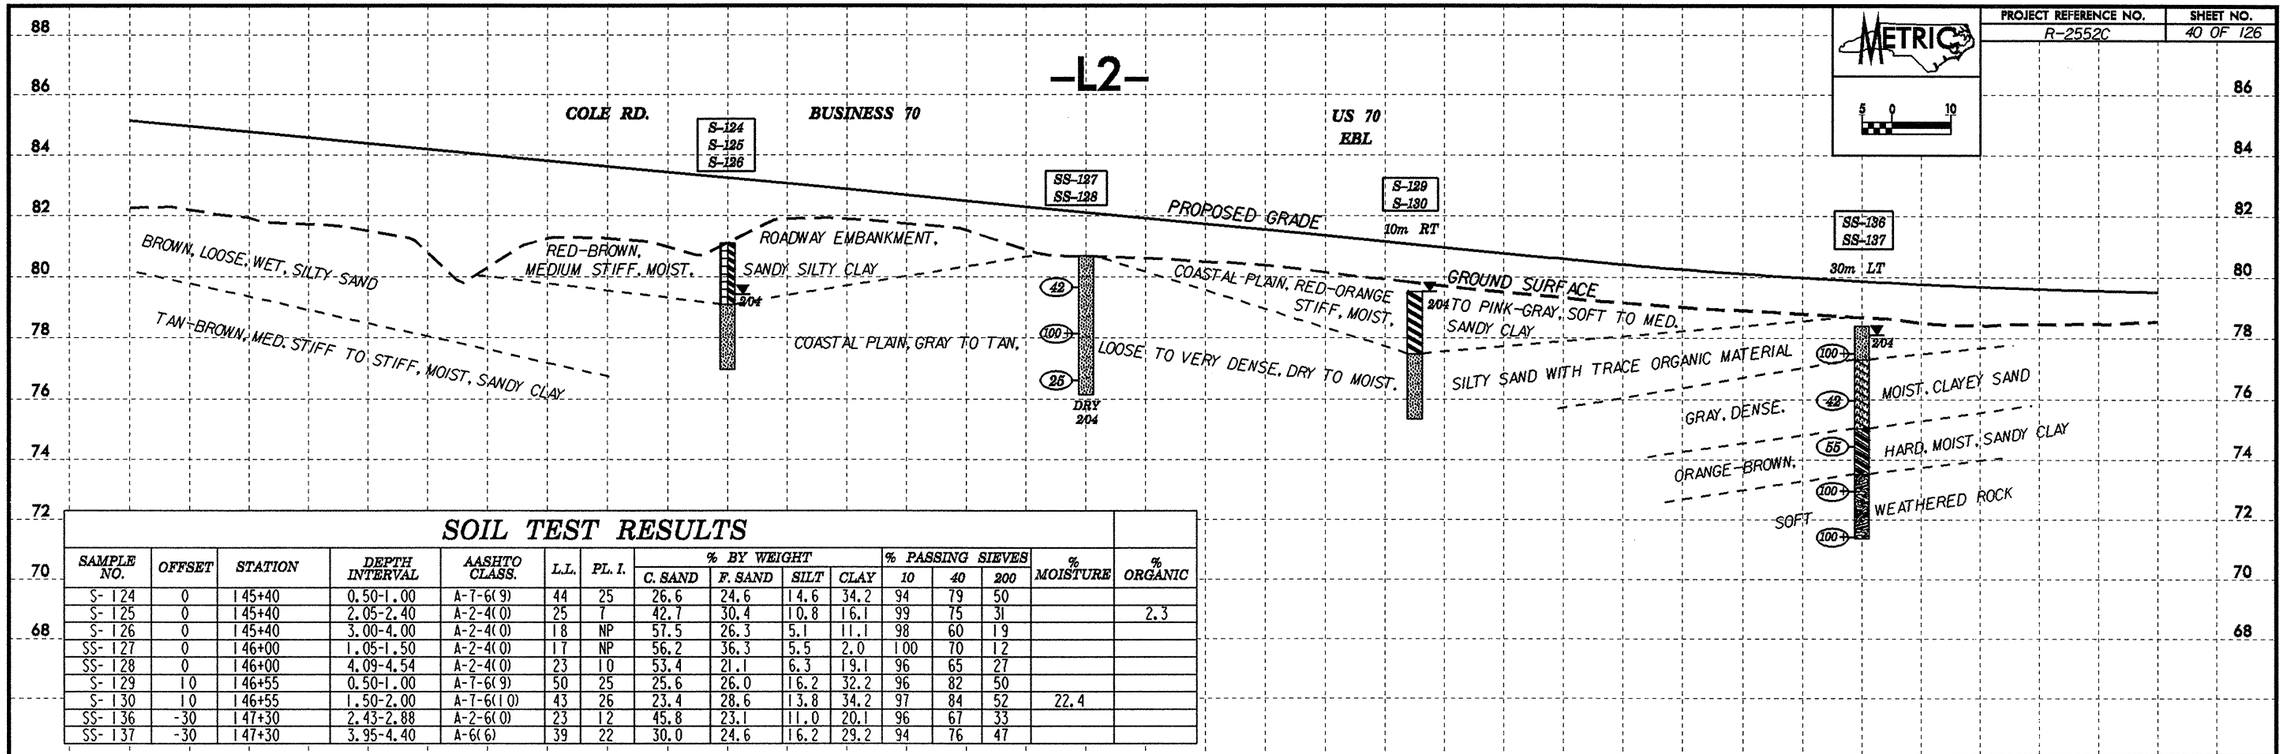

SOIL TEST RESULTS
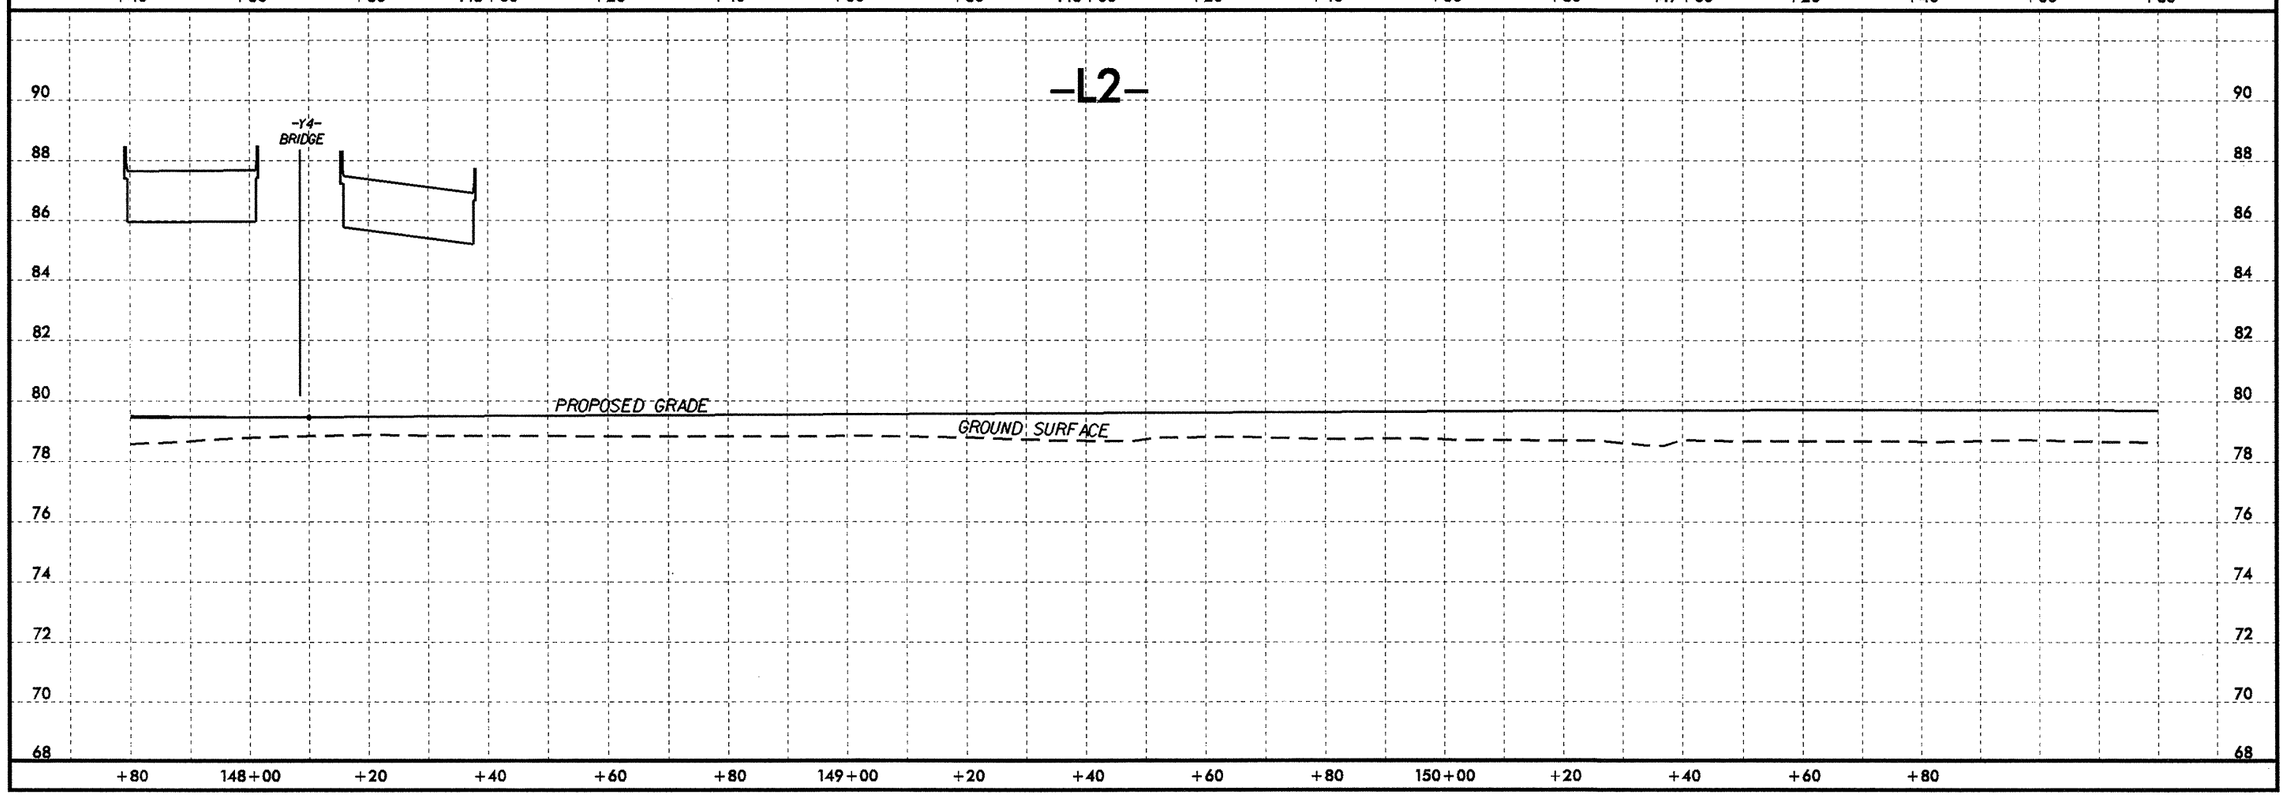
SAMPLE NO.	OFFSET	STATION	DEPTH INTERVAL	AASHTO CLASS.	L.L.	PL. I.	% BY WEIGHT C. SAND	F. SAND	SILT	CLAY	% PASSING SIEVES 10	40	200	% MOISTURE	% ORGANIC
S- 124	0	145+40	0.50-1.00	A-7-6(9)	44	25	26.6	24.6	14.6	34.2	94	79	50		
S- 125	0	145+40	2.05-2.40	A-2-4(0)	25	7	42.7	30.4	10.8	16.1	99	75	31		2.3
S- 126	0	145+40	3.00-4.00	A-2-4(0)	18	NP	51.5	26.3	5.1	11.1	98	60	19		
SS- 127	0	146+00	1.05-1.50	A-2-4(0)	17	NP	56.2	36.3	5.5	2.0	100	70	12		
SS- 128	0	146+00	4.09-4.54	A-2-4(0)	23	10	53.4	21.1	6.3	19.1	96	65	27		
S- 129	10	146+55	0.50-1.00	A-7-6(9)	50	25	25.6	26.0	16.2	32.2	96	82	50		
S- 130	10	146+55	1.50-2.00	A-7-6(10)	43	26	23.4	28.6	13.8	34.2	97	84	52	22.4	
SS- 136	-30	147+30	2.43-2.88	A-2-6(0)	23	12	45.8	23.1	11.0	20.1	96	67	33		
SS- 137	-30	147+30	3.95-4.40	A-6(6)	39	22	30.0	24.6	16.2	29.2	94	76	47