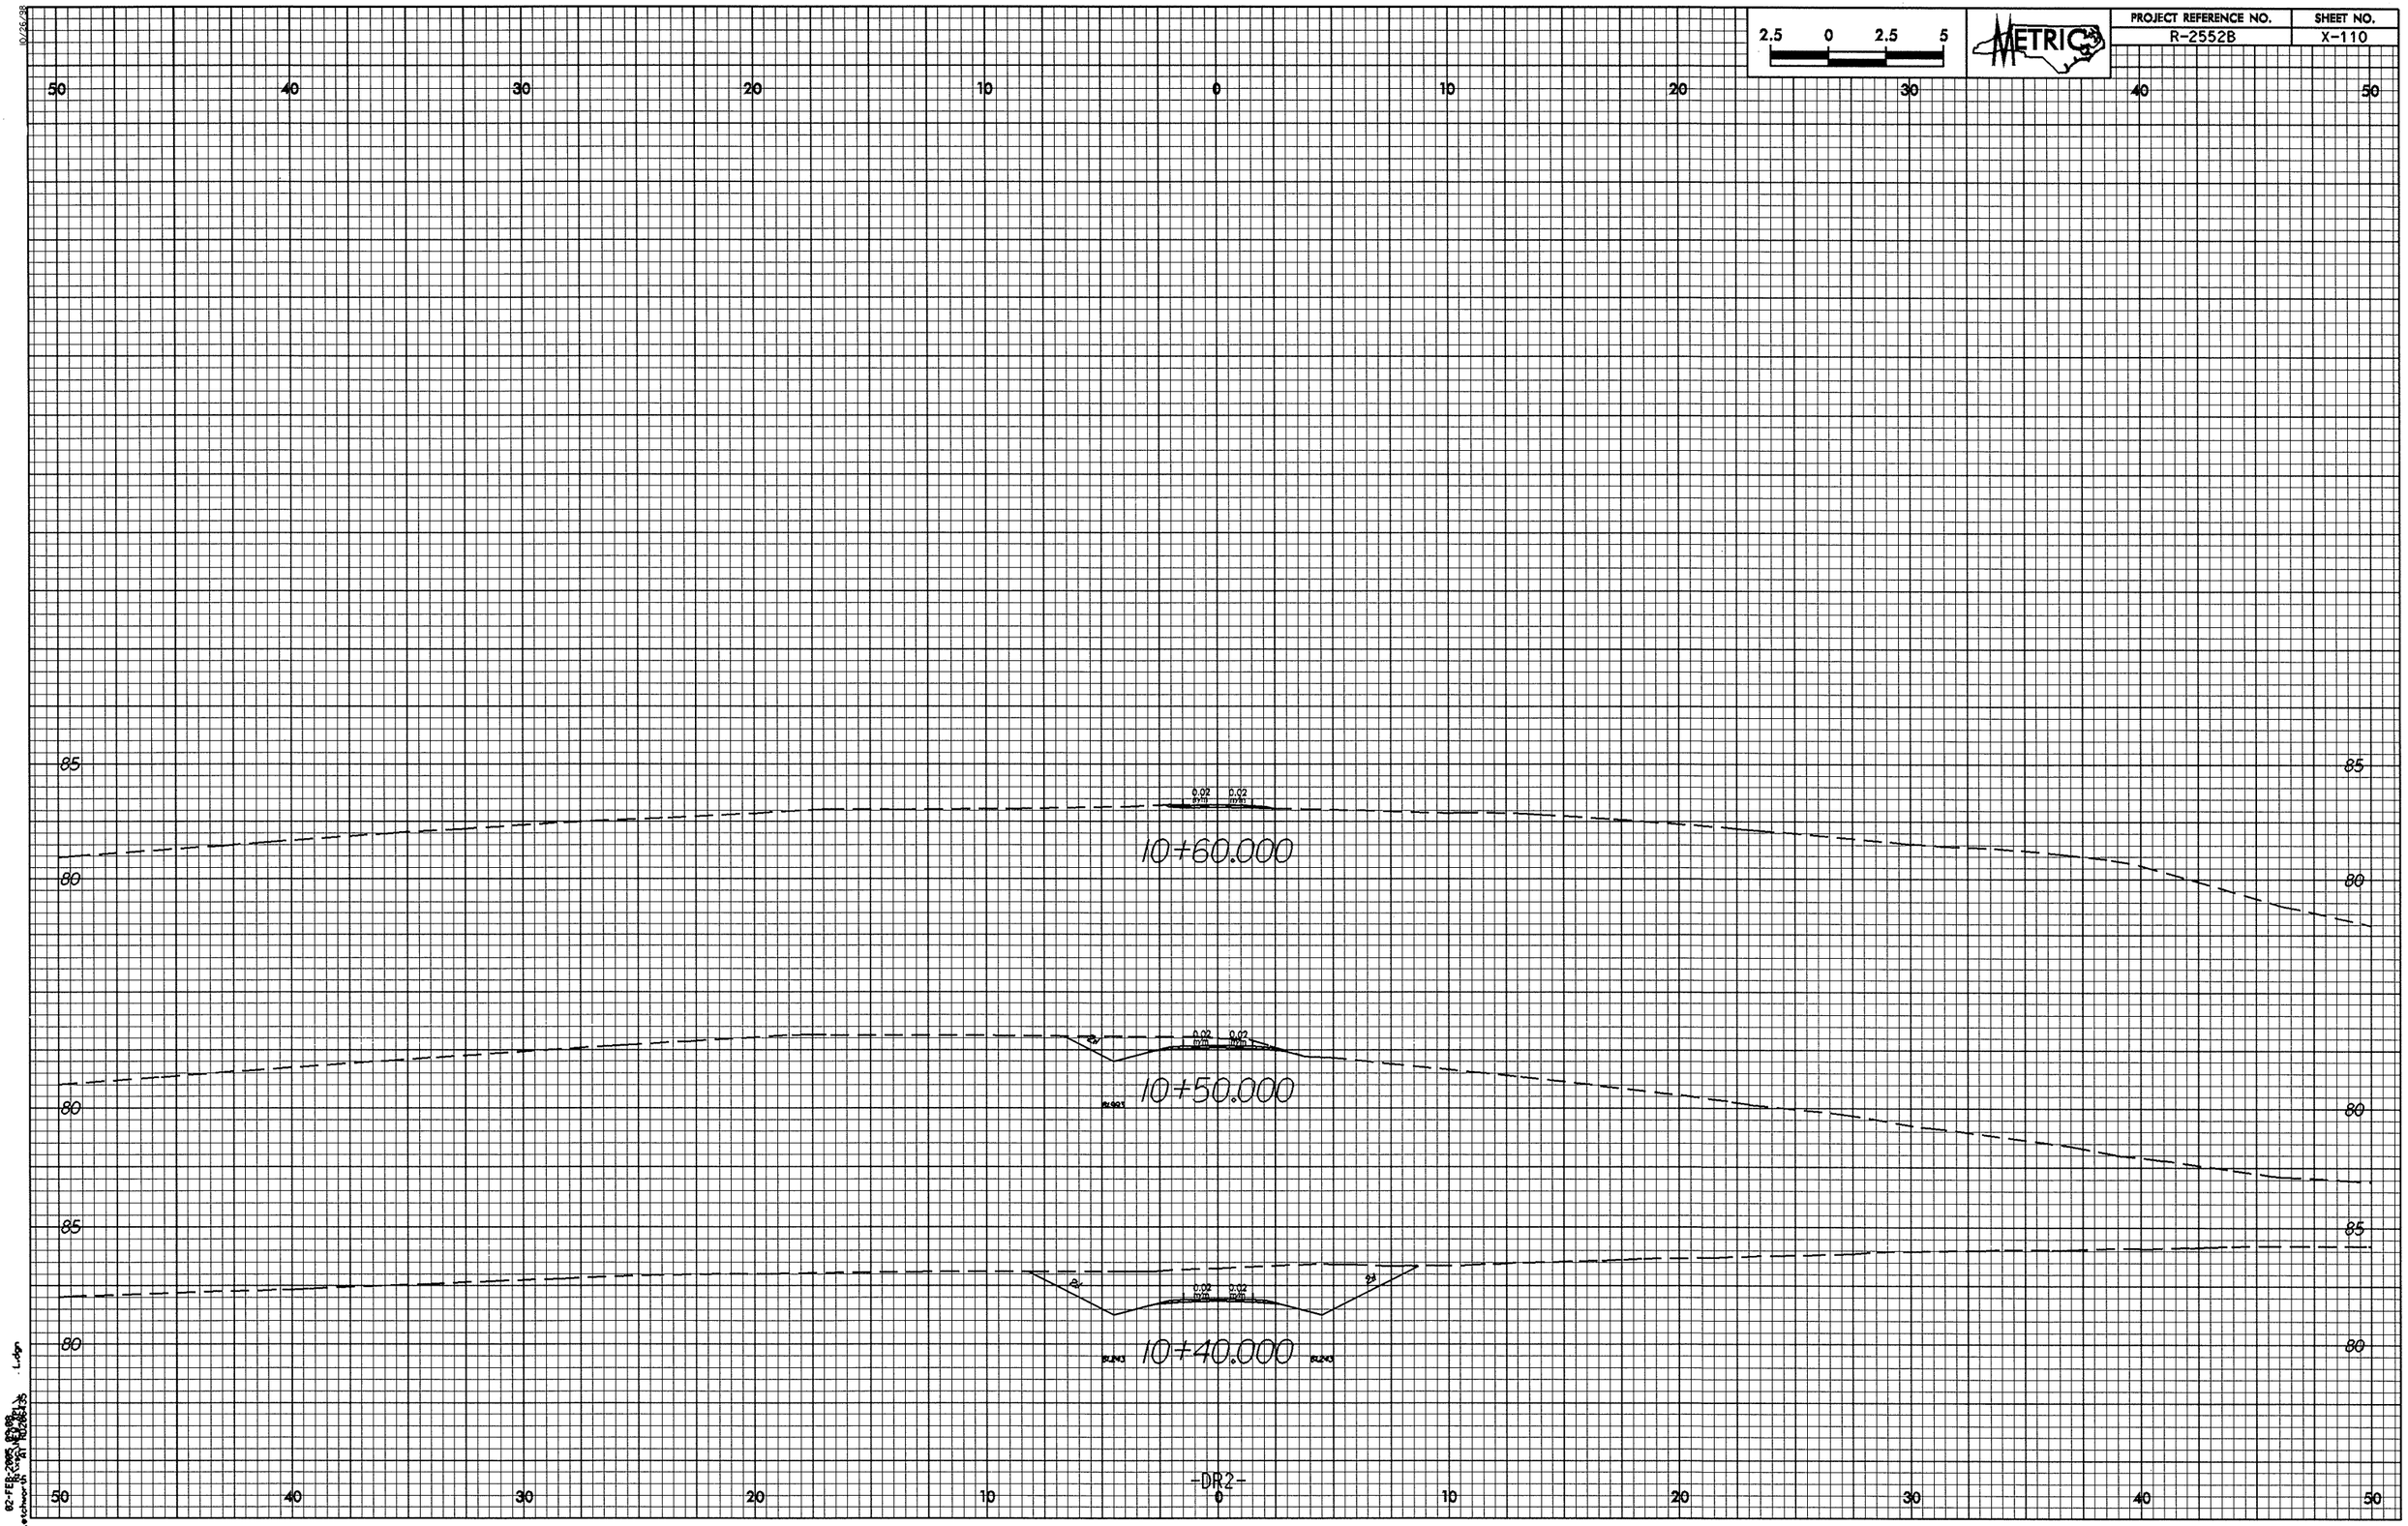
2.5 0 2.5 5
METRIC
PROJECT REFERENCE NO.
R-2552B
SHEET NO.
X-110
50 40 30 20 10 0 10 20 30 40 50
85
80
0.02
0.02
10+60.000
10+50.000
10+40.000
-DR2-