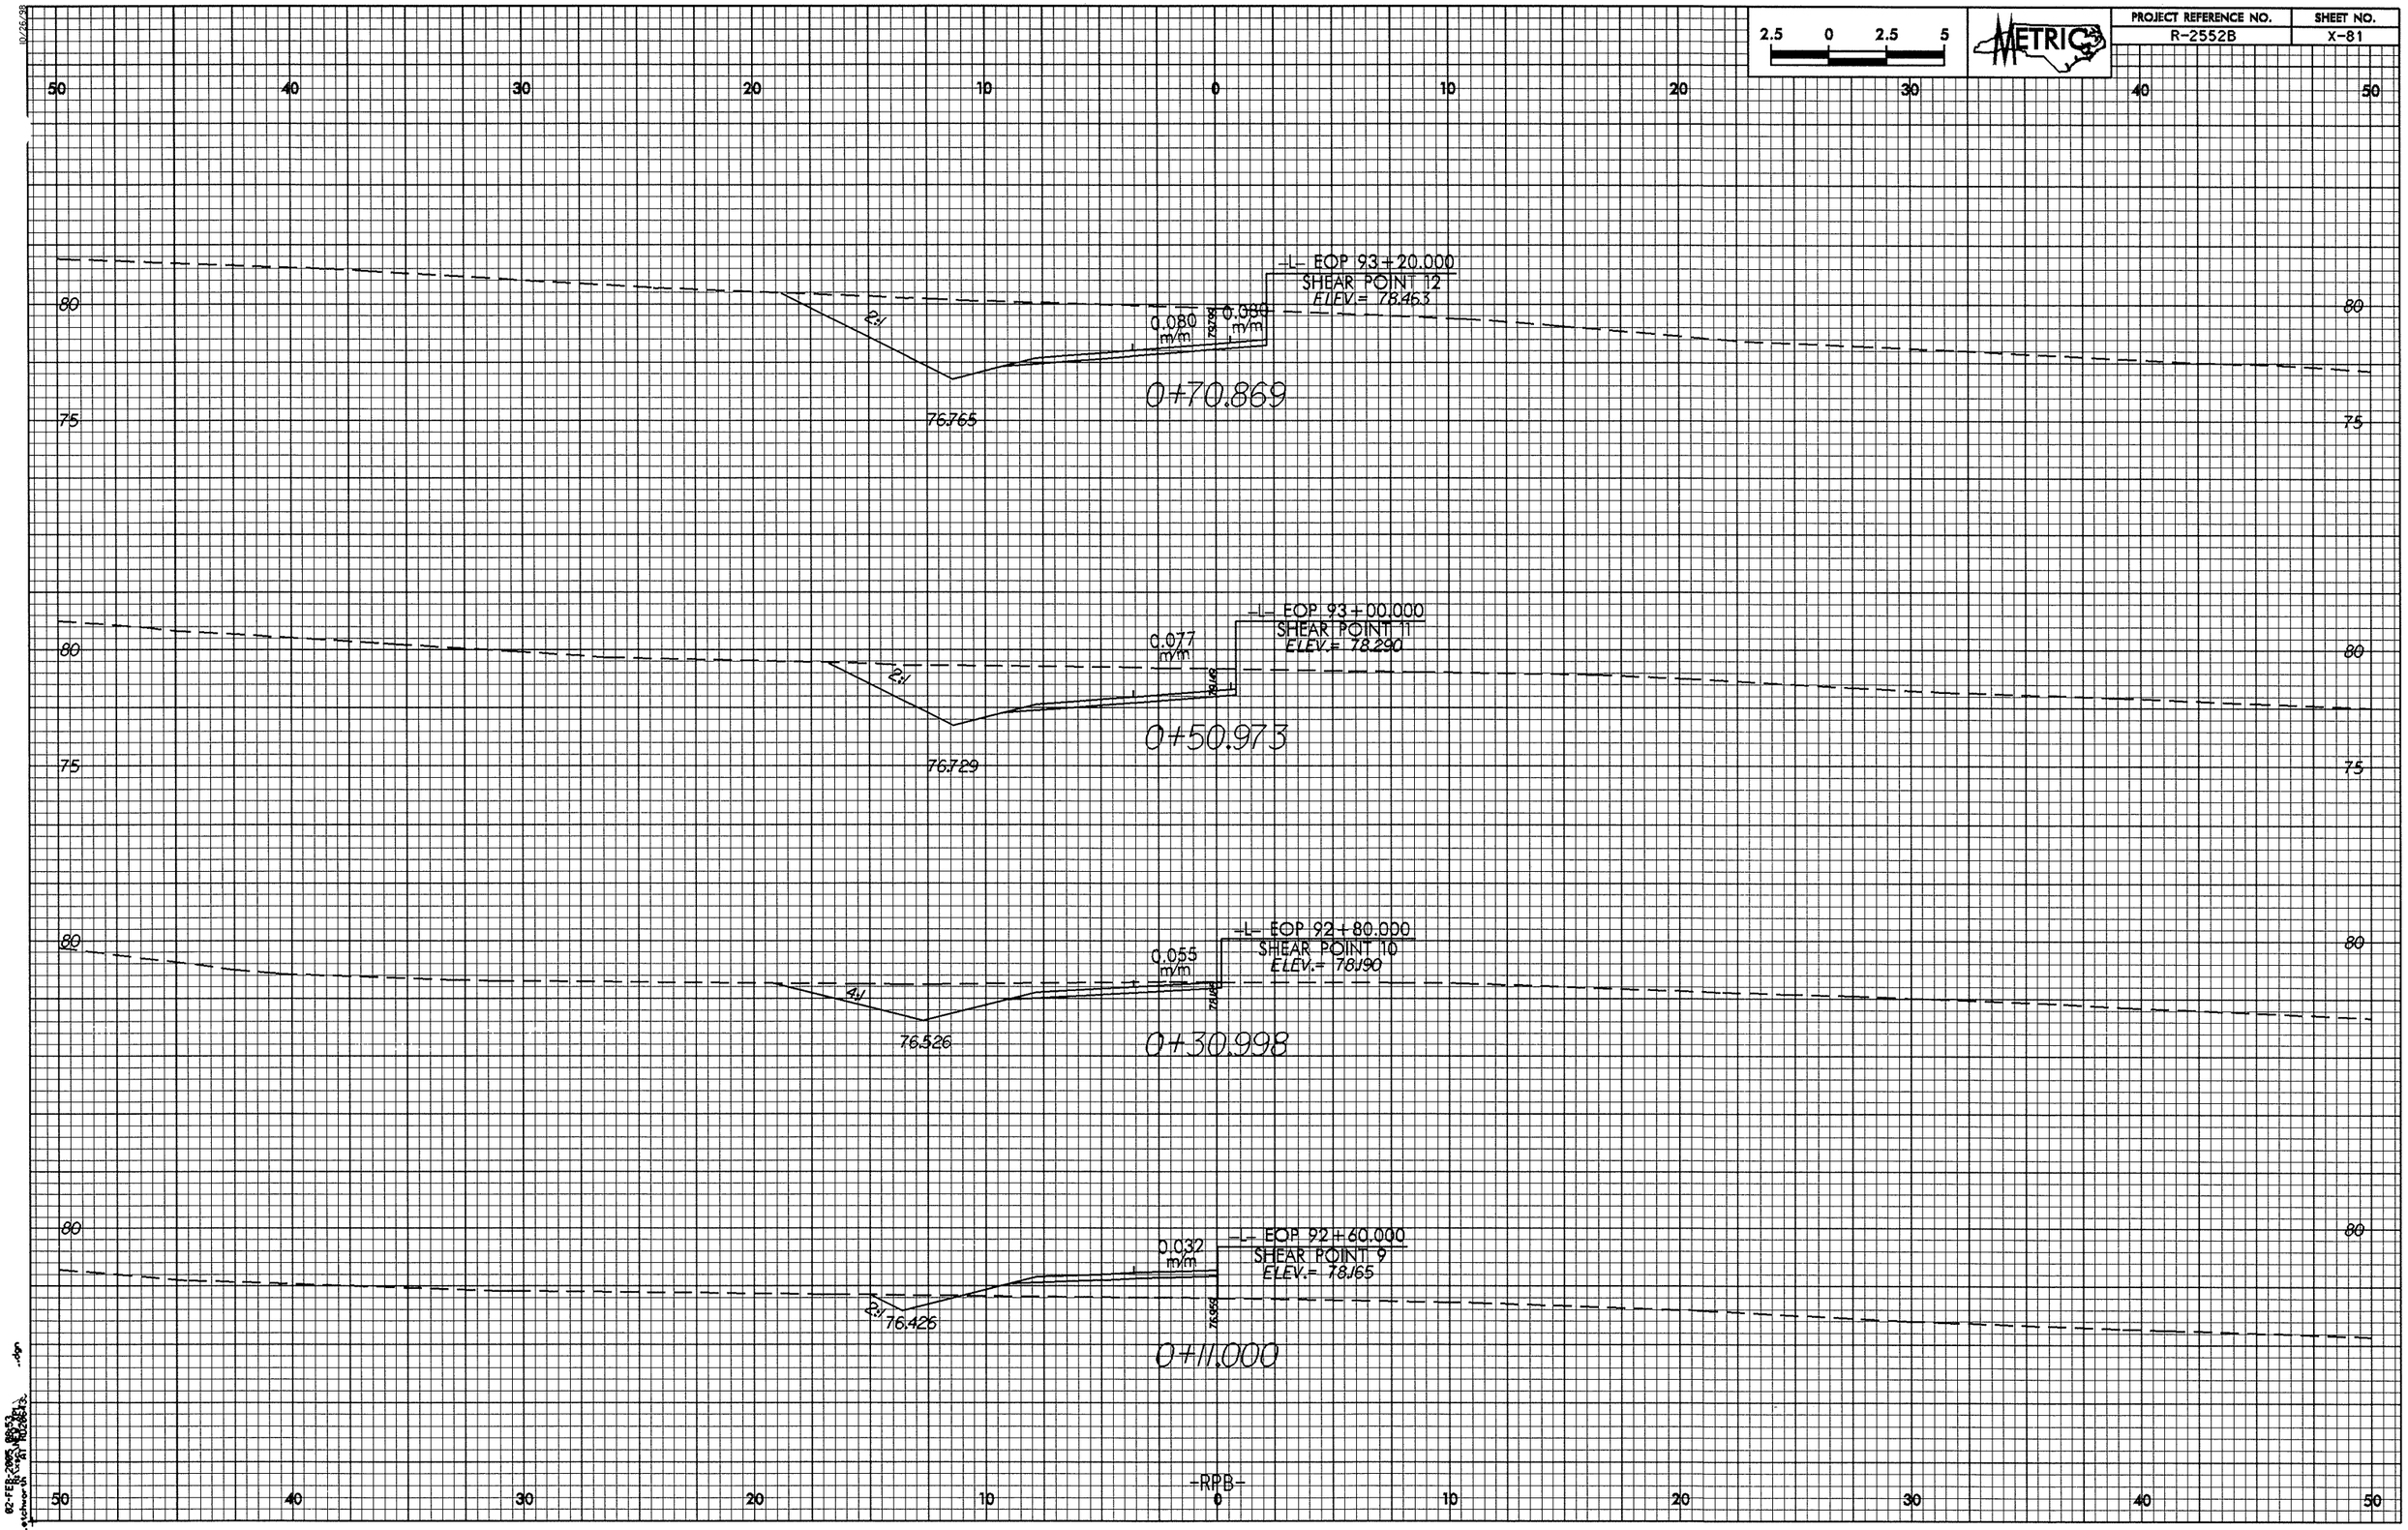

2.5 0 2.5 5
METRIC
PROJECT REFERENCE NO.
R-2552B
SHEET NO.
X-81
-L- EOP 93+20.000
SHEAR POINT 12
ELEV.= 78.463
0.080 m/m
0.080 m/m
2:1
76.765
0+70.869
-L- EOP 93+00.000
SHEAR POINT 11
ELEV.= 78.290
0.077 m/m
2:1
76.729
0+50.973
-L- EOP 92+80.000
SHEAR POINT 10
ELEV.= 78.190
0.055 m/m
4:1
76.526
0+30.998
-L- EOP 92+60.000
SHEAR POINT 9
ELEV.= 78.165
0.032 m/m
2:1
76.426
0+11.000
-RPB-