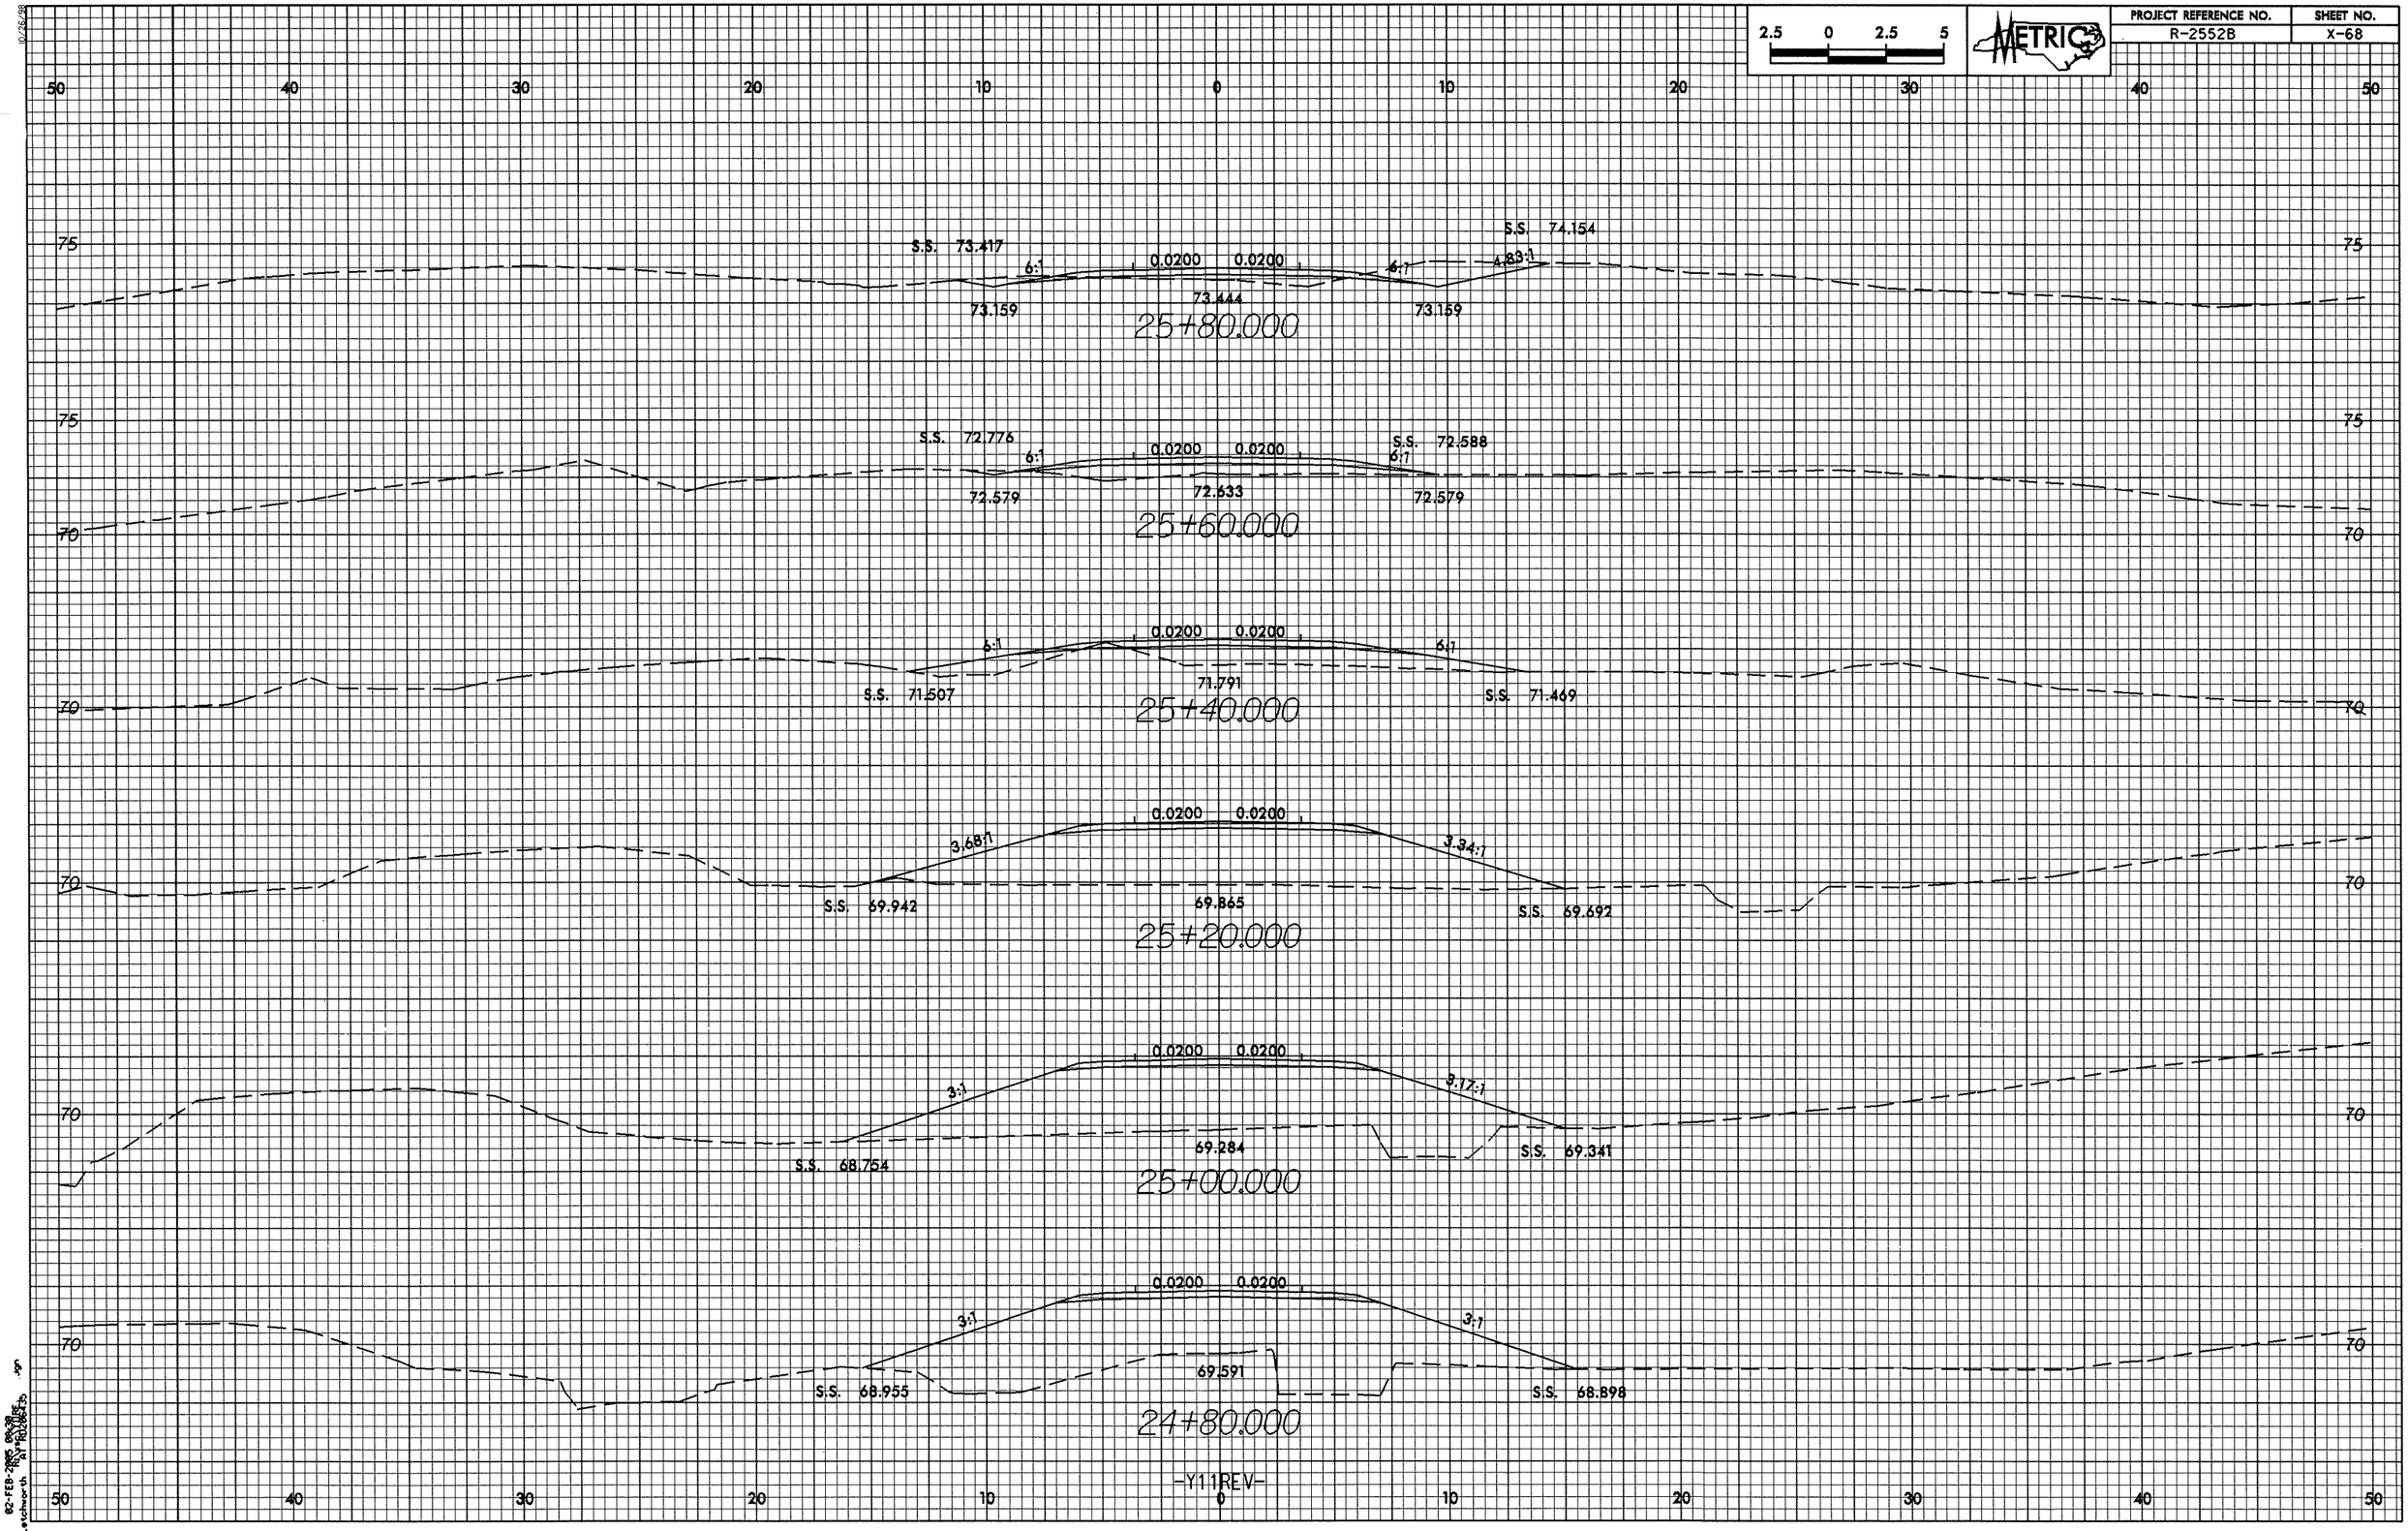

2.5 0 2.5 5
METRIC
PROJECT REFERENCE NO.
R-2552B
SHEET NO.
X-68
50 40 30 20 10 0 10 20 30 40 50
75
70
S.S. 73.417
6:1
0.0200 0.0200
6:1
4.83:1
S.S. 74.154
73.159
73.444
73.159
25+80.000
S.S. 72.776
6:1
0.0200 0.0200
6:1
S.S. 72.588
72.579
72.633
72.579
25+60.000
6:1
0.0200 0.0200
6:1
S.S. 71.507
71.791
S.S. 71.469
25+40.000
3.68:1
0.0200 0.0200
3.34:1
S.S. 69.942
69.865
S.S. 69.692
25+20.000
3:1
0.0200 0.0200
3.17:1
S.S. 68.754
69.284
S.S. 69.341
25+00.000
3:1
0.0200 0.0200
3:1
S.S. 68.955
69.591
S.S. 68.898
24+80.000
-Y11REV-