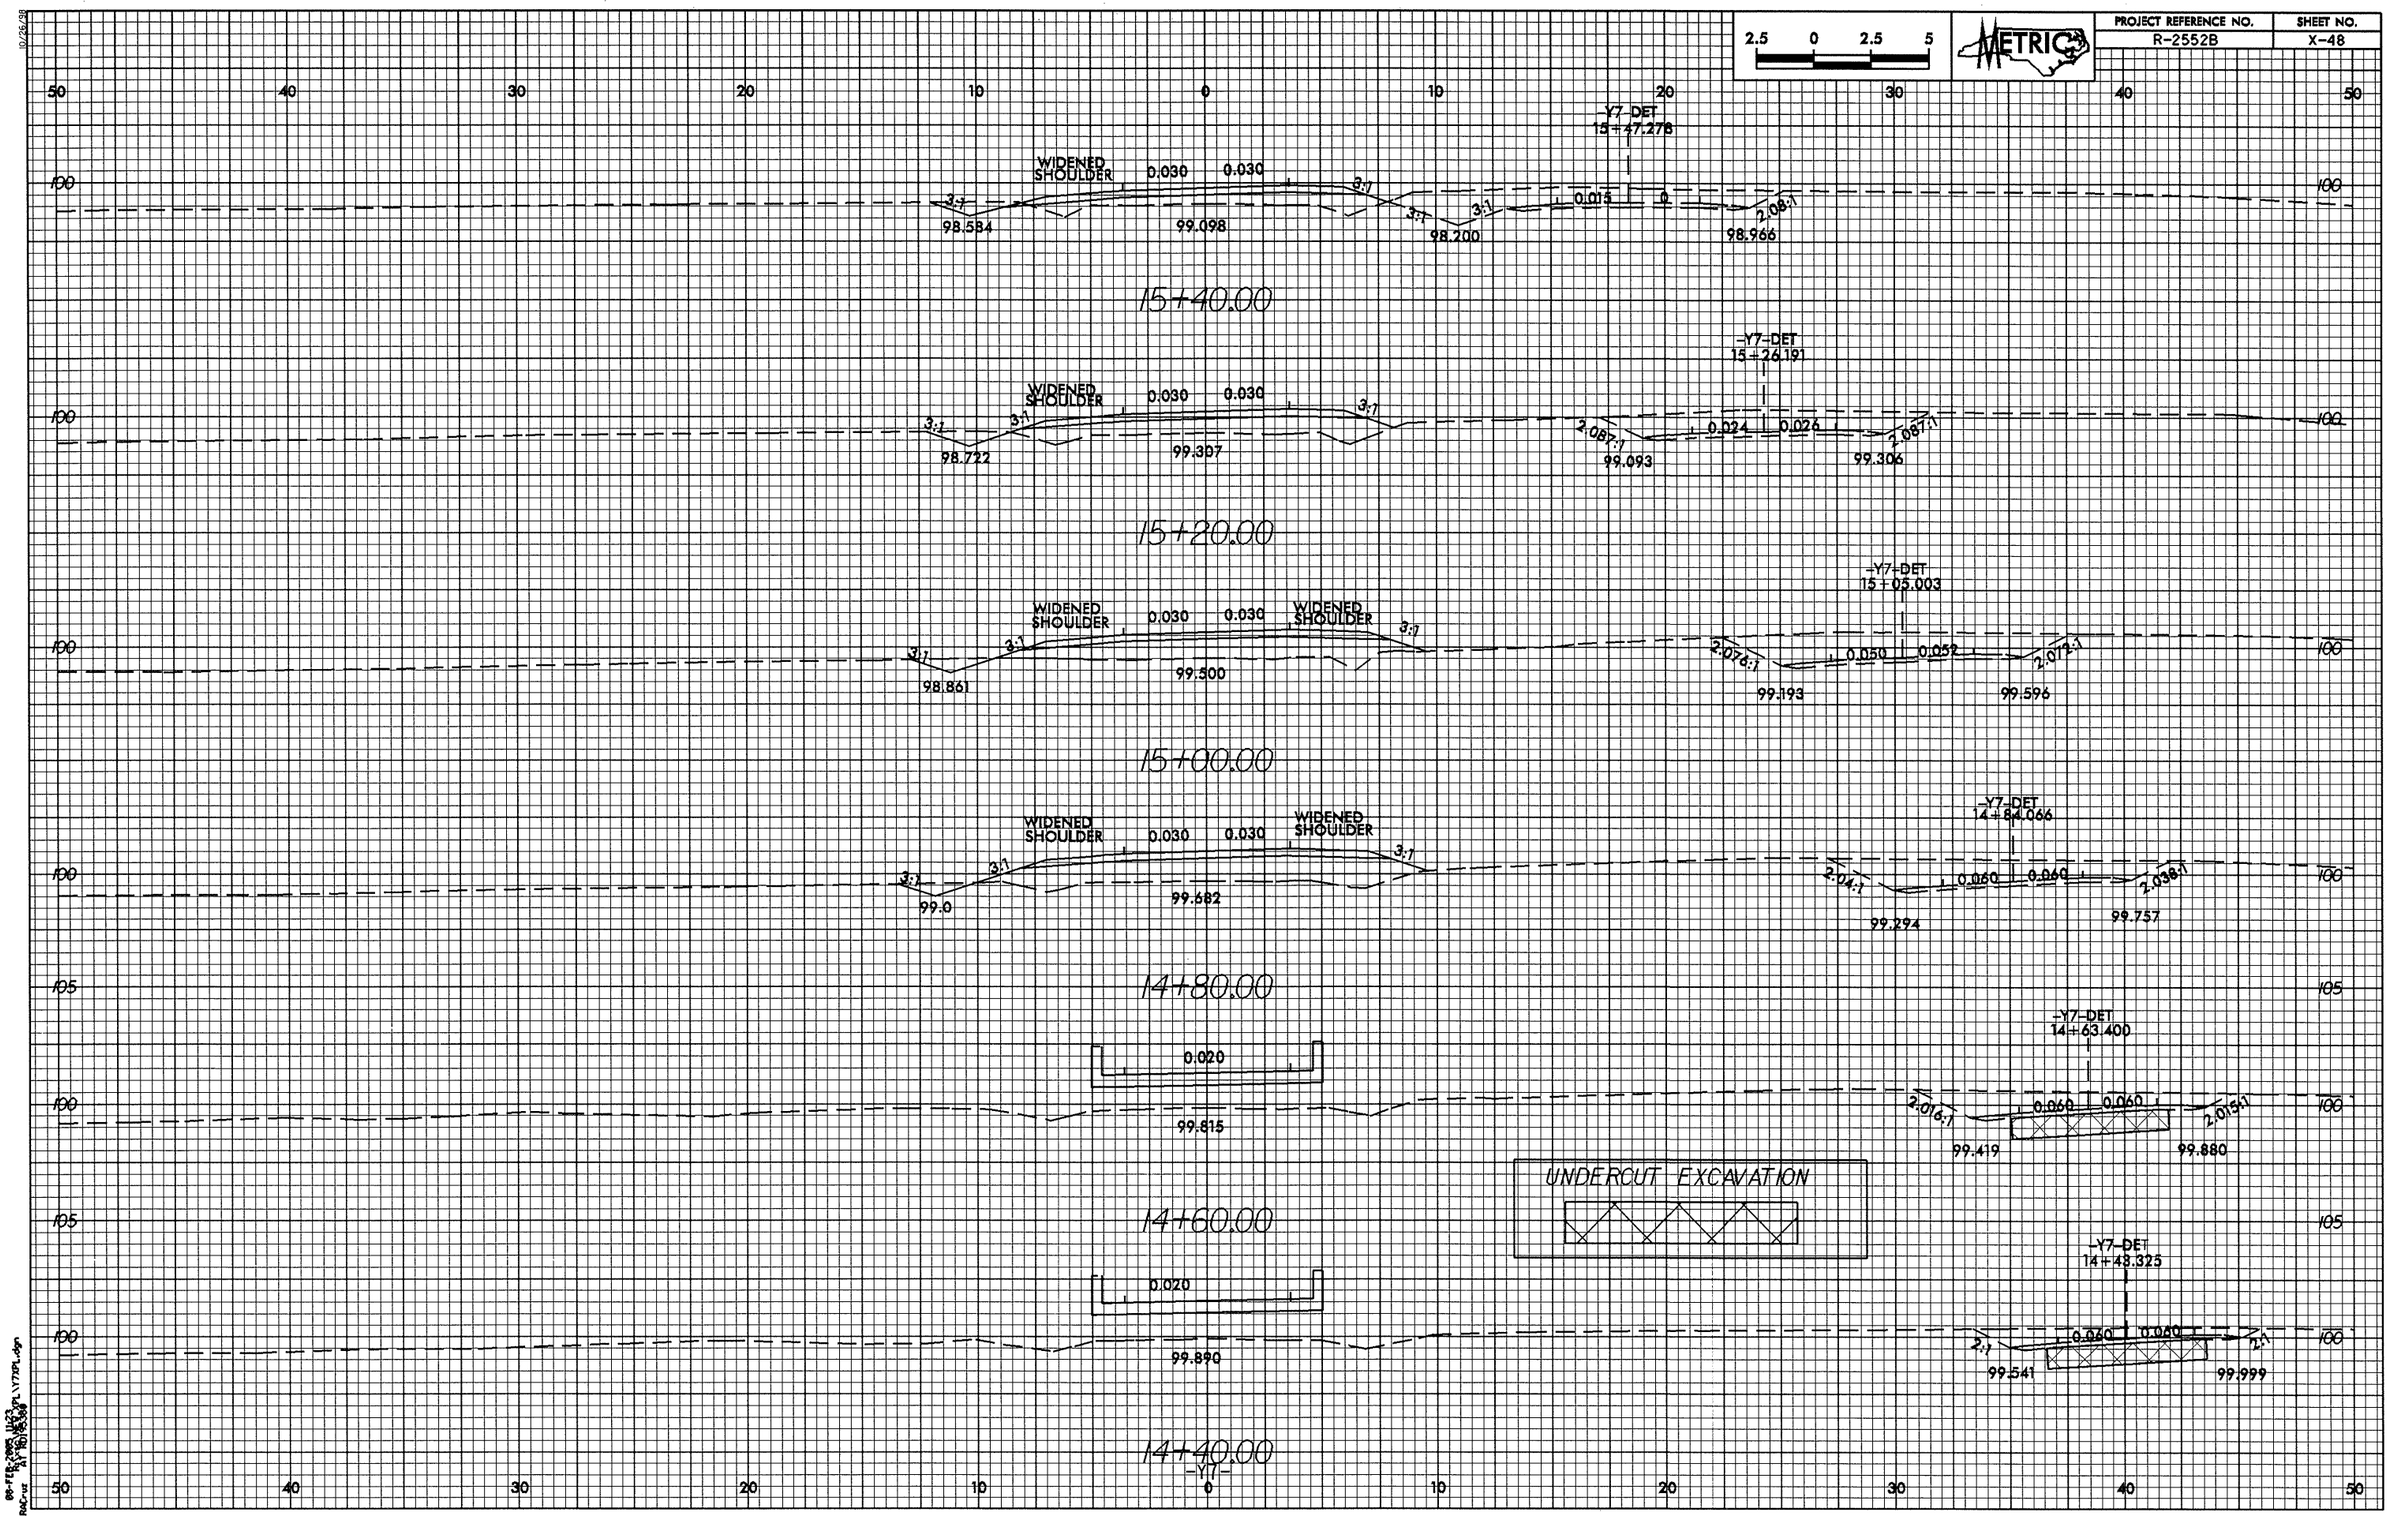

2.5 0 2.5 5
METRIC
PROJECT REFERENCE NO.
R-2552B
SHEET NO.
X-48
-Y7-DET
15+47.278
WIDENED SHOULDER
0.030
0.030
3:1
98.584
99.098
98.200
0.015
0
2.08:1
98.966
15+40.00
-Y7-DET
15+26.191
98.722
99.307
2.087:1
0.024
0.026
99.093
99.306
15+20.00
-Y7-DET
15+05.003
98.861
99.500
2.076:1
0.050
0.052
2.072:1
99.193
99.596
15+00.00
-Y7-DET
14+84.066
99.0
99.682
2.04:1
0.060
2.038:1
99.294
99.757
14+80.00
-Y7-DET
14+63.400
0.020
99.815
2.016:1
2.015:1
99.419
99.880
UNDERCUT EXCAVATION
14+60.00
-Y7-DET
14+43.325
99.890
2:1
99.541
99.999
14+40.00
-Y7-