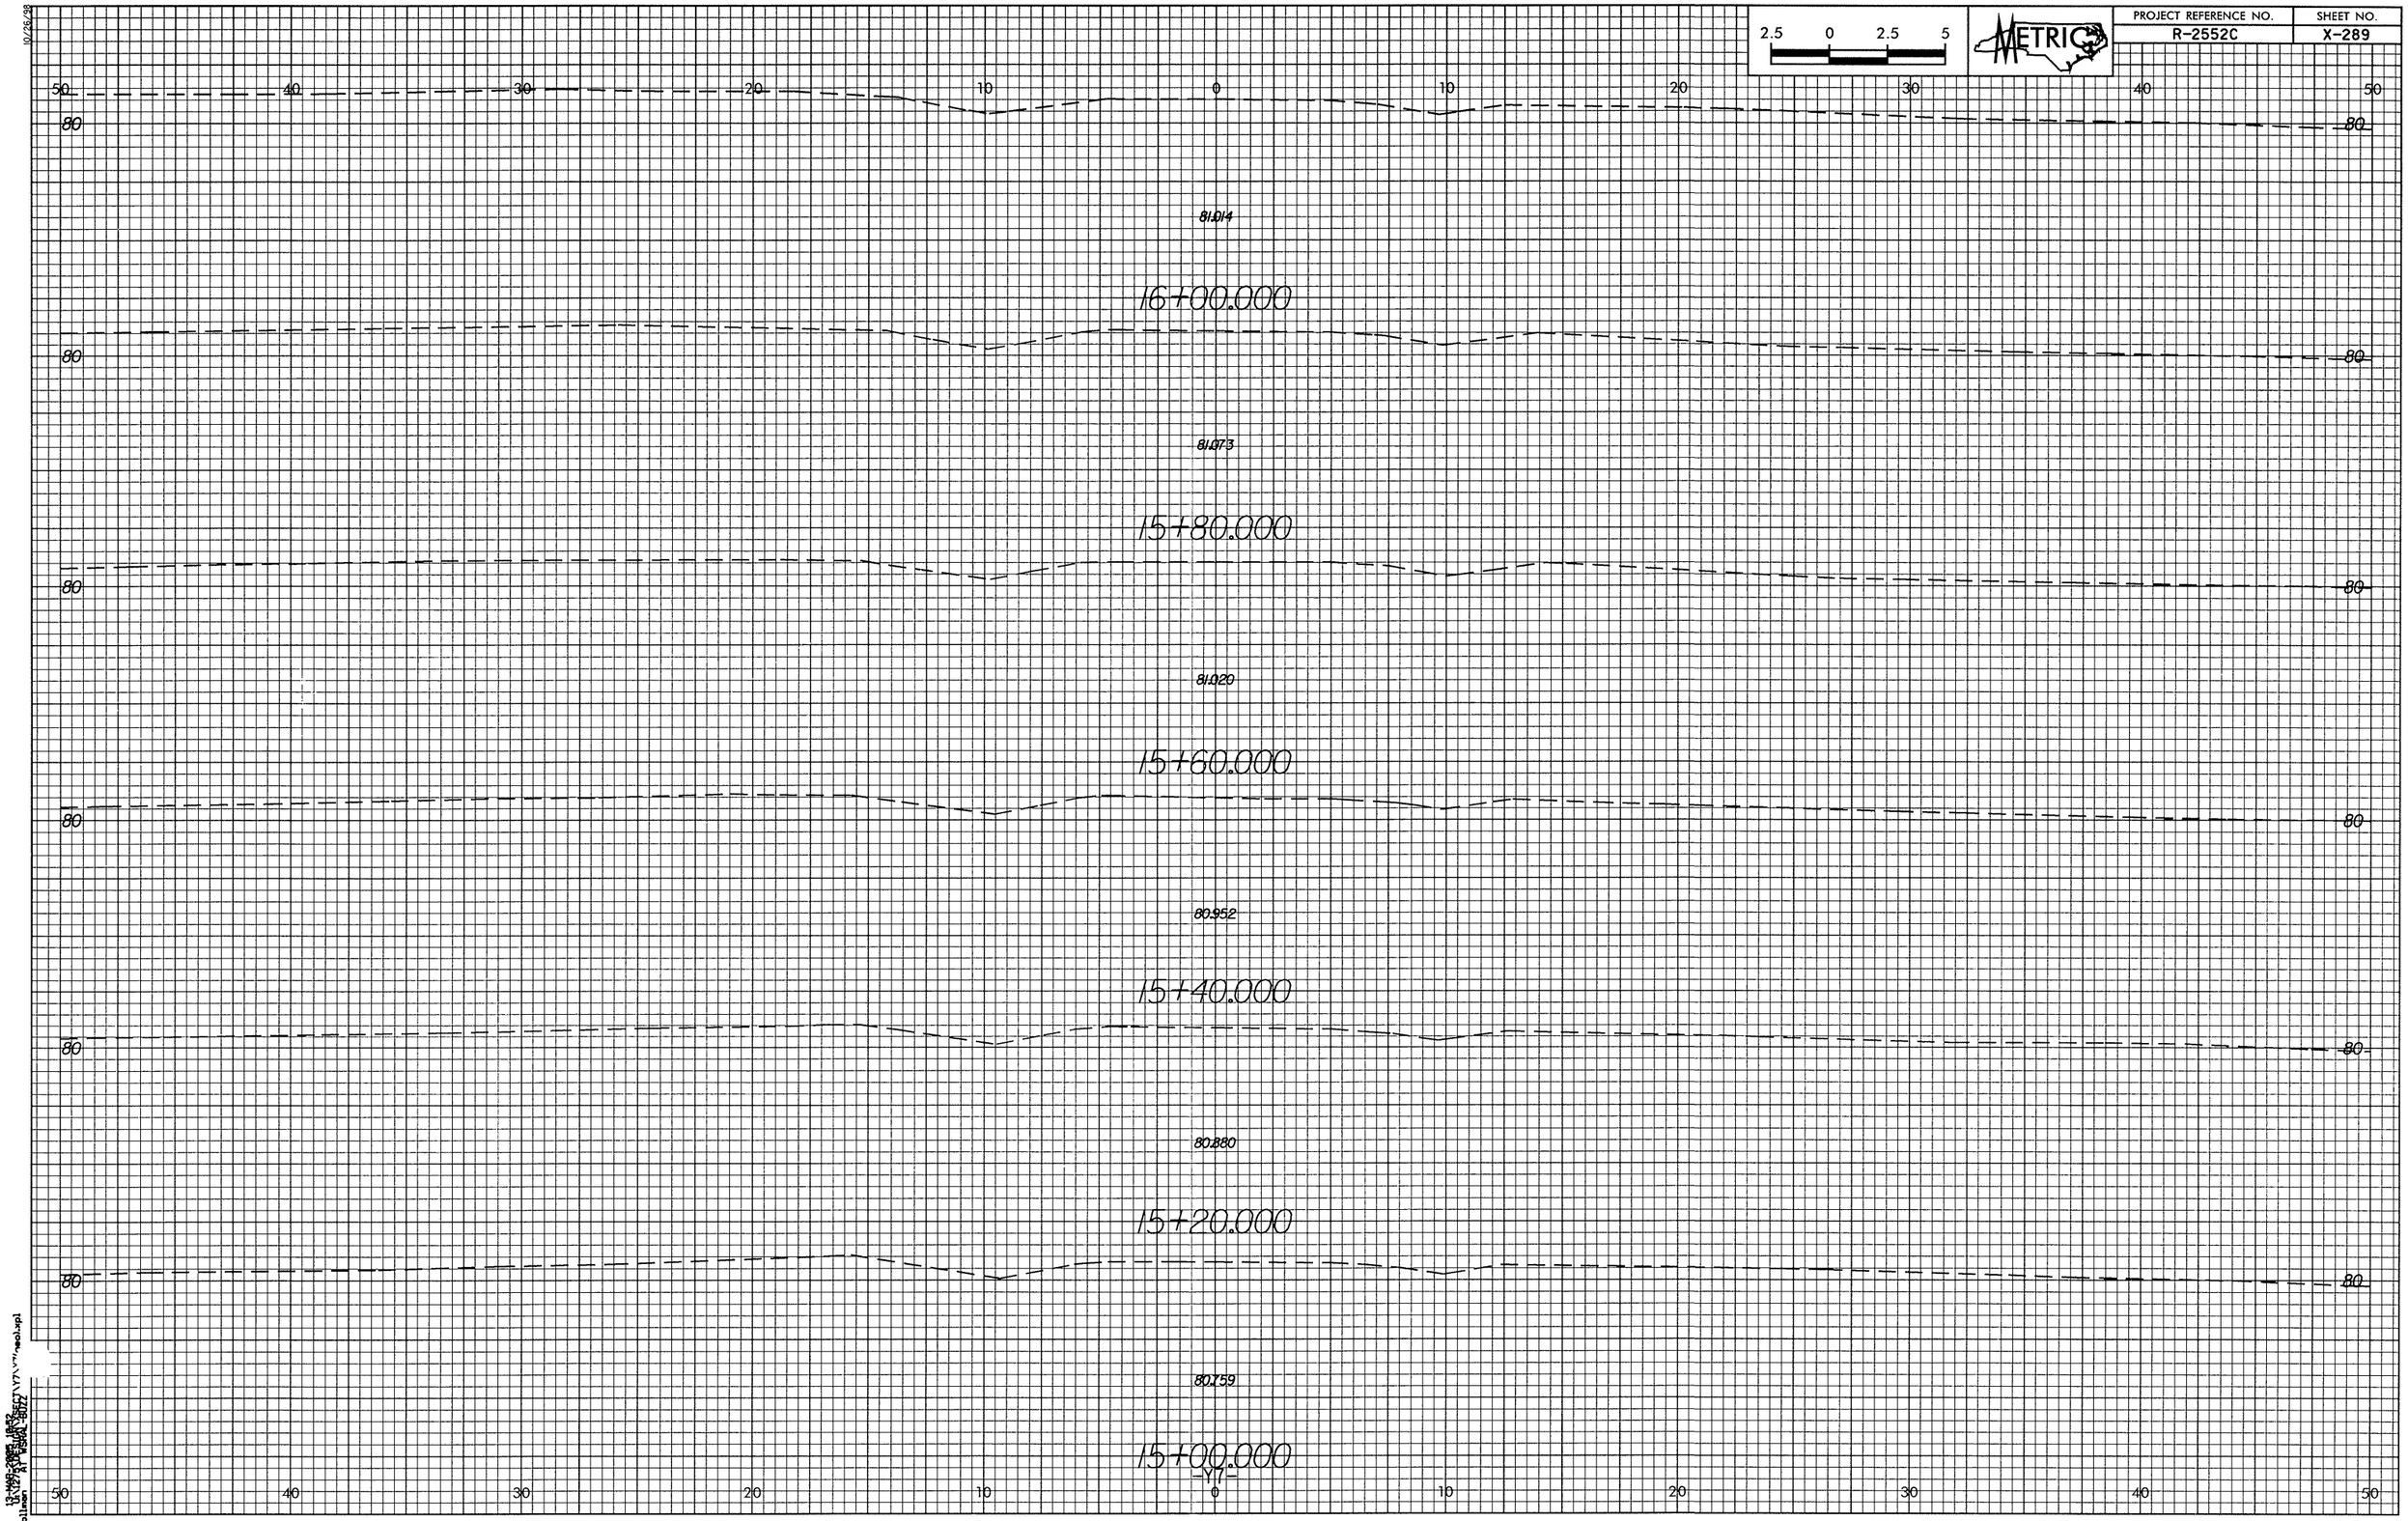
2.5 0 2.5 5
METRIC
PROJECT REFERENCE NO.
R-2552C
SHEET NO.
X-289
50 40 30 20 10 0 10 20 30 40 50
80
81.014
16+00.000
81.073
15+80.000
81.020
15+60.000
80.952
15+40.000
80.880
15+20.000
80.759
15+00.000
-Y7-