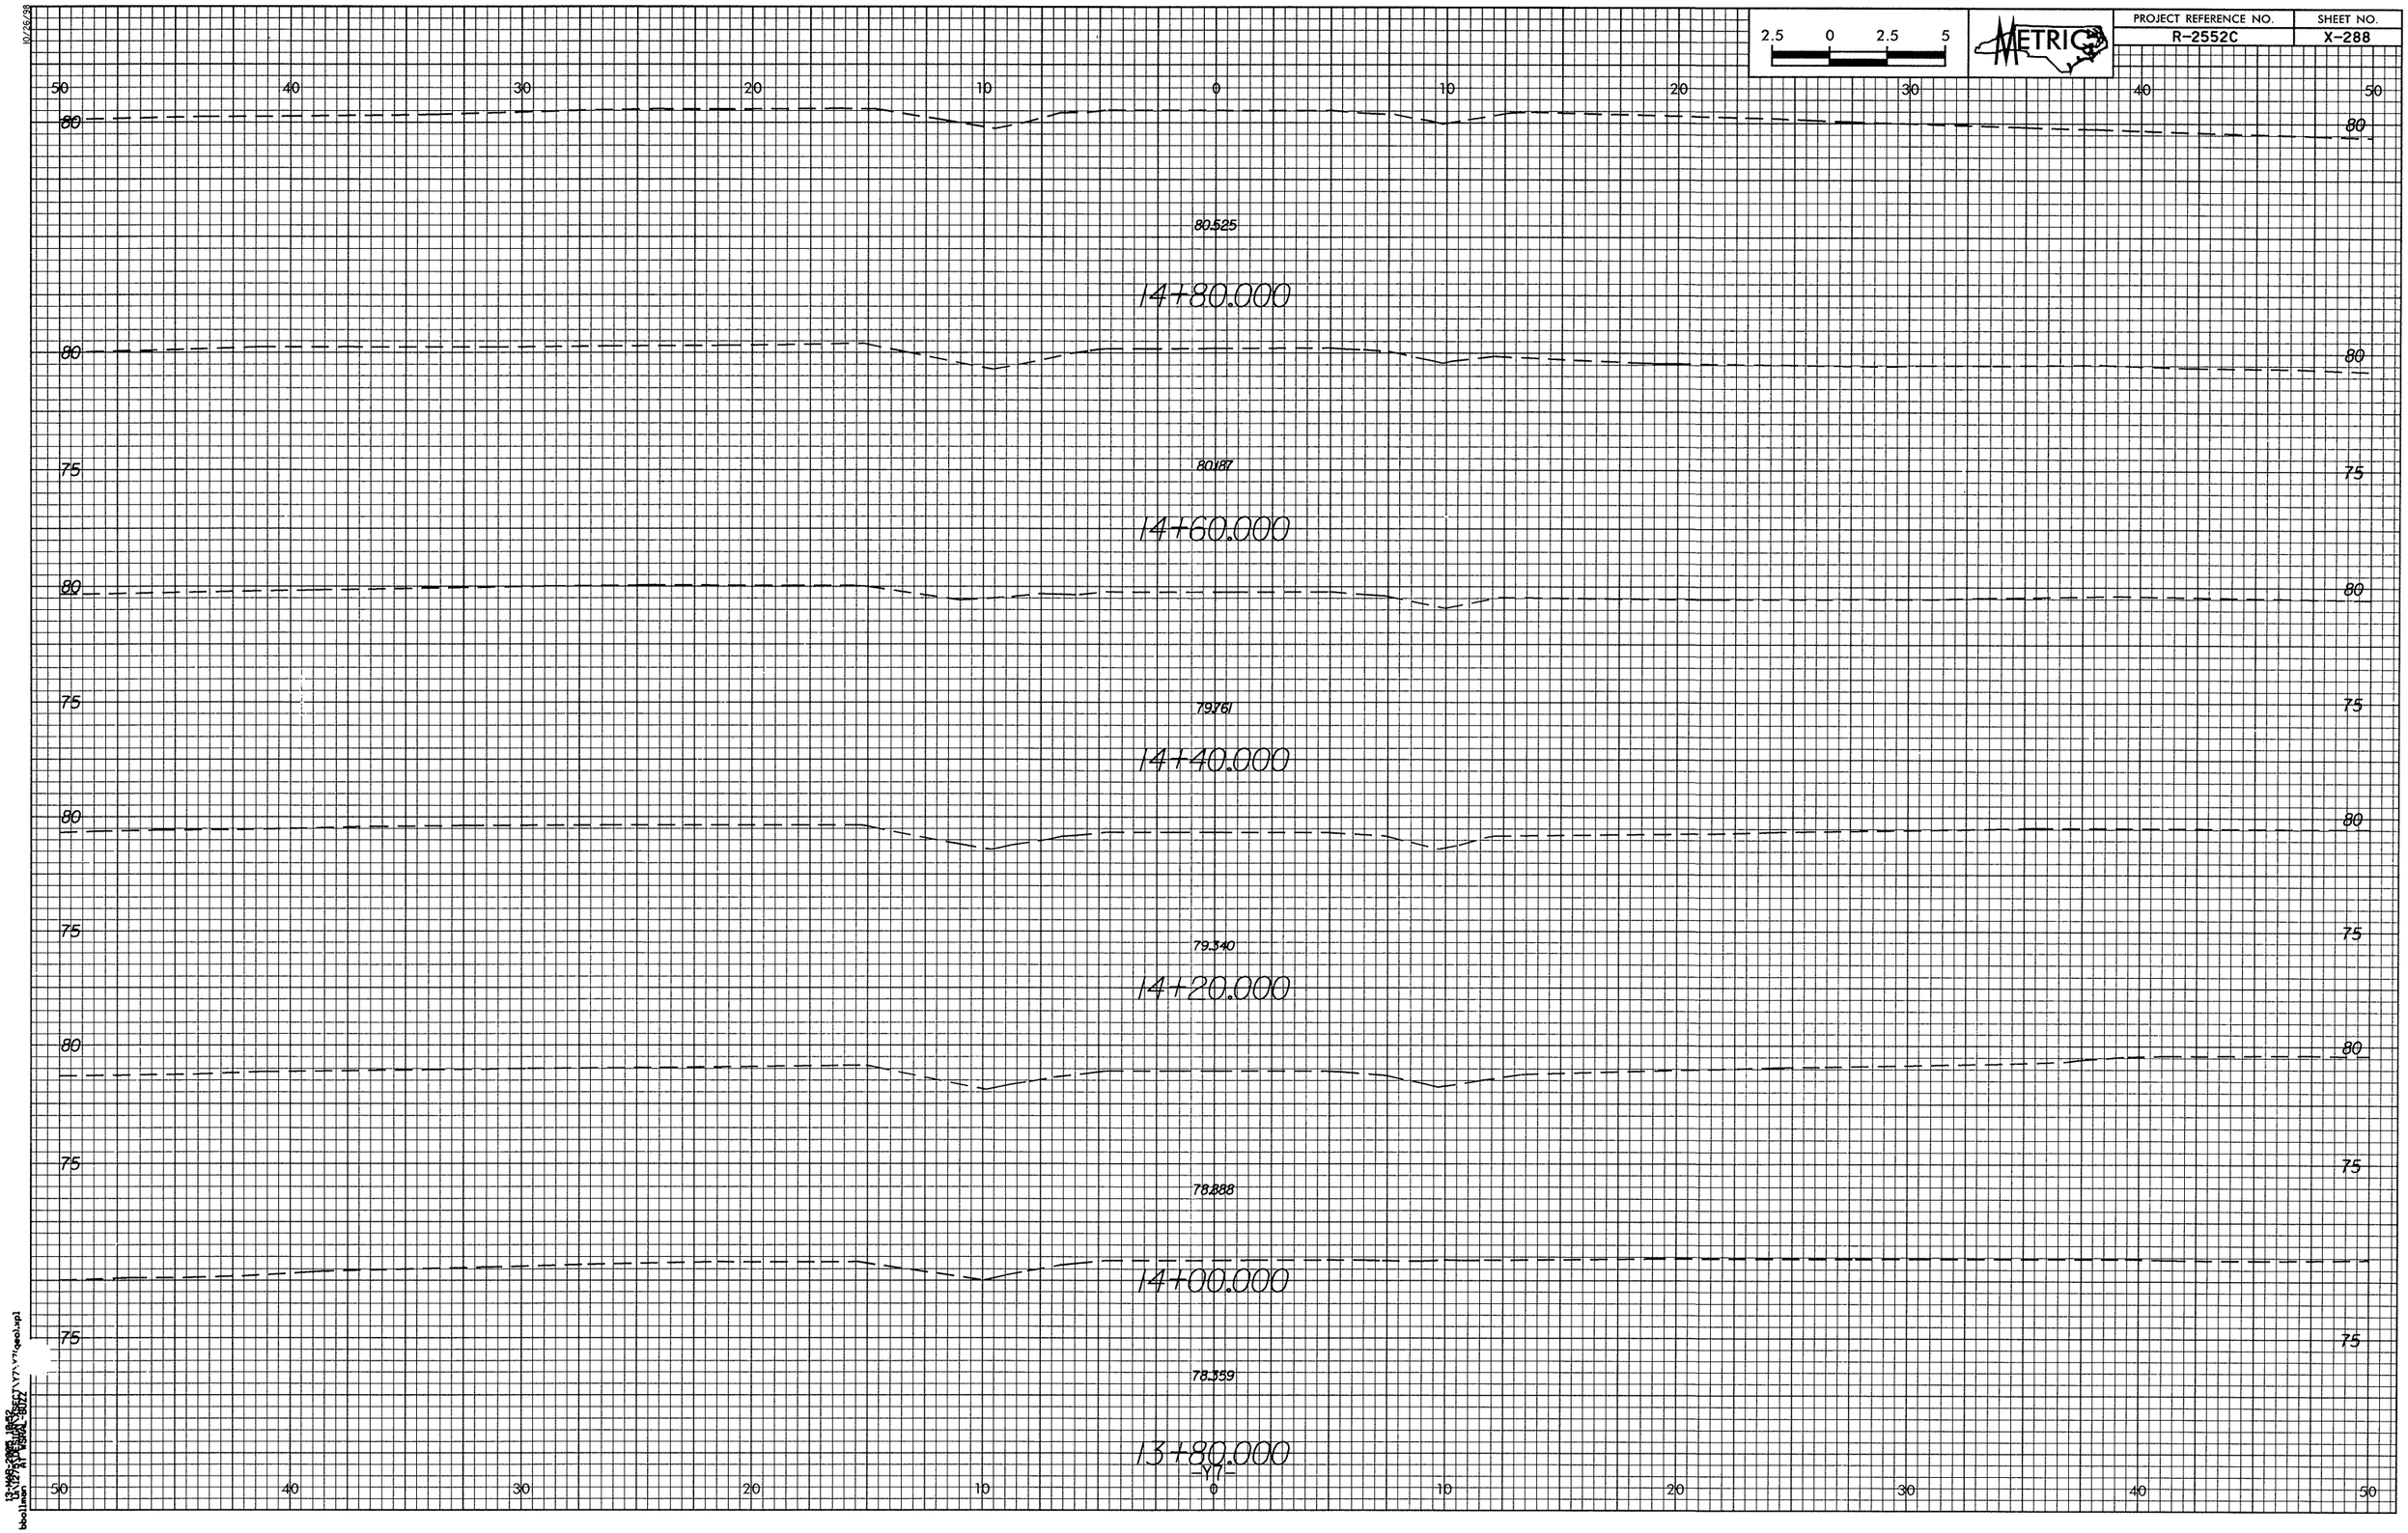
2.5 0 2.5 5
METRIC
PROJECT REFERENCE NO.
R-2552C
SHEET NO.
X-288
50 40 30 20 10 0 10 20 30 40 50
80
80.525
14+80.000
80
80
75
80.187
14+60.000
75
80
80
75
79.761
14+40.000
75
80
80
75
79.340
14+20.000
75
80
80
75
78.888
14+00.000
75
75
78.359
13+80.000
-Y7-
50 40 30 20 10 0 10 20 30 40 50