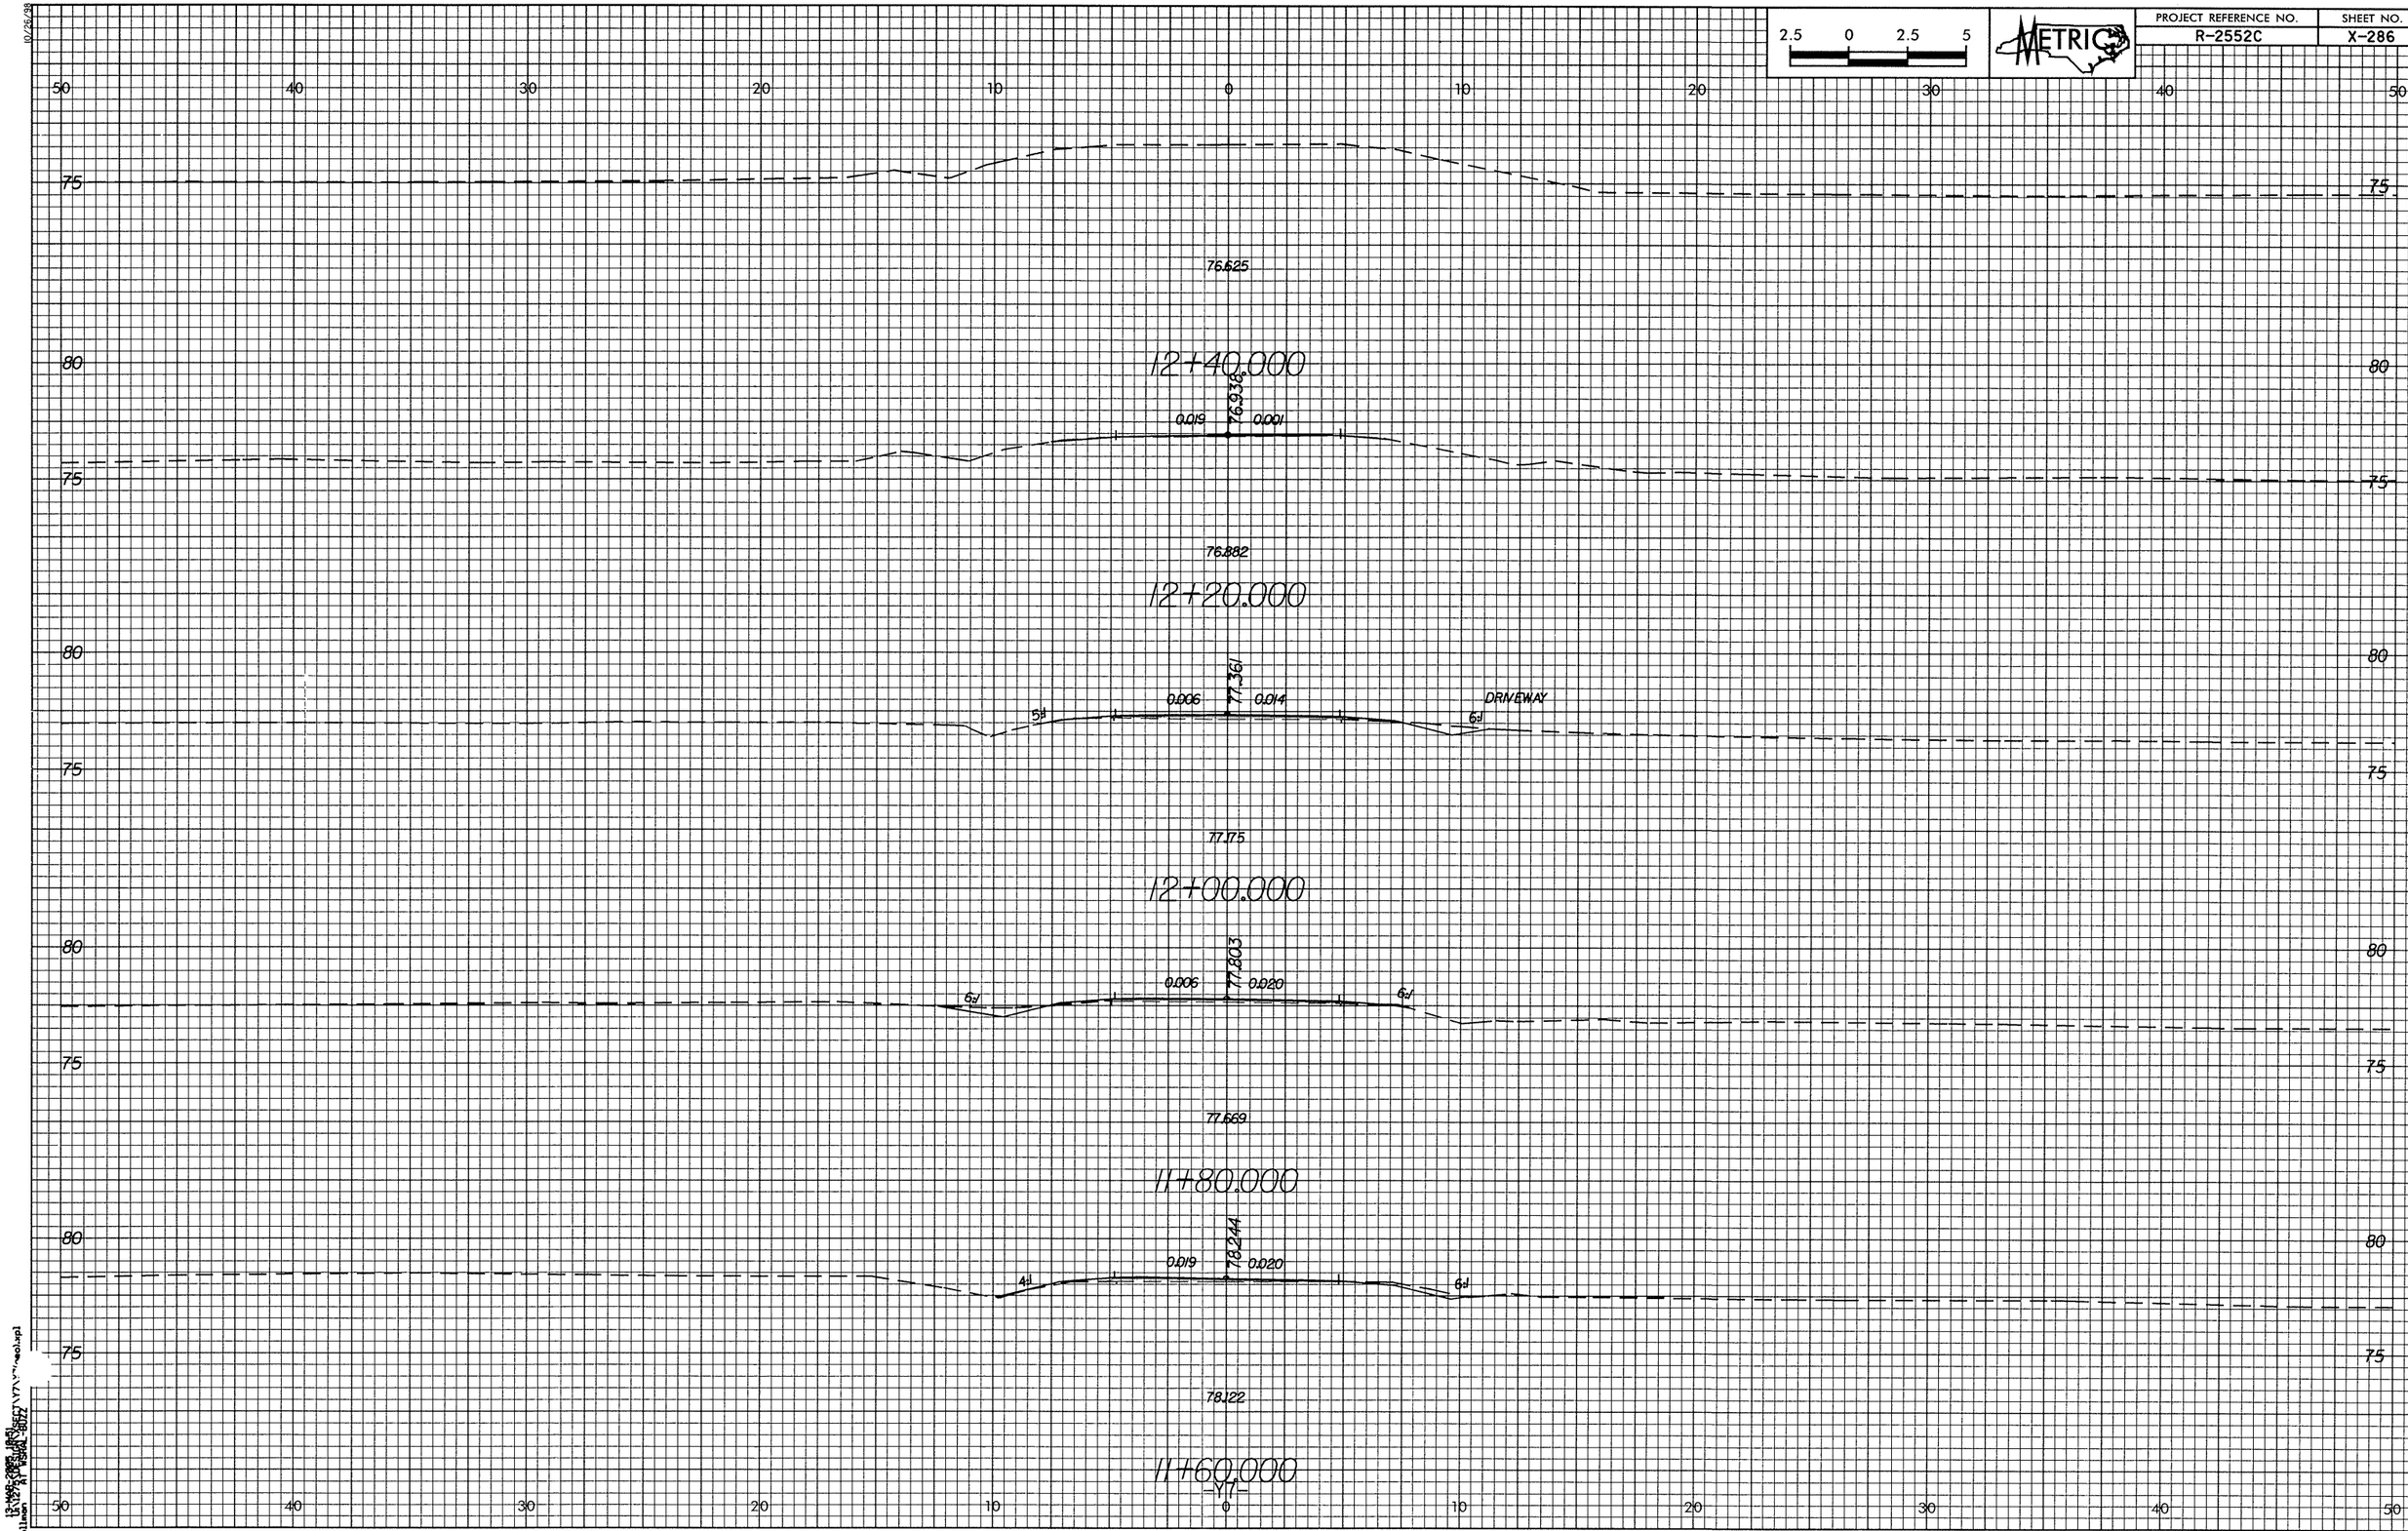

2.5 0 2.5 5
METRIC
PROJECT REFERENCE NO.
R-2552C
SHEET NO.
X-286
50 40 30 20 10 0 10 20 30 40 50
75
76.625
80
12+40.000
76.938
0.019
0.001
76.882
12+20.000
77.361
0.006
0.014
DRIVEWAY
5:1
6:1
77.175
12+00.000
77.803
0.006
0.020
6:1
77.669
11+80.000
78.244
0.019
0.020
4:1
6:1
78.122
11+60.000
-Y17-