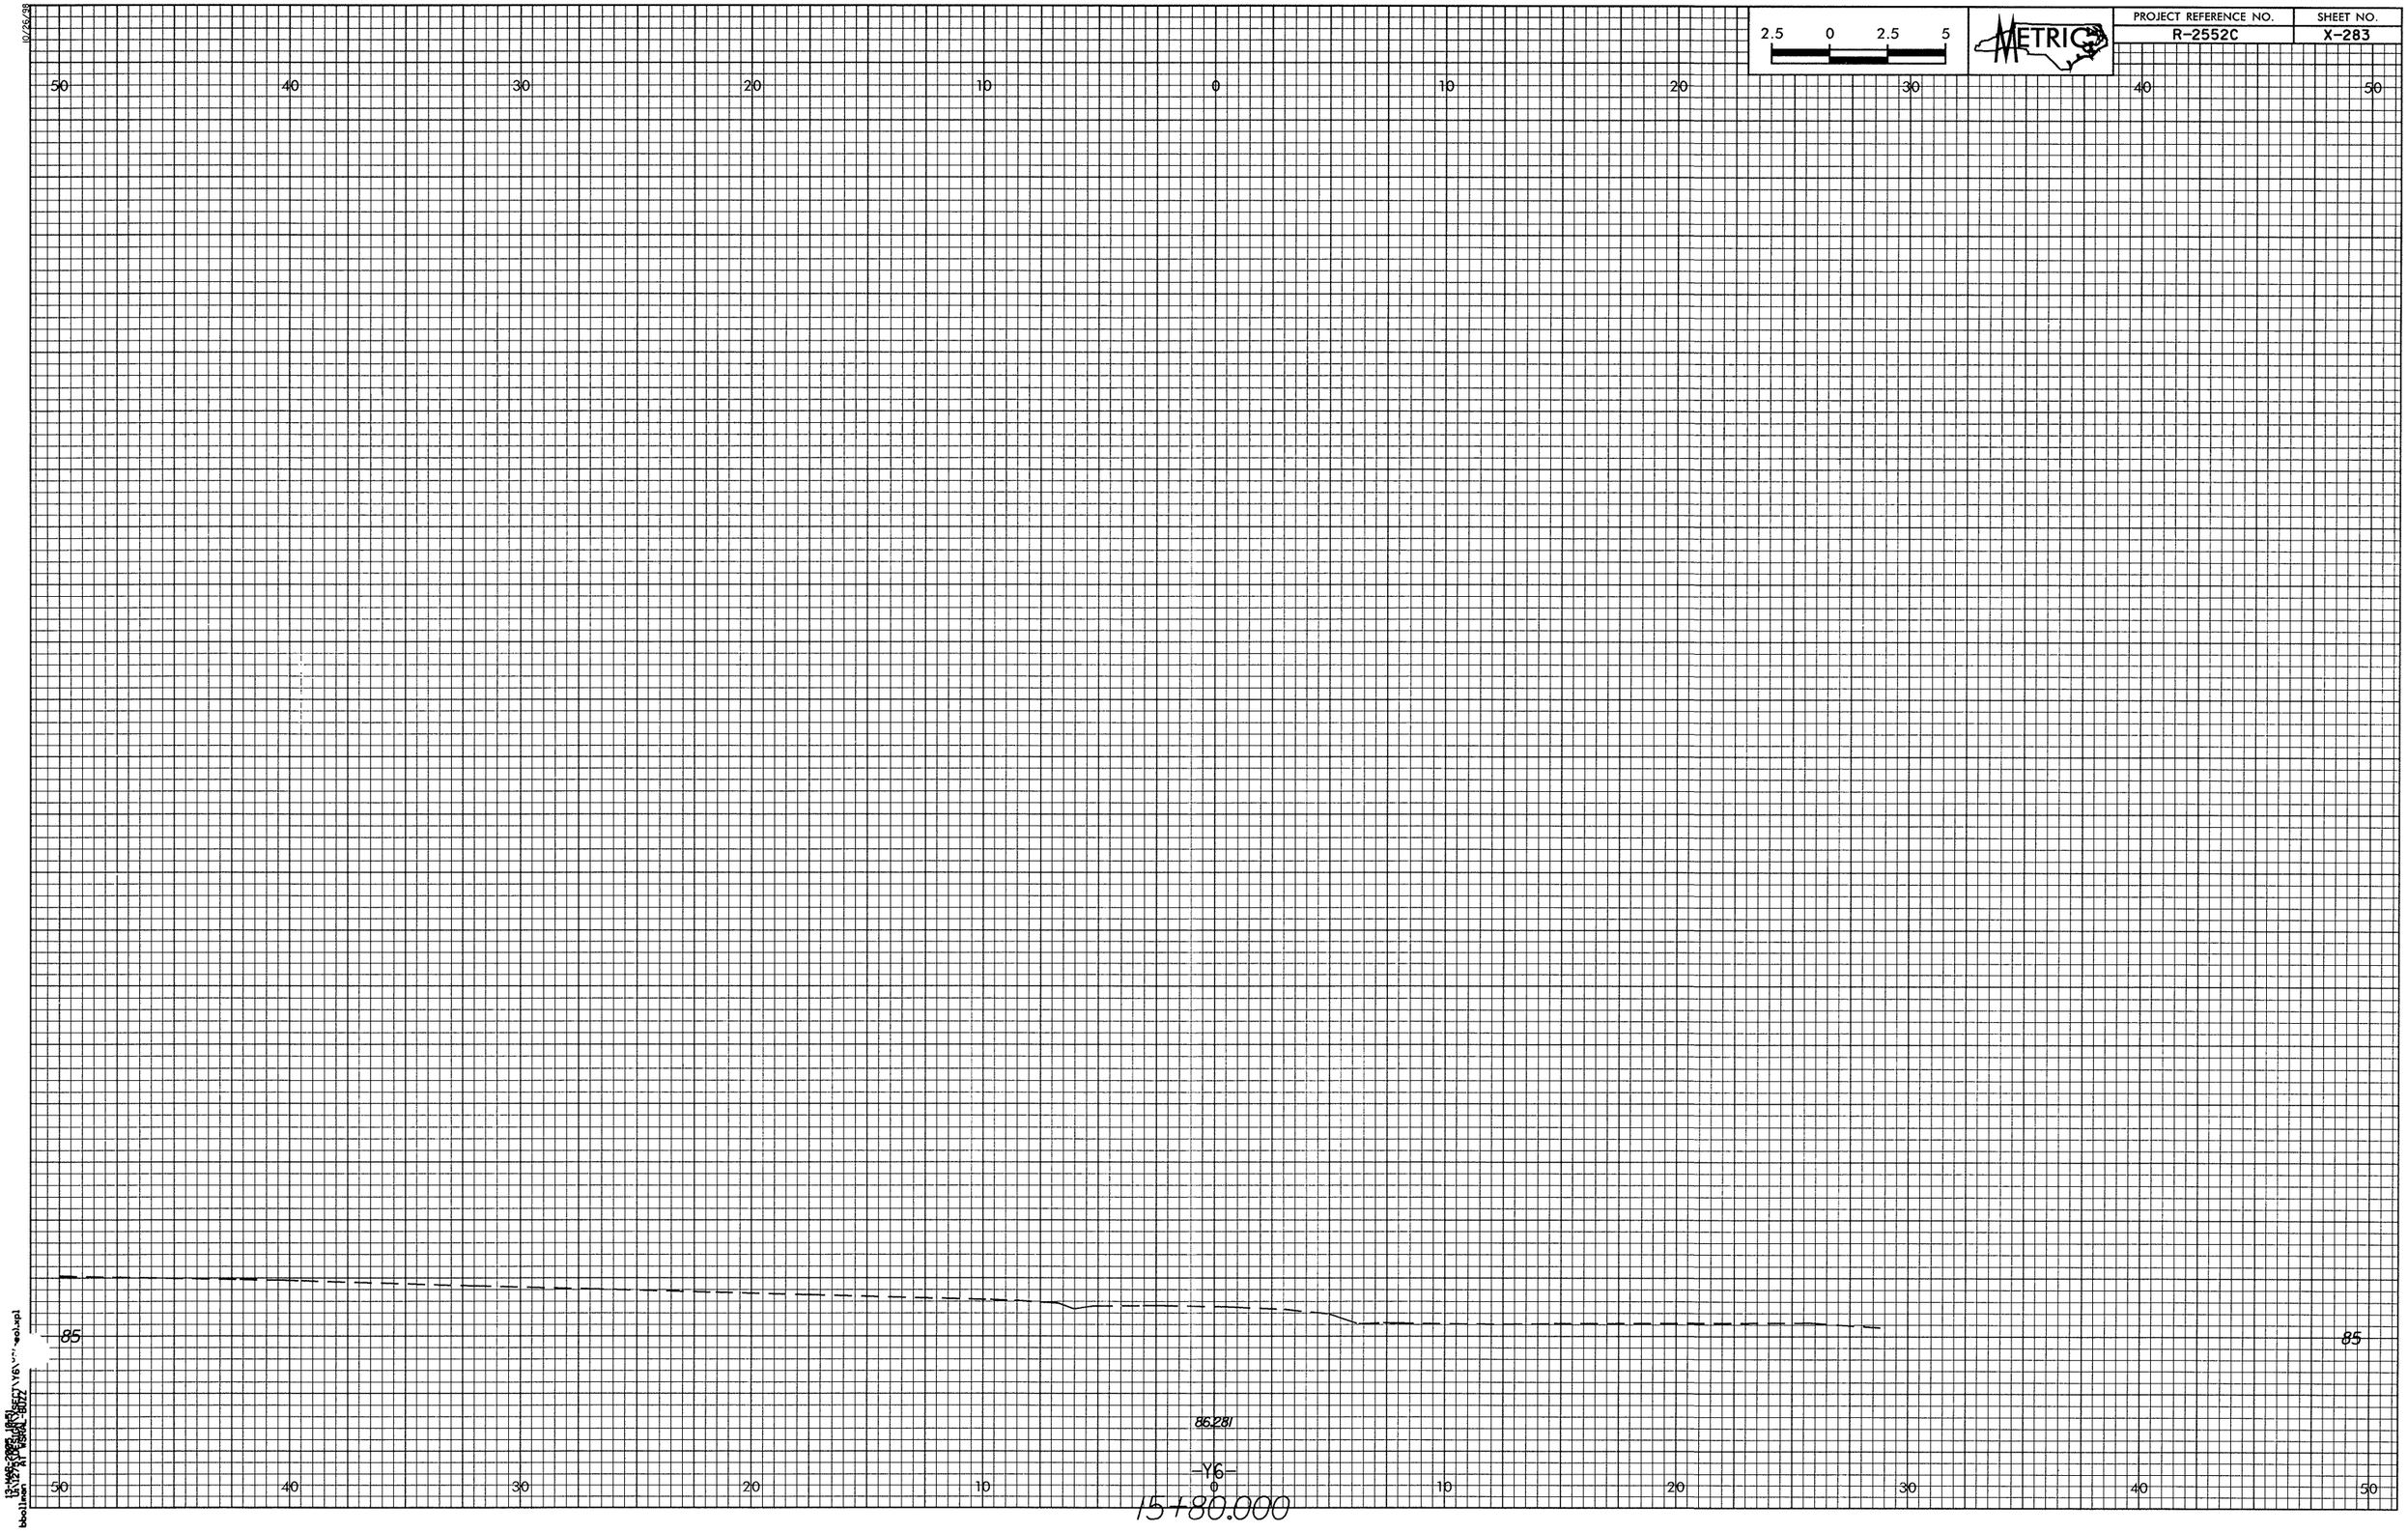

2.5 0 2.5 5
METRIC
PROJECT REFERENCE NO.
R-2552C
SHEET NO.
X-283
50 40 30 20 10 0 10 20 30 40 50
85
85
86.281
-Y6-
15+80.000