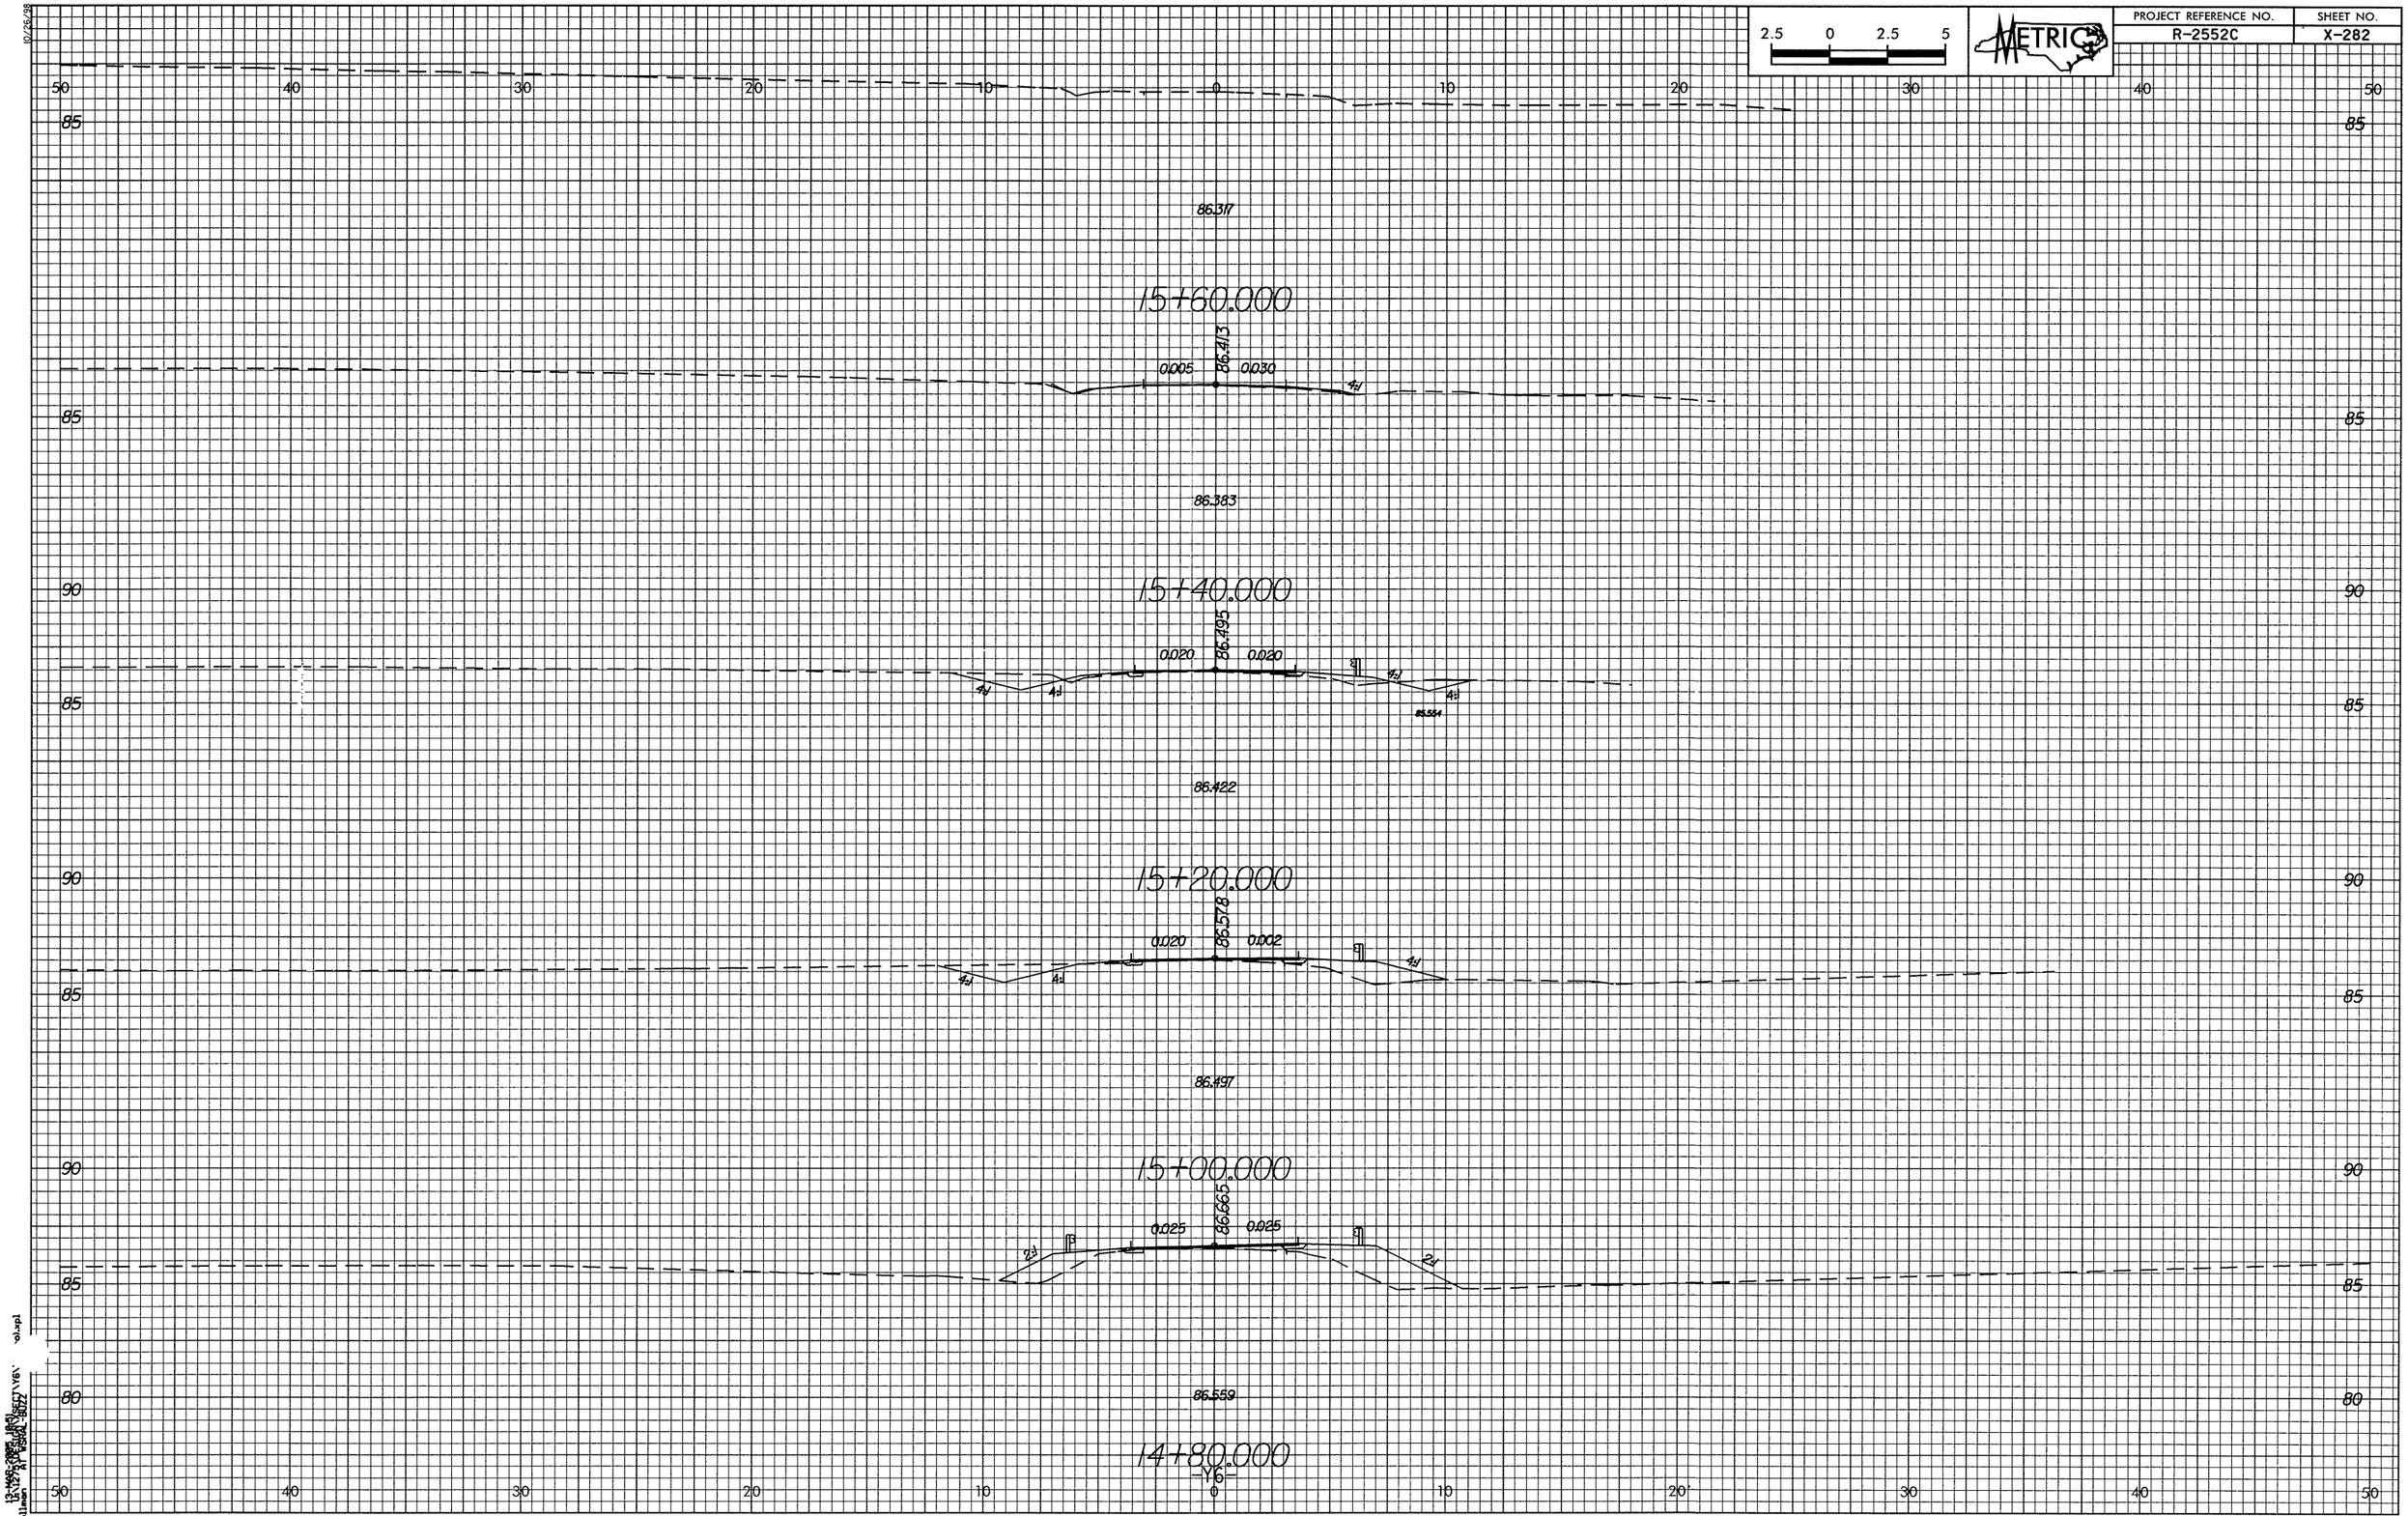

2.5 0 2.5 5
METRIC
PROJECT REFERENCE NO.
R-2552C
SHEET NO.
X-282
50 40 30 20 10 0 10 20 30 40 50
85
86.317
15+60.000
0.005
86.413
0.030
4:1
86.383
90
15+40.000
0.020
86.495
0.020
4:1
85.554
86.422
15+20.000
0.020
86.578
0.002
86.497
15+00.000
0.025
86.665
0.025
2:1
80
86.559
14+80.000
-Y6-