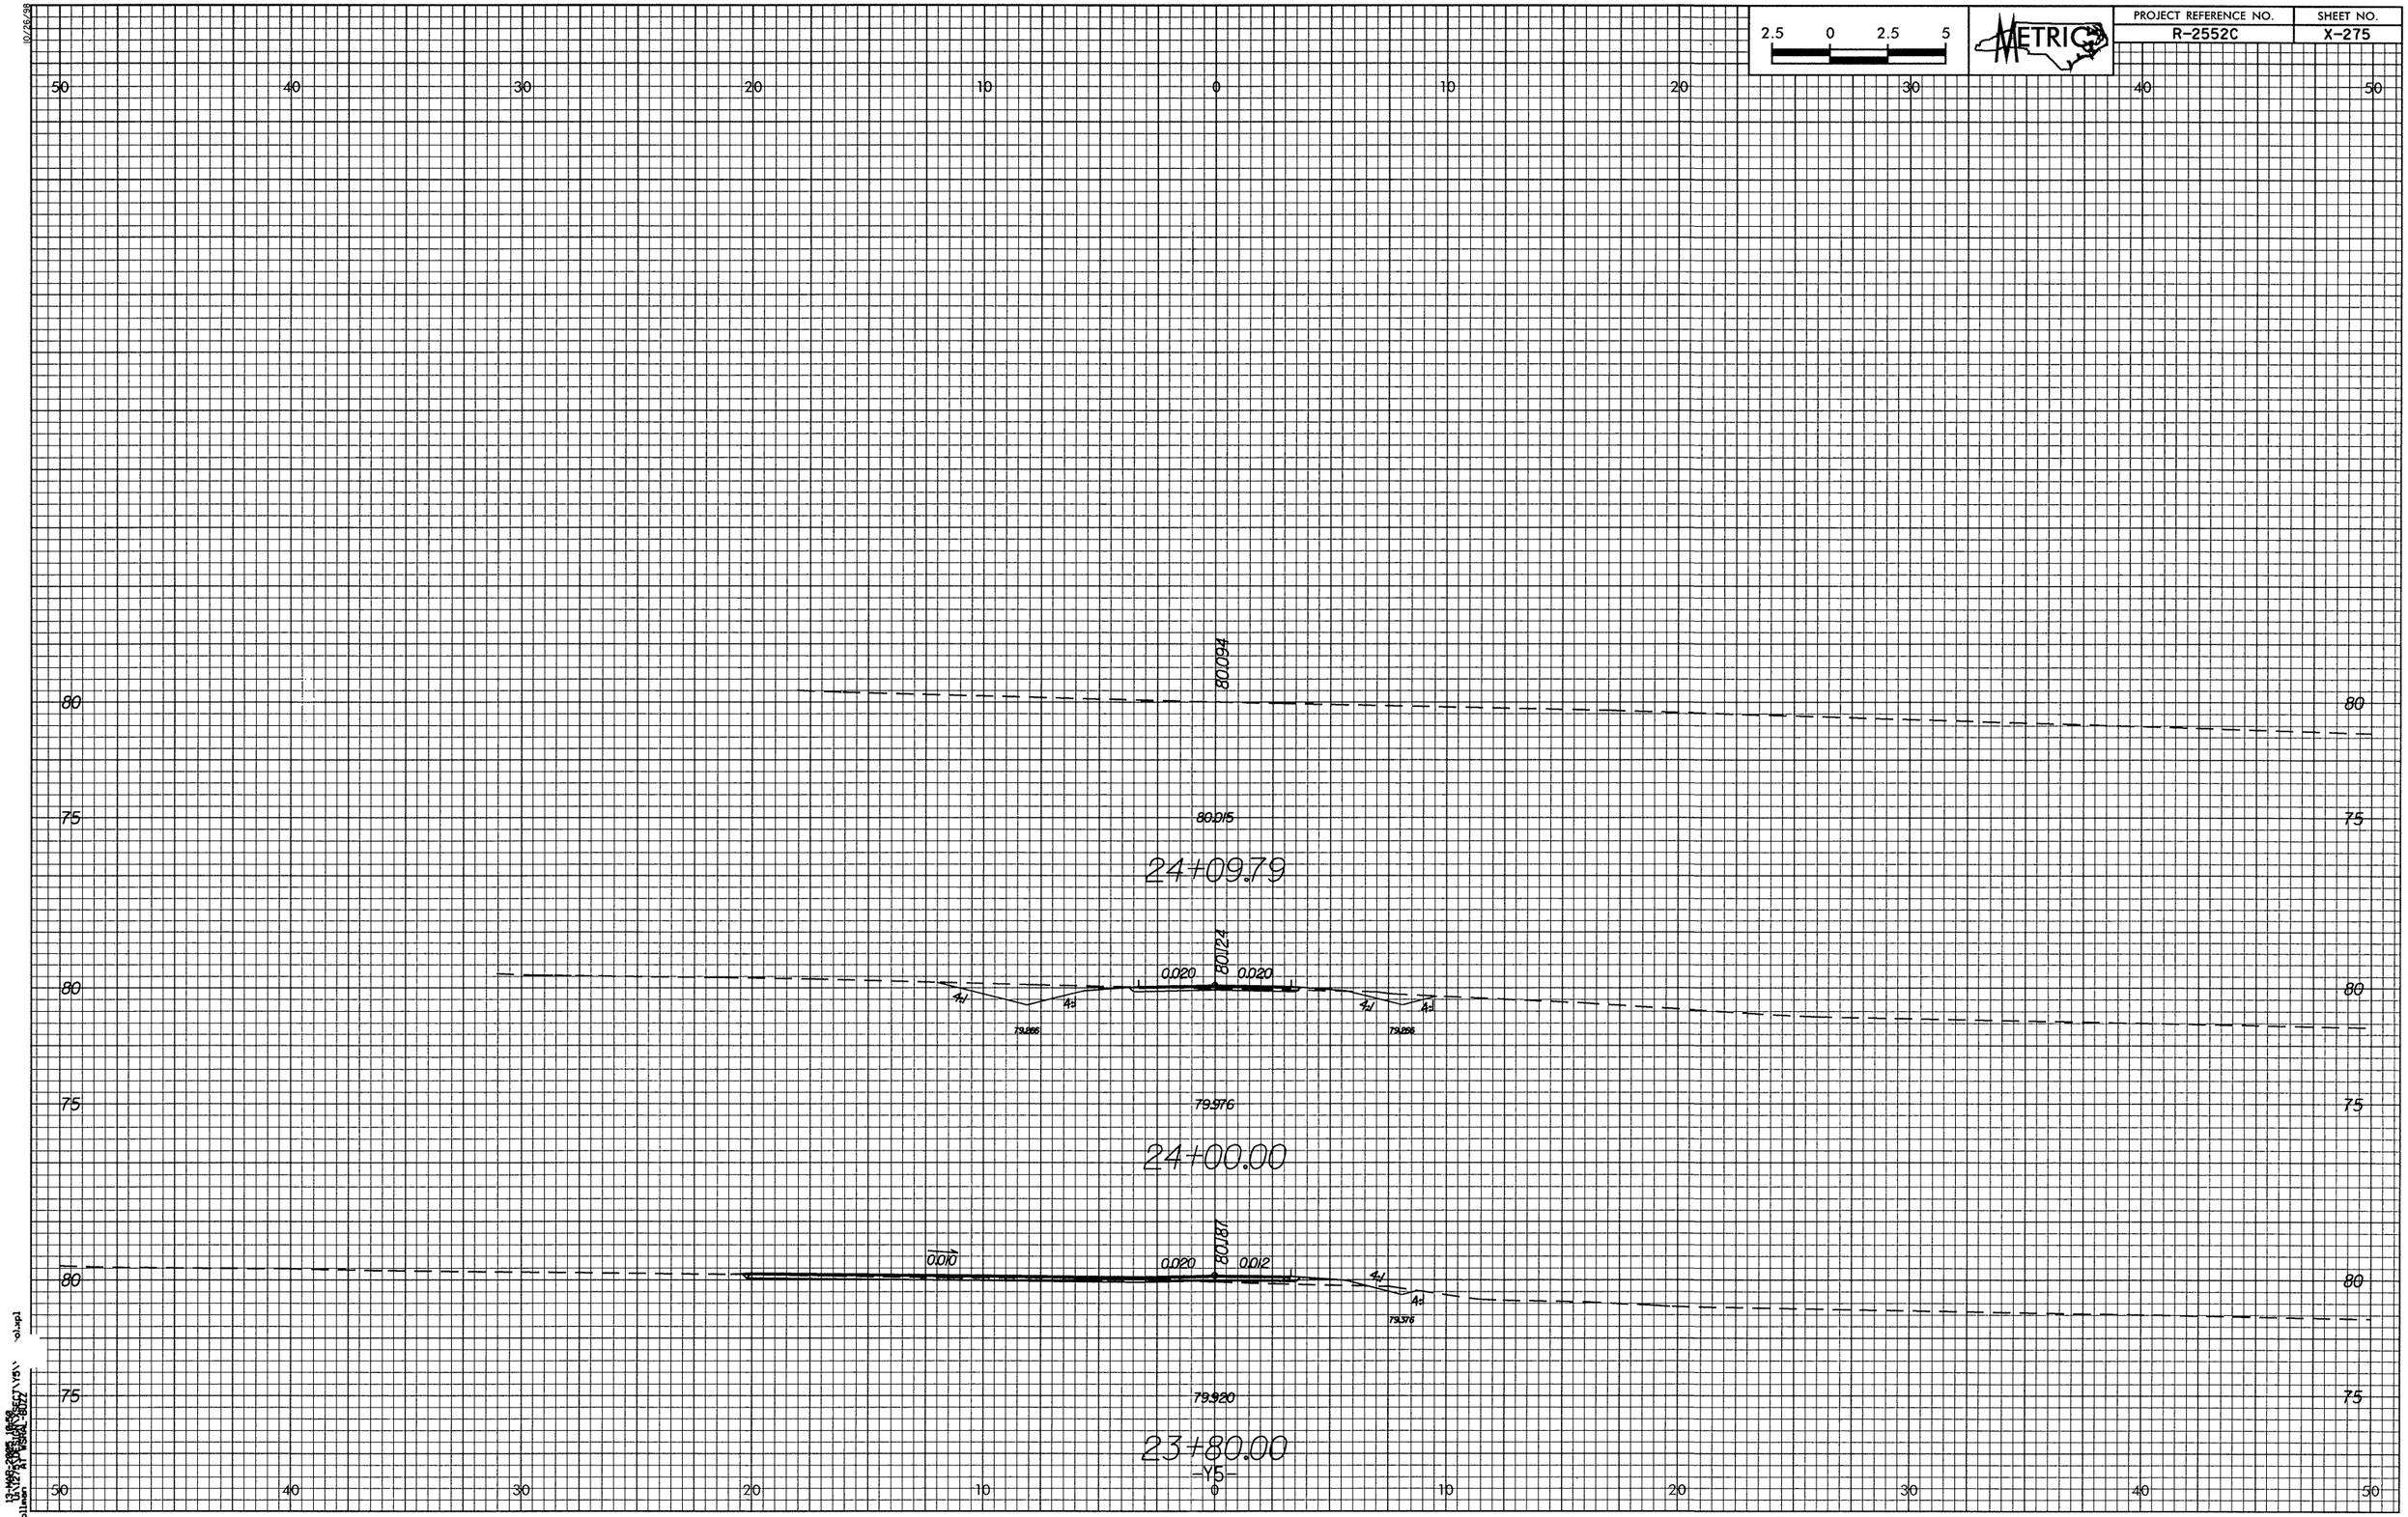

2.5 0 2.5 5
METRIC
PROJECT REFERENCE NO.
R-2552C
SHEET NO.
X-275
50 40 30 20 10 0 10 20 30 40 50
80.094
80
80.015
75
24+09.79
80.124
0.020
0.020
4:1
4:1
79.266
79.266
79.976
24+00.00
0.010
0.020
80.187
0.012
79.376
79.920
23+80.00
-Y5-