2.5	0	2.5	5

METRIC

PROJECT REFERENCE NO.	SHEET NO.
R-2552C	X-264

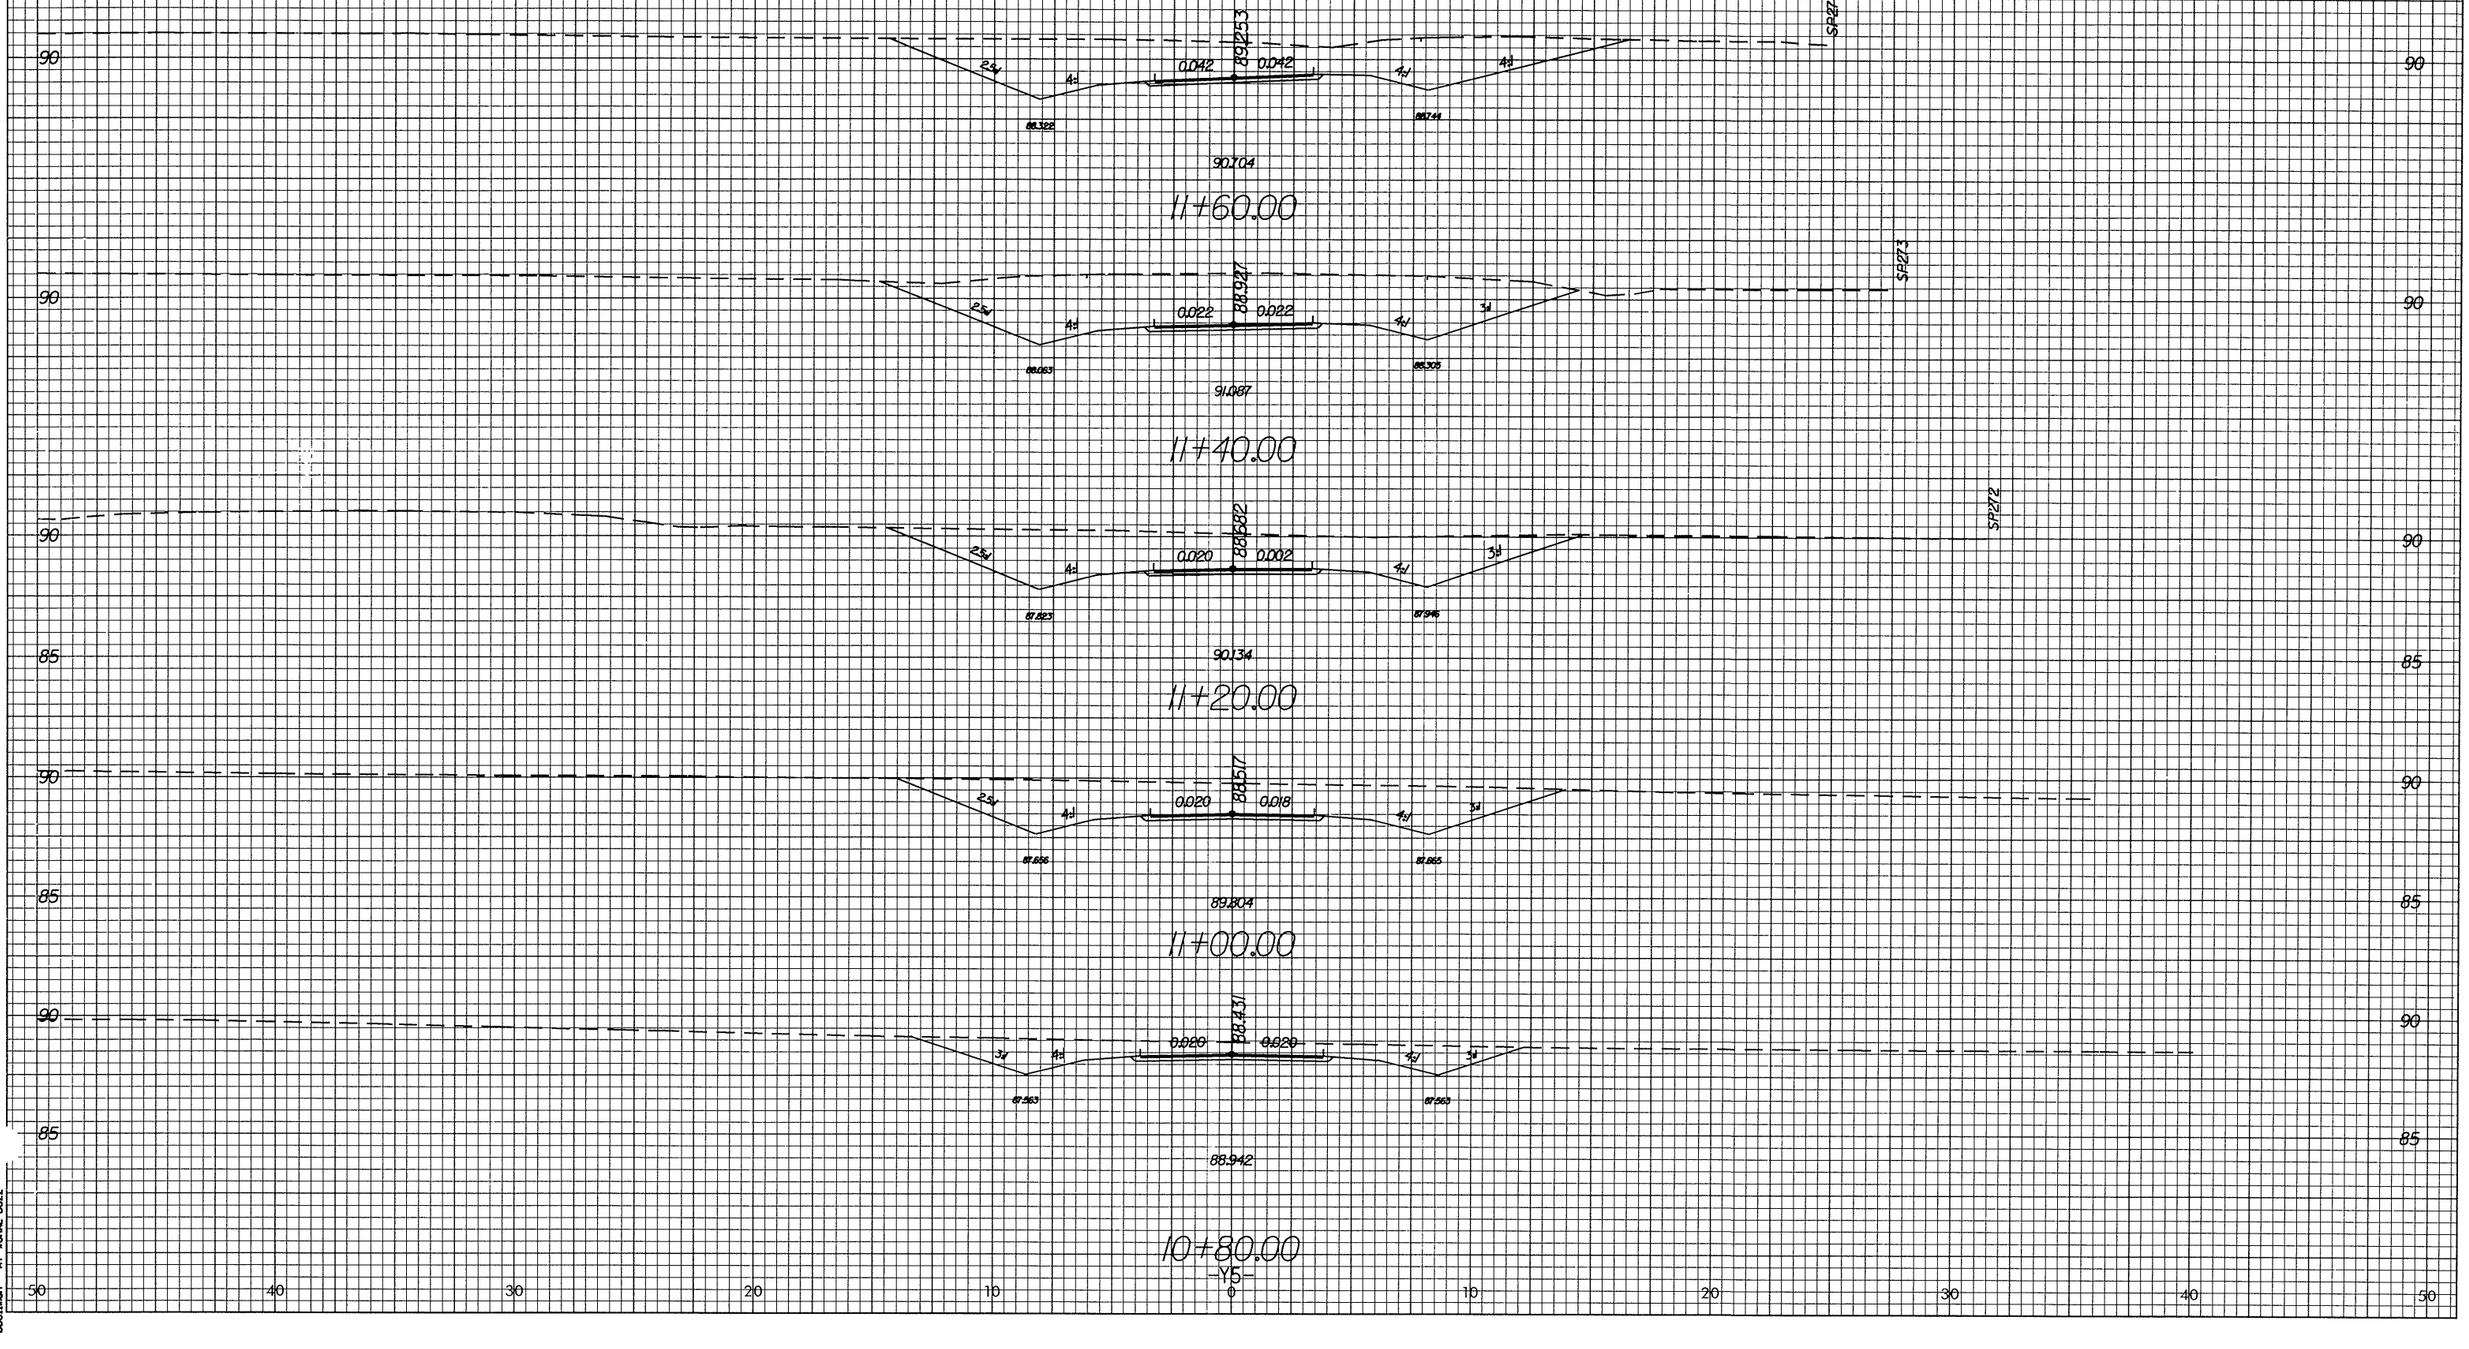

10/26/98
13:1498:2005_10:33
boullanc
N:\127\5\roadway\sheets\Y5\Y5Y.dgn