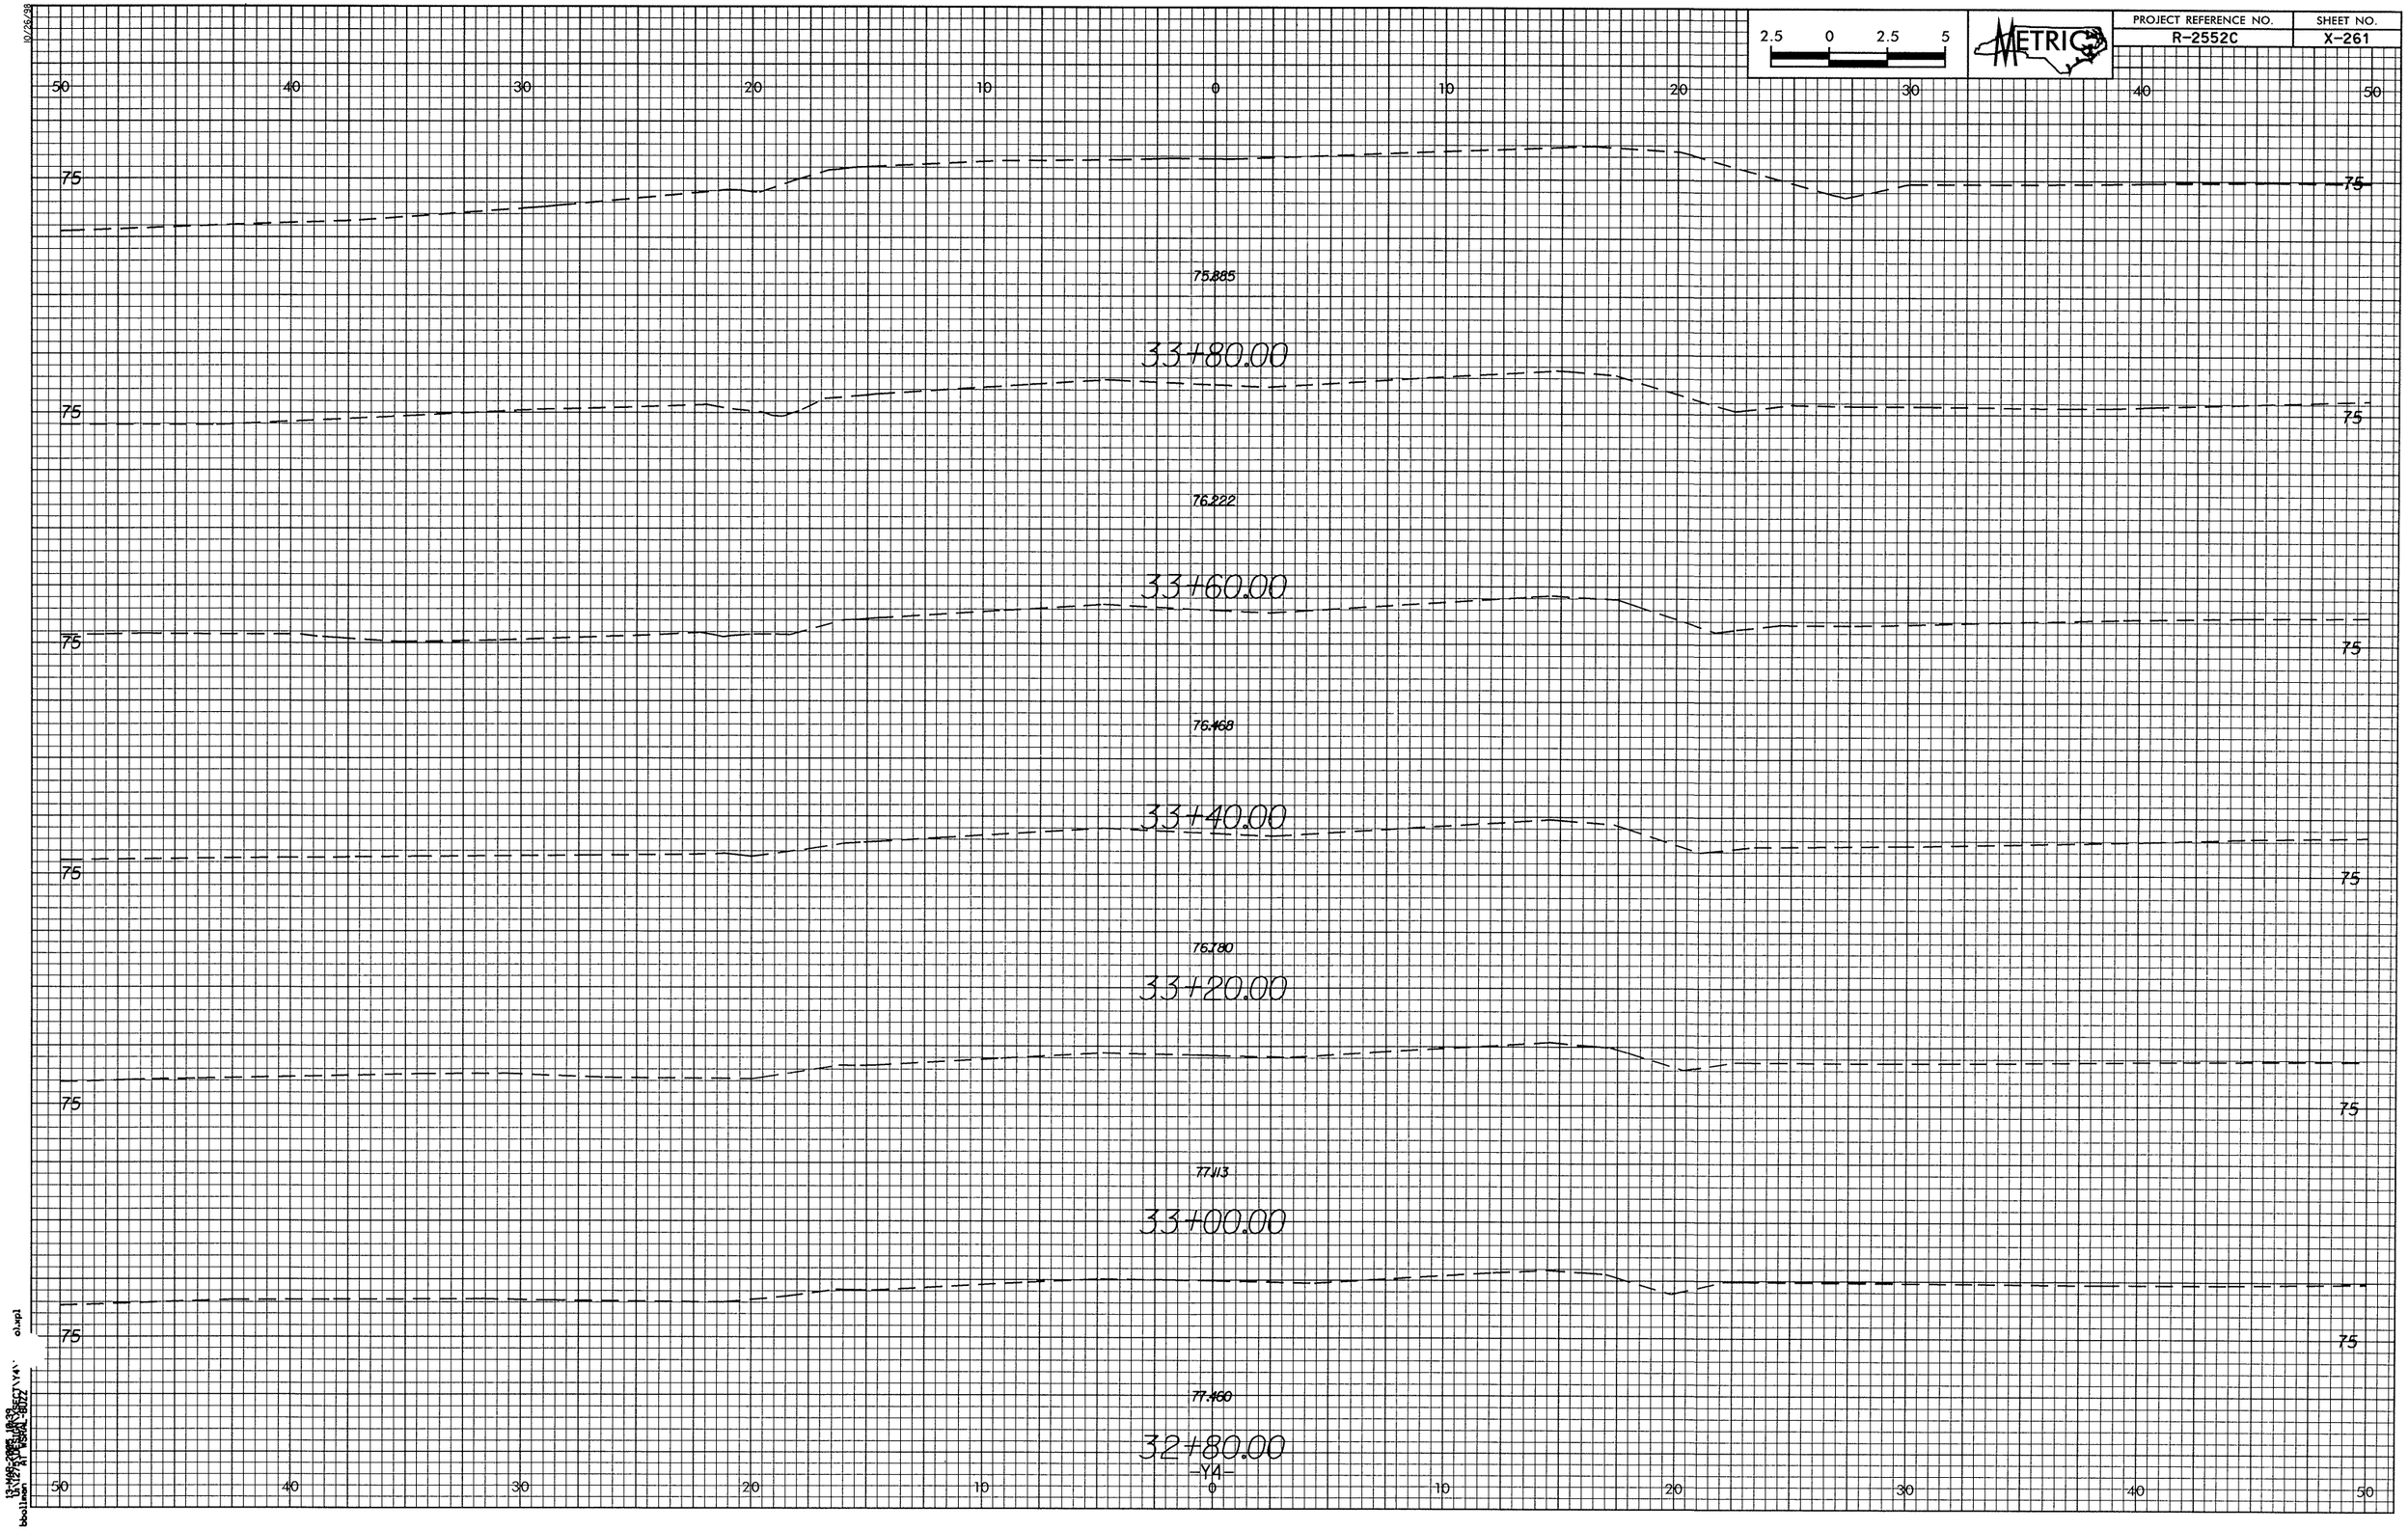

2.5 0 2.5 5
METRIC
PROJECT REFERENCE NO.
R-2552C
SHEET NO.
X-261
50 40 30 20 10 0 10 20 30 40 50
75
75.885
33+80.00
76.222
33+60.00
76.468
33+40.00
76.780
33+20.00
77.113
33+00.00
77.460
32+80.00
-Y4-