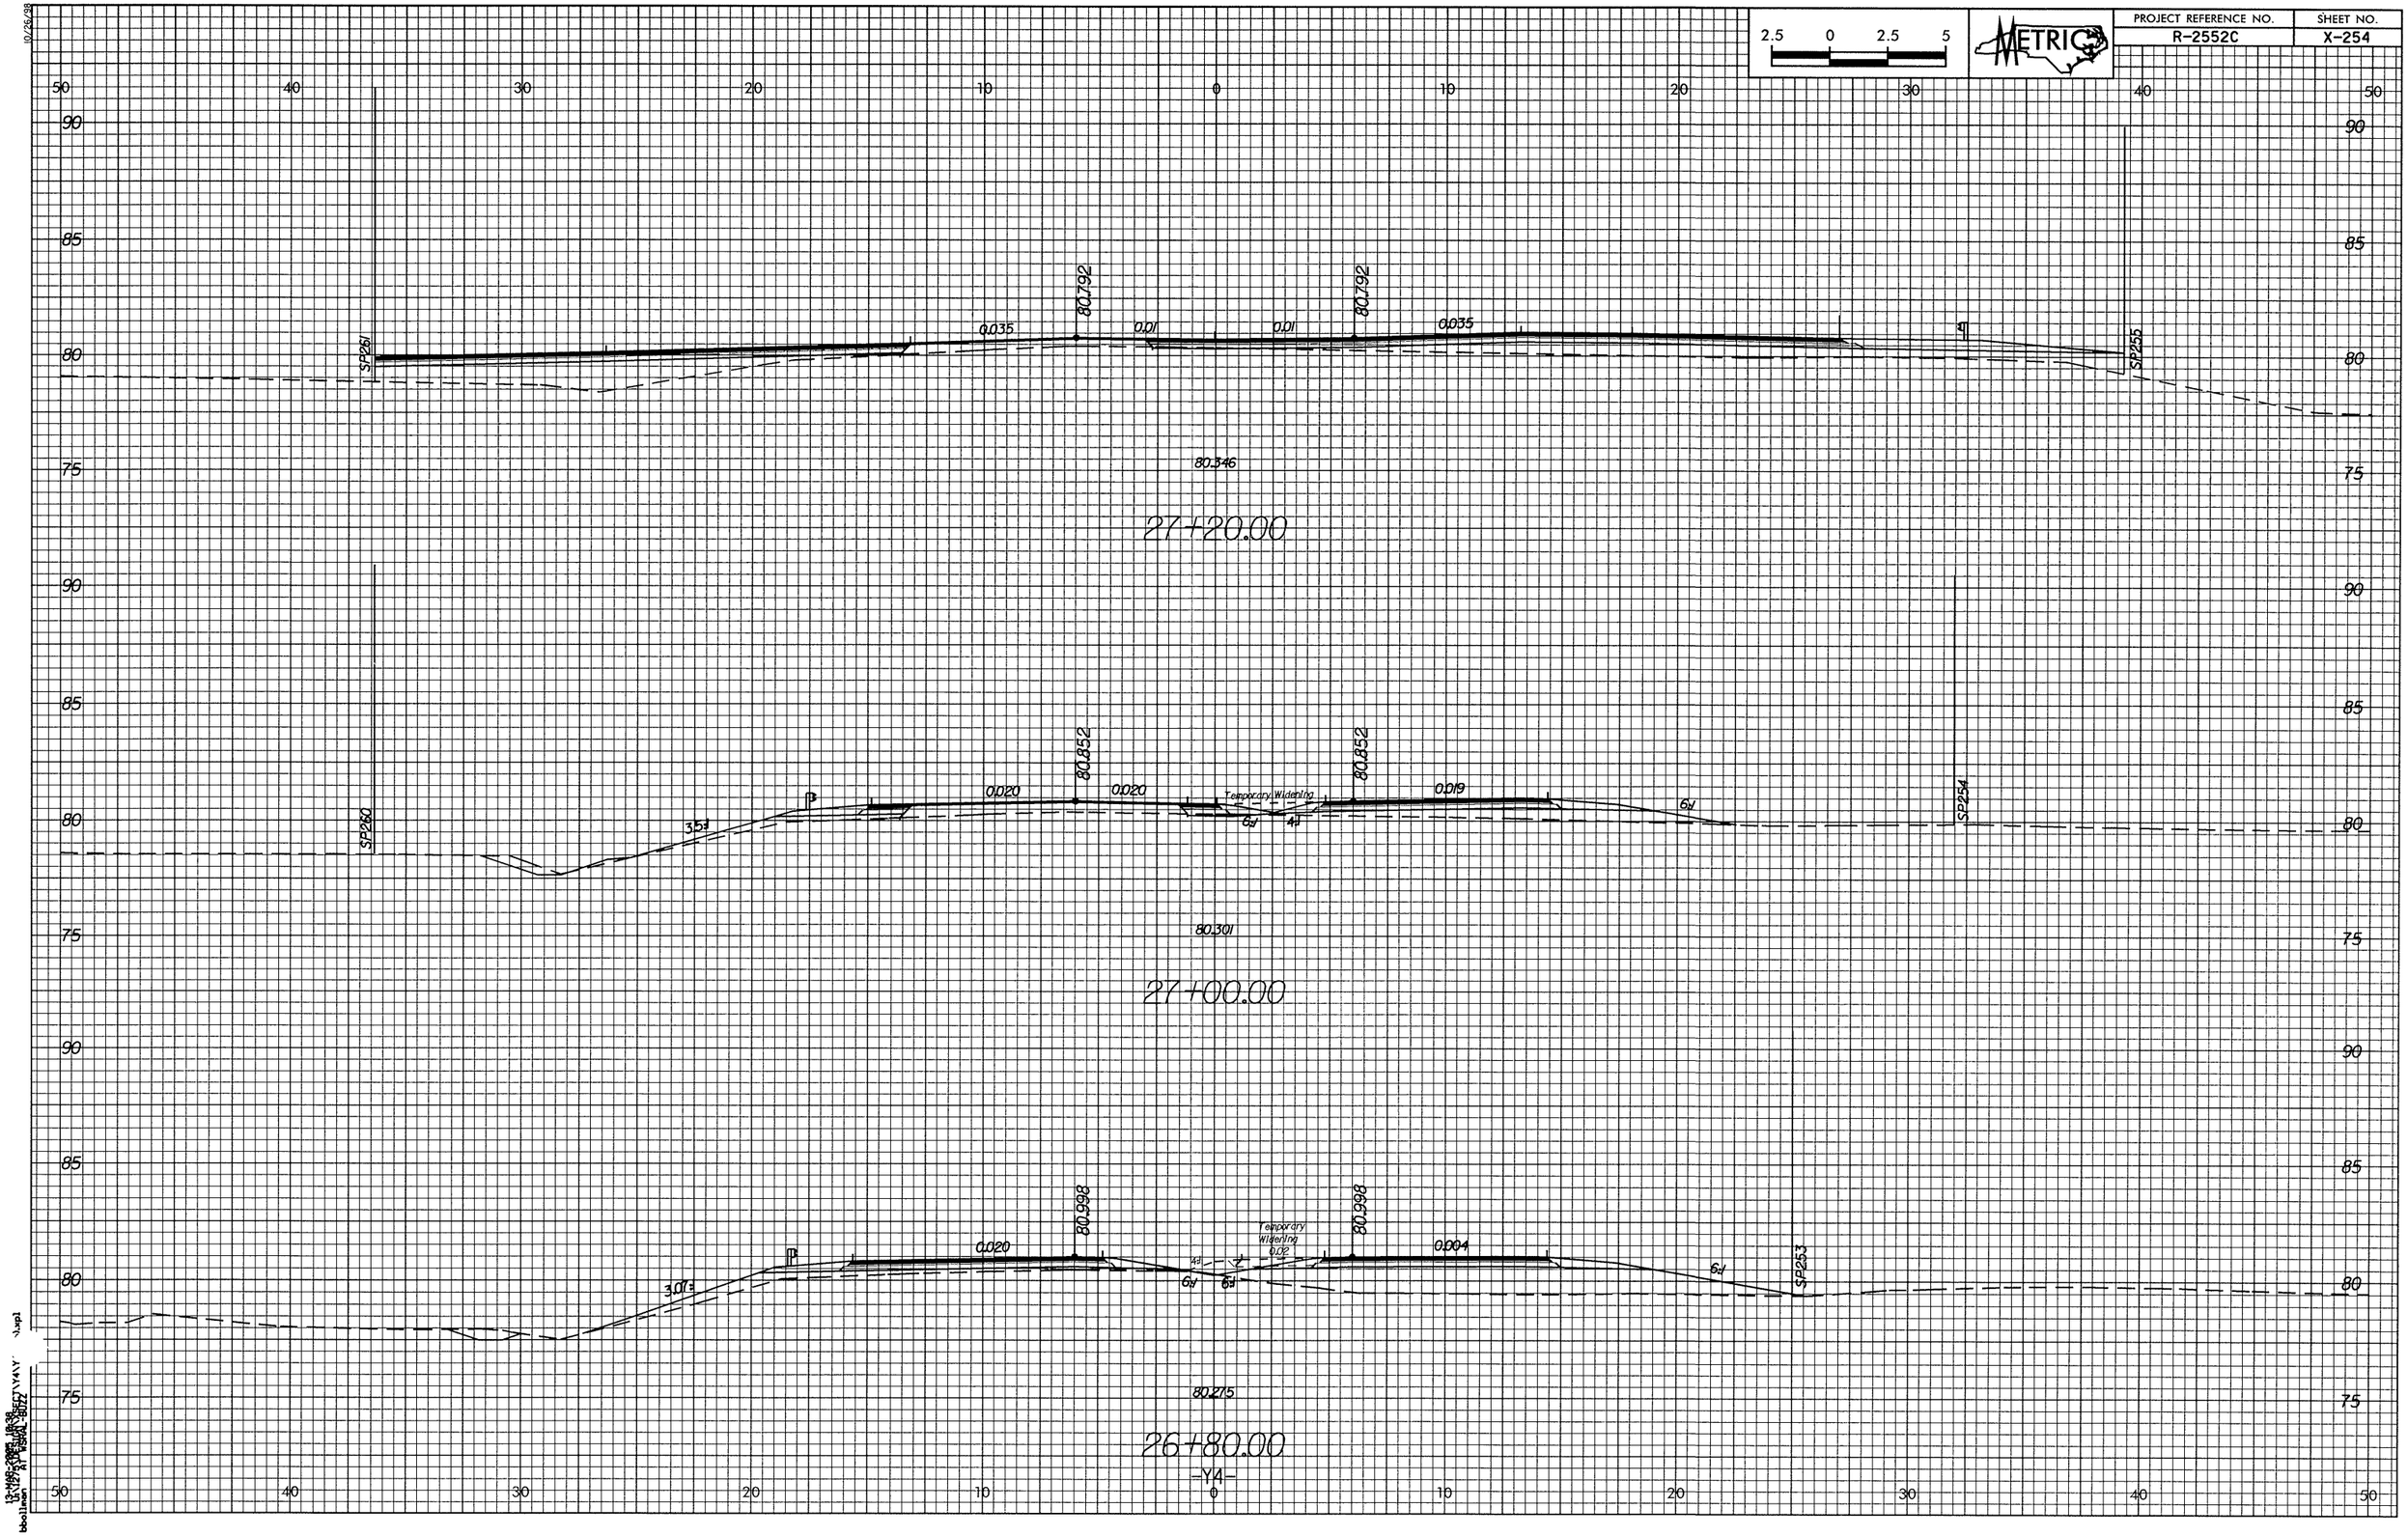
2.5 0 2.5 5
METRIC
PROJECT REFERENCE NO.
R-2552C
SHEET NO.
X-254
SP261
0.035
80.792
0.01
0.01
80.792
0.035
SP255
80.346
27+20.00
SP260
3.5%
0.020
80.852
0.020
Temporary Widening
80.852
0.019
SP254
80.301
27+00.00
3.0%
0.020
80.998
Temporary Widening 0.02
80.998
0.004
SP253
80.275
26+80.00
-Y4-