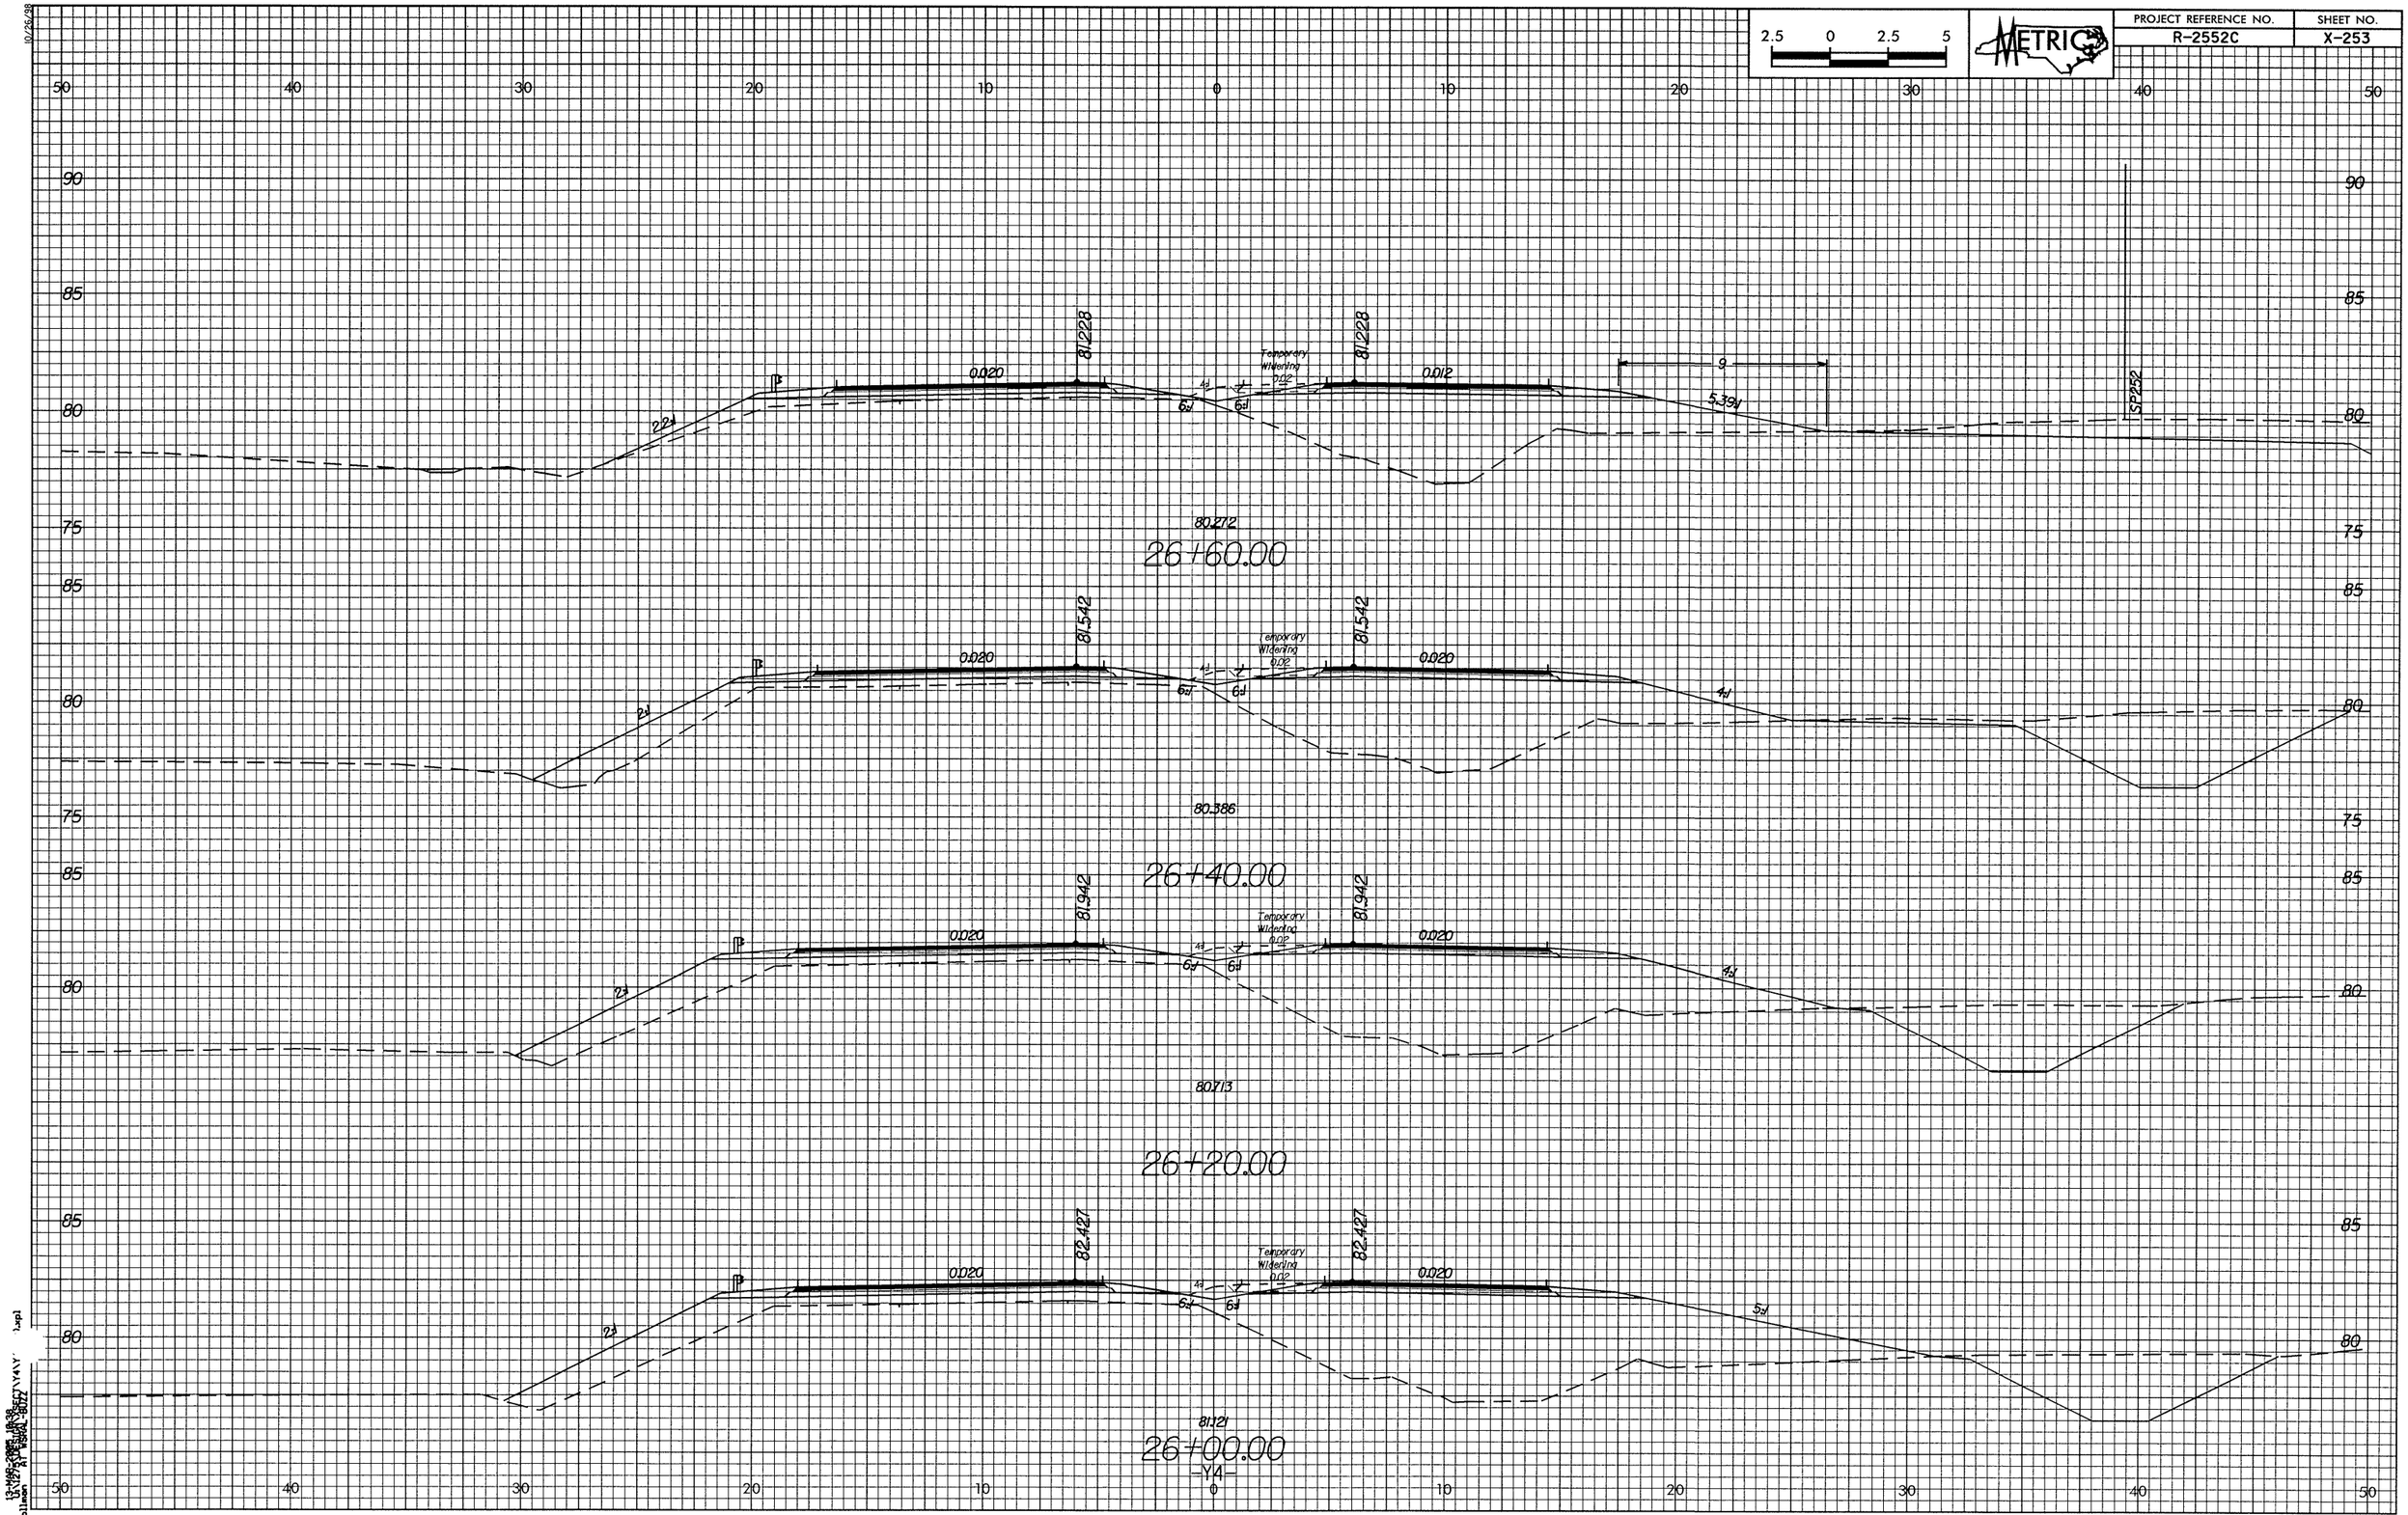

PROJECT REFERENCE NO.
R-2552C
SHEET NO.
X-253
METRIC
2.5 0 2.5 5
81.228
0.020
0.012
Temporary Widening 0.02
9
5.39:1
SP252
80.272
26+60.00
81.542
0.020
0.020
80.386
26+40.00
81.942
0.020
0.020
80.713
26+20.00
82.427
0.020
0.020
81.121
26+00.00
-Y4-