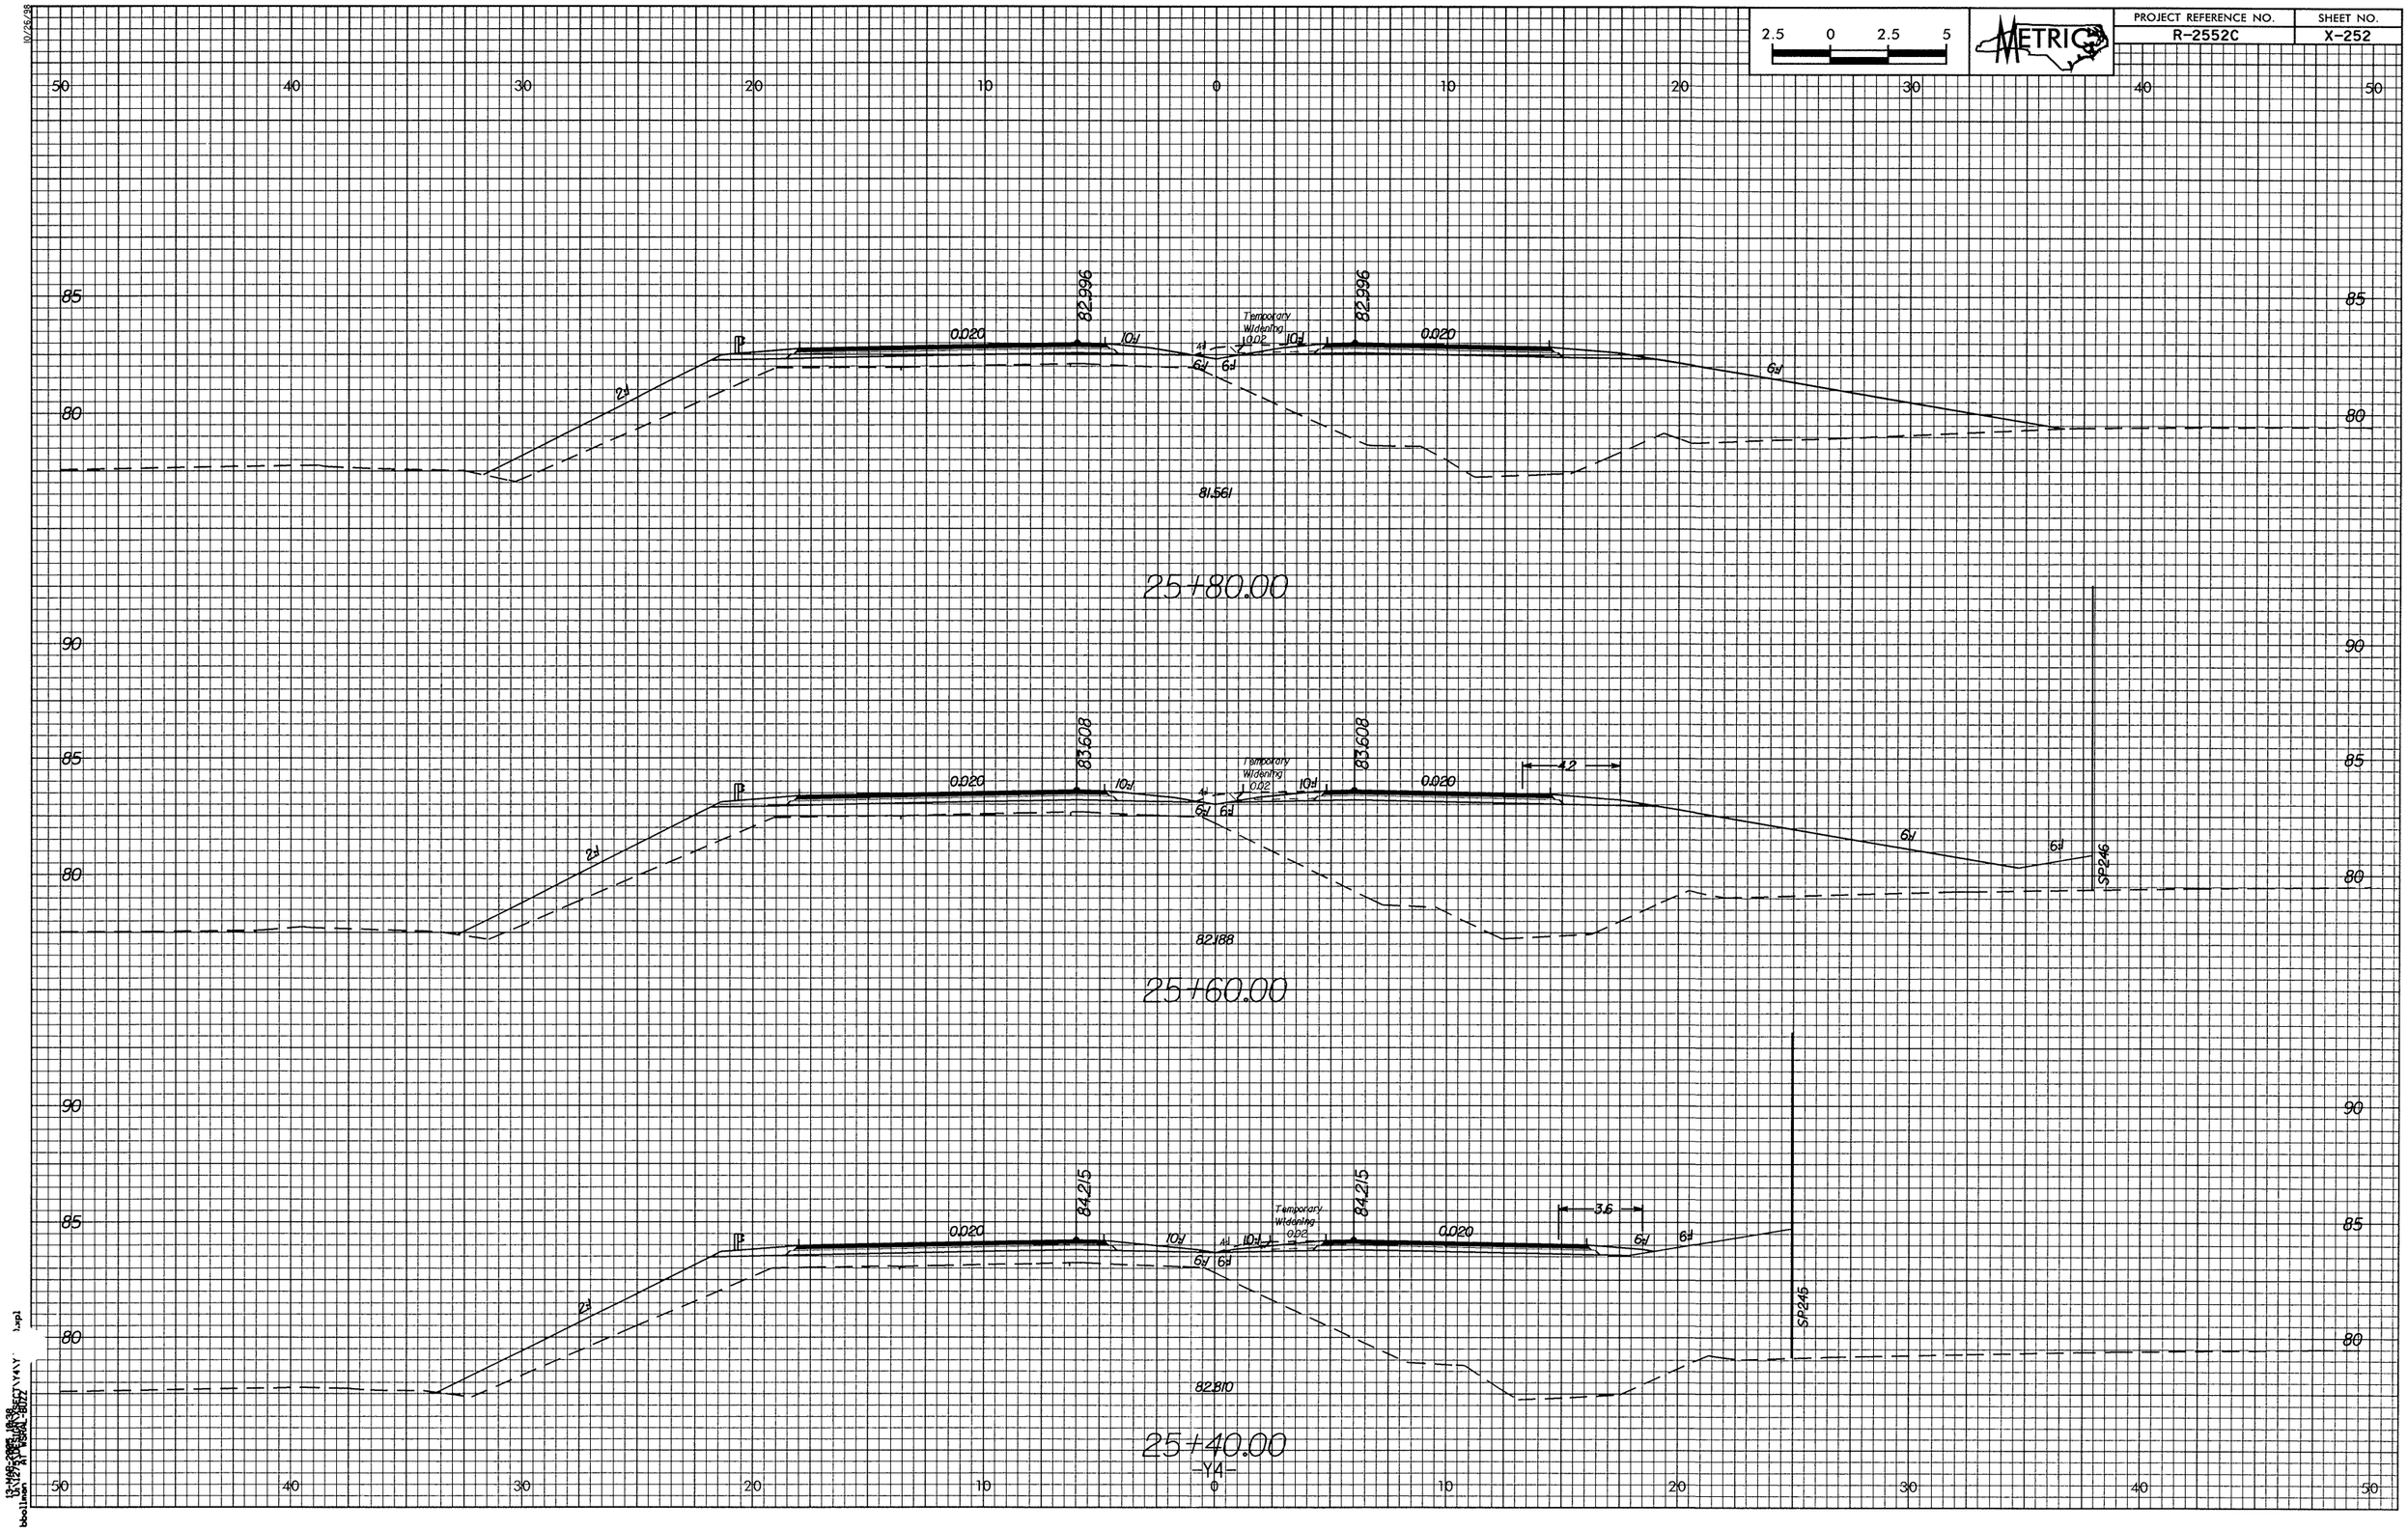

2.5 0 2.5 5
METRIC
PROJECT REFERENCE NO.
R-2552C
SHEET NO.
X-252
50 40 30 20 10 0 10 20 30 40 50
85
80
90
82.996
0.020
10:1
Temporary Widening 0.02
4:1
6:1
2:1
81.561
25+80.00
83.608
4.2
SP246
82.188
25+60.00
84.215
3.6
SP245
82.810
25+40.00
-Y4-