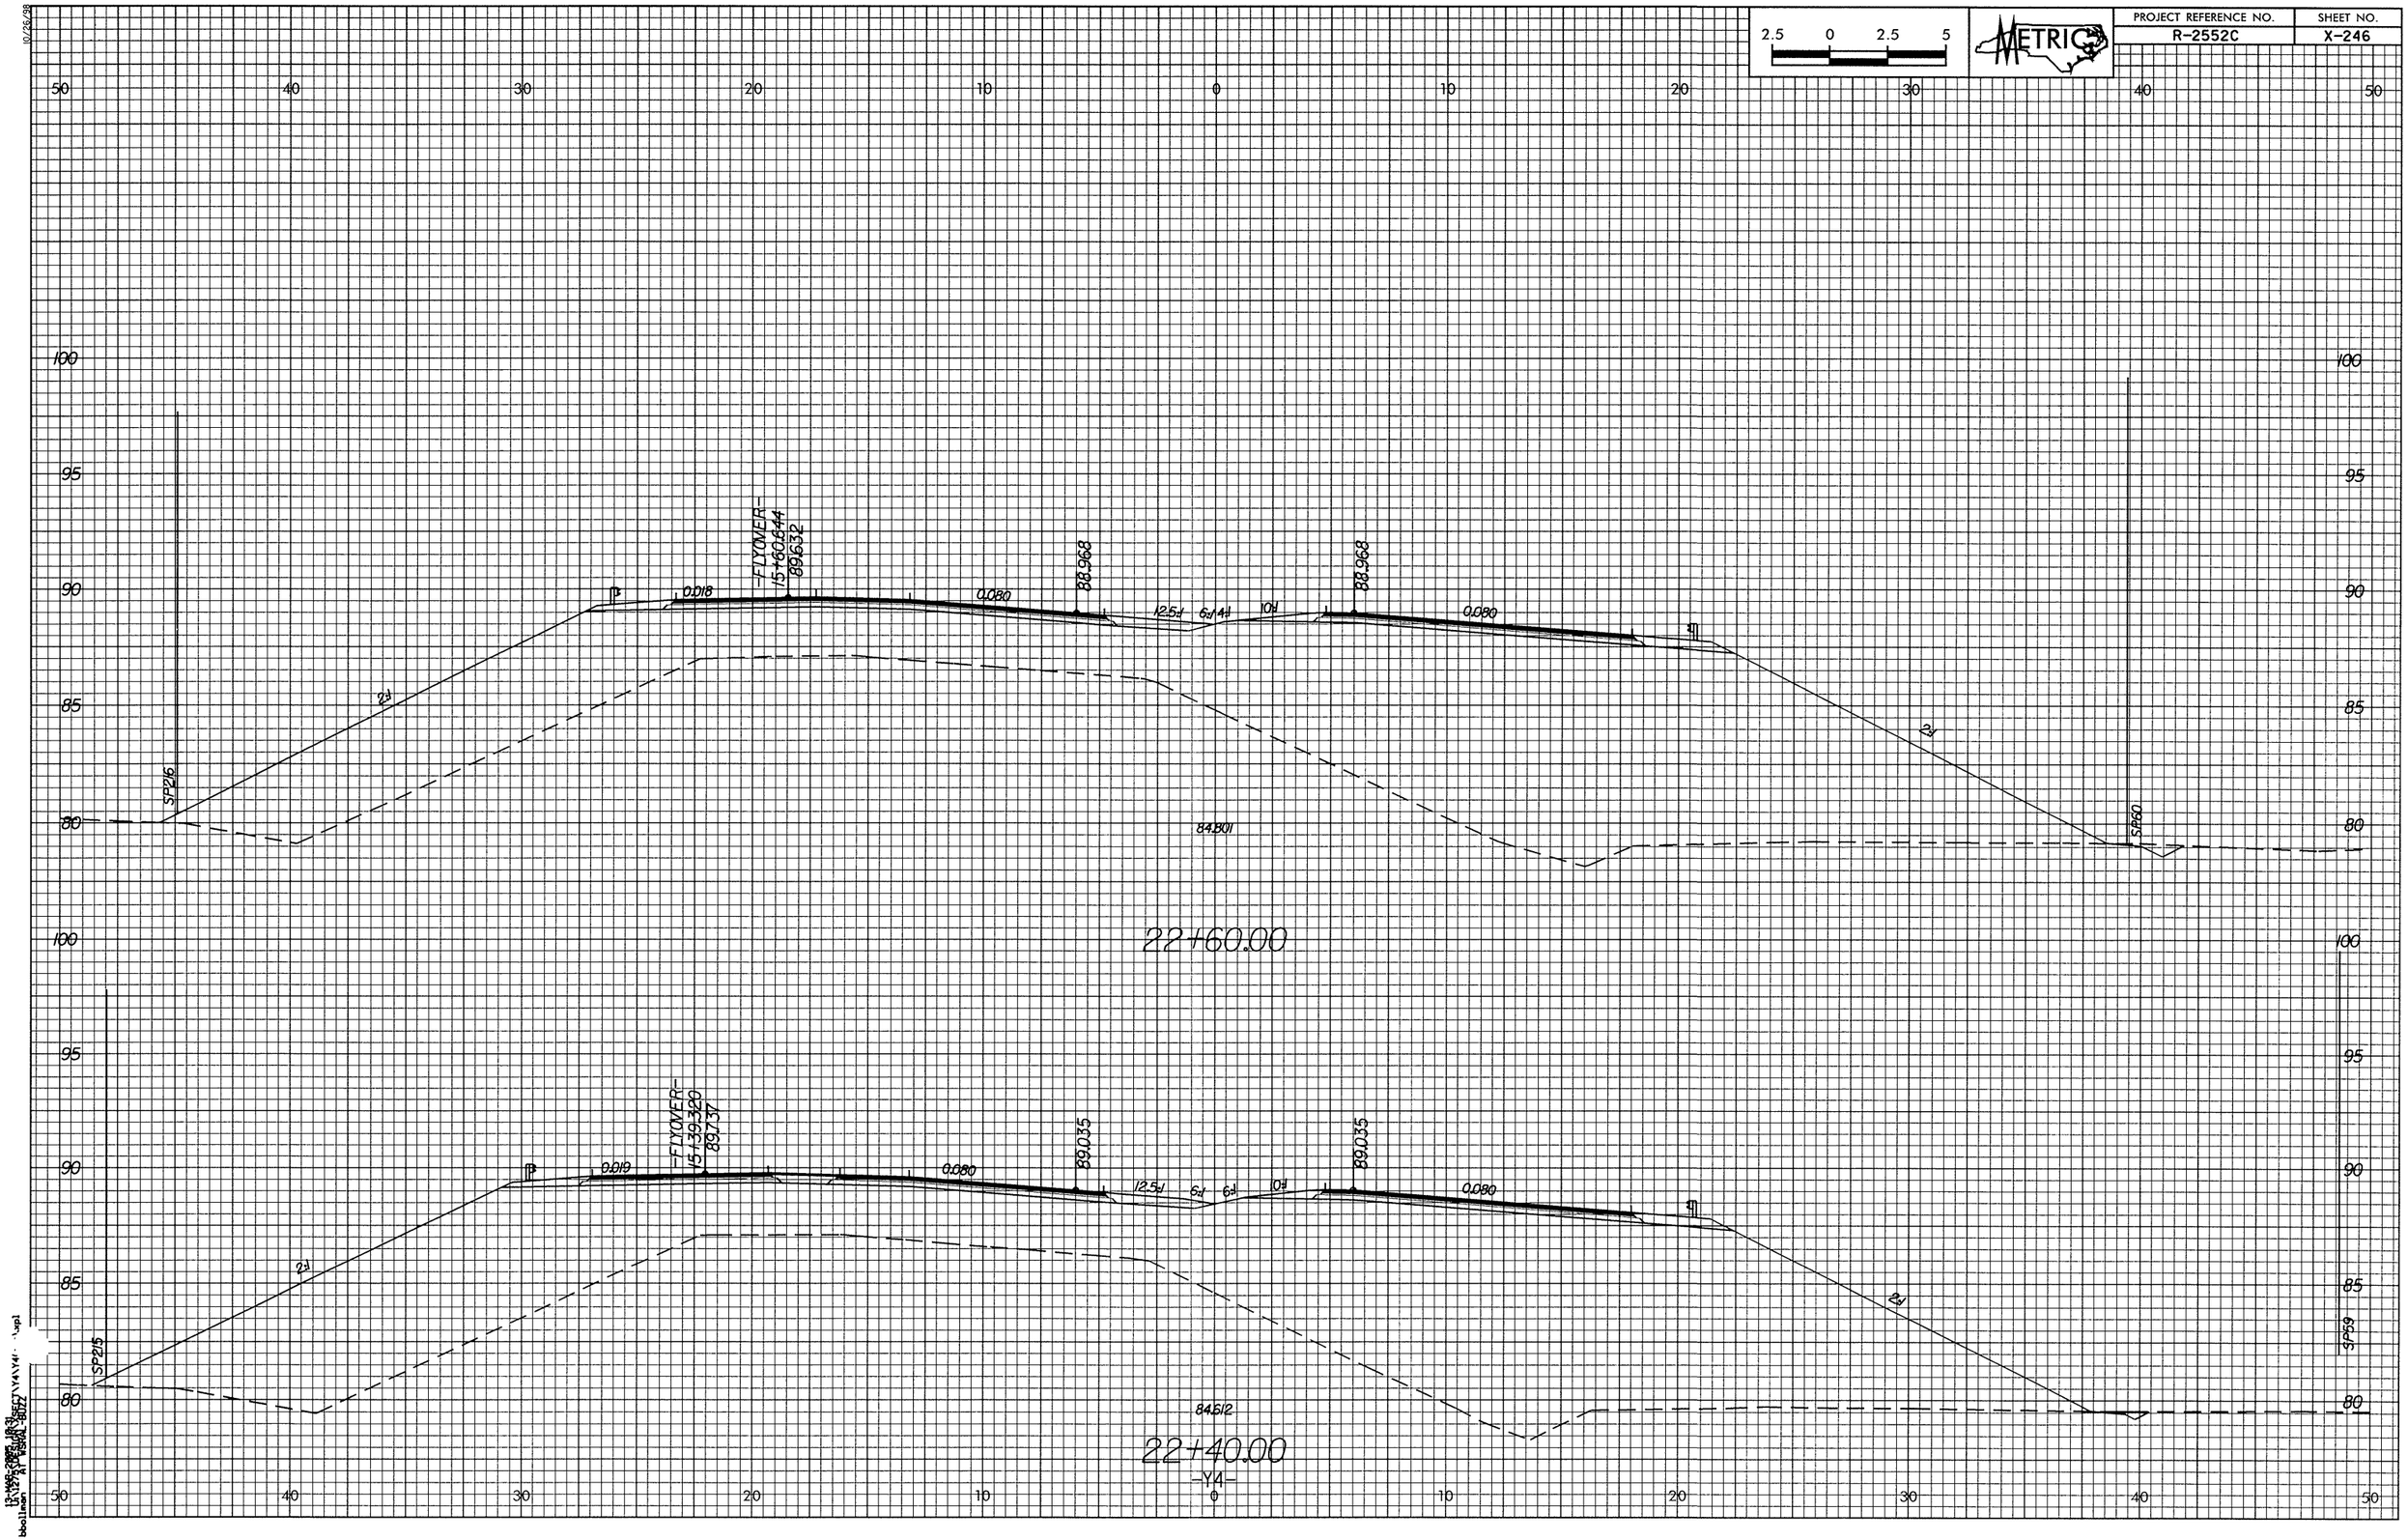

2.5 0 2.5 5
METRIC
PROJECT REFERENCE NO.
R-2552C
SHEET NO.
X-246
-FLYOVER-
15+60.644
89.632
88.968
88.968
0.018
0.080
0.080
12.5:1
6:1
4:1
10:1
2:1
2:1
SP216
SP60
84.801
22+60.00
-FLYOVER-
15+39.320
89.737
89.035
89.035
0.019
0.080
0.080
12.5:1
6:1
6:1
10:1
2:1
2:1
SP215
SP59
84.612
22+40.00
-Y4-