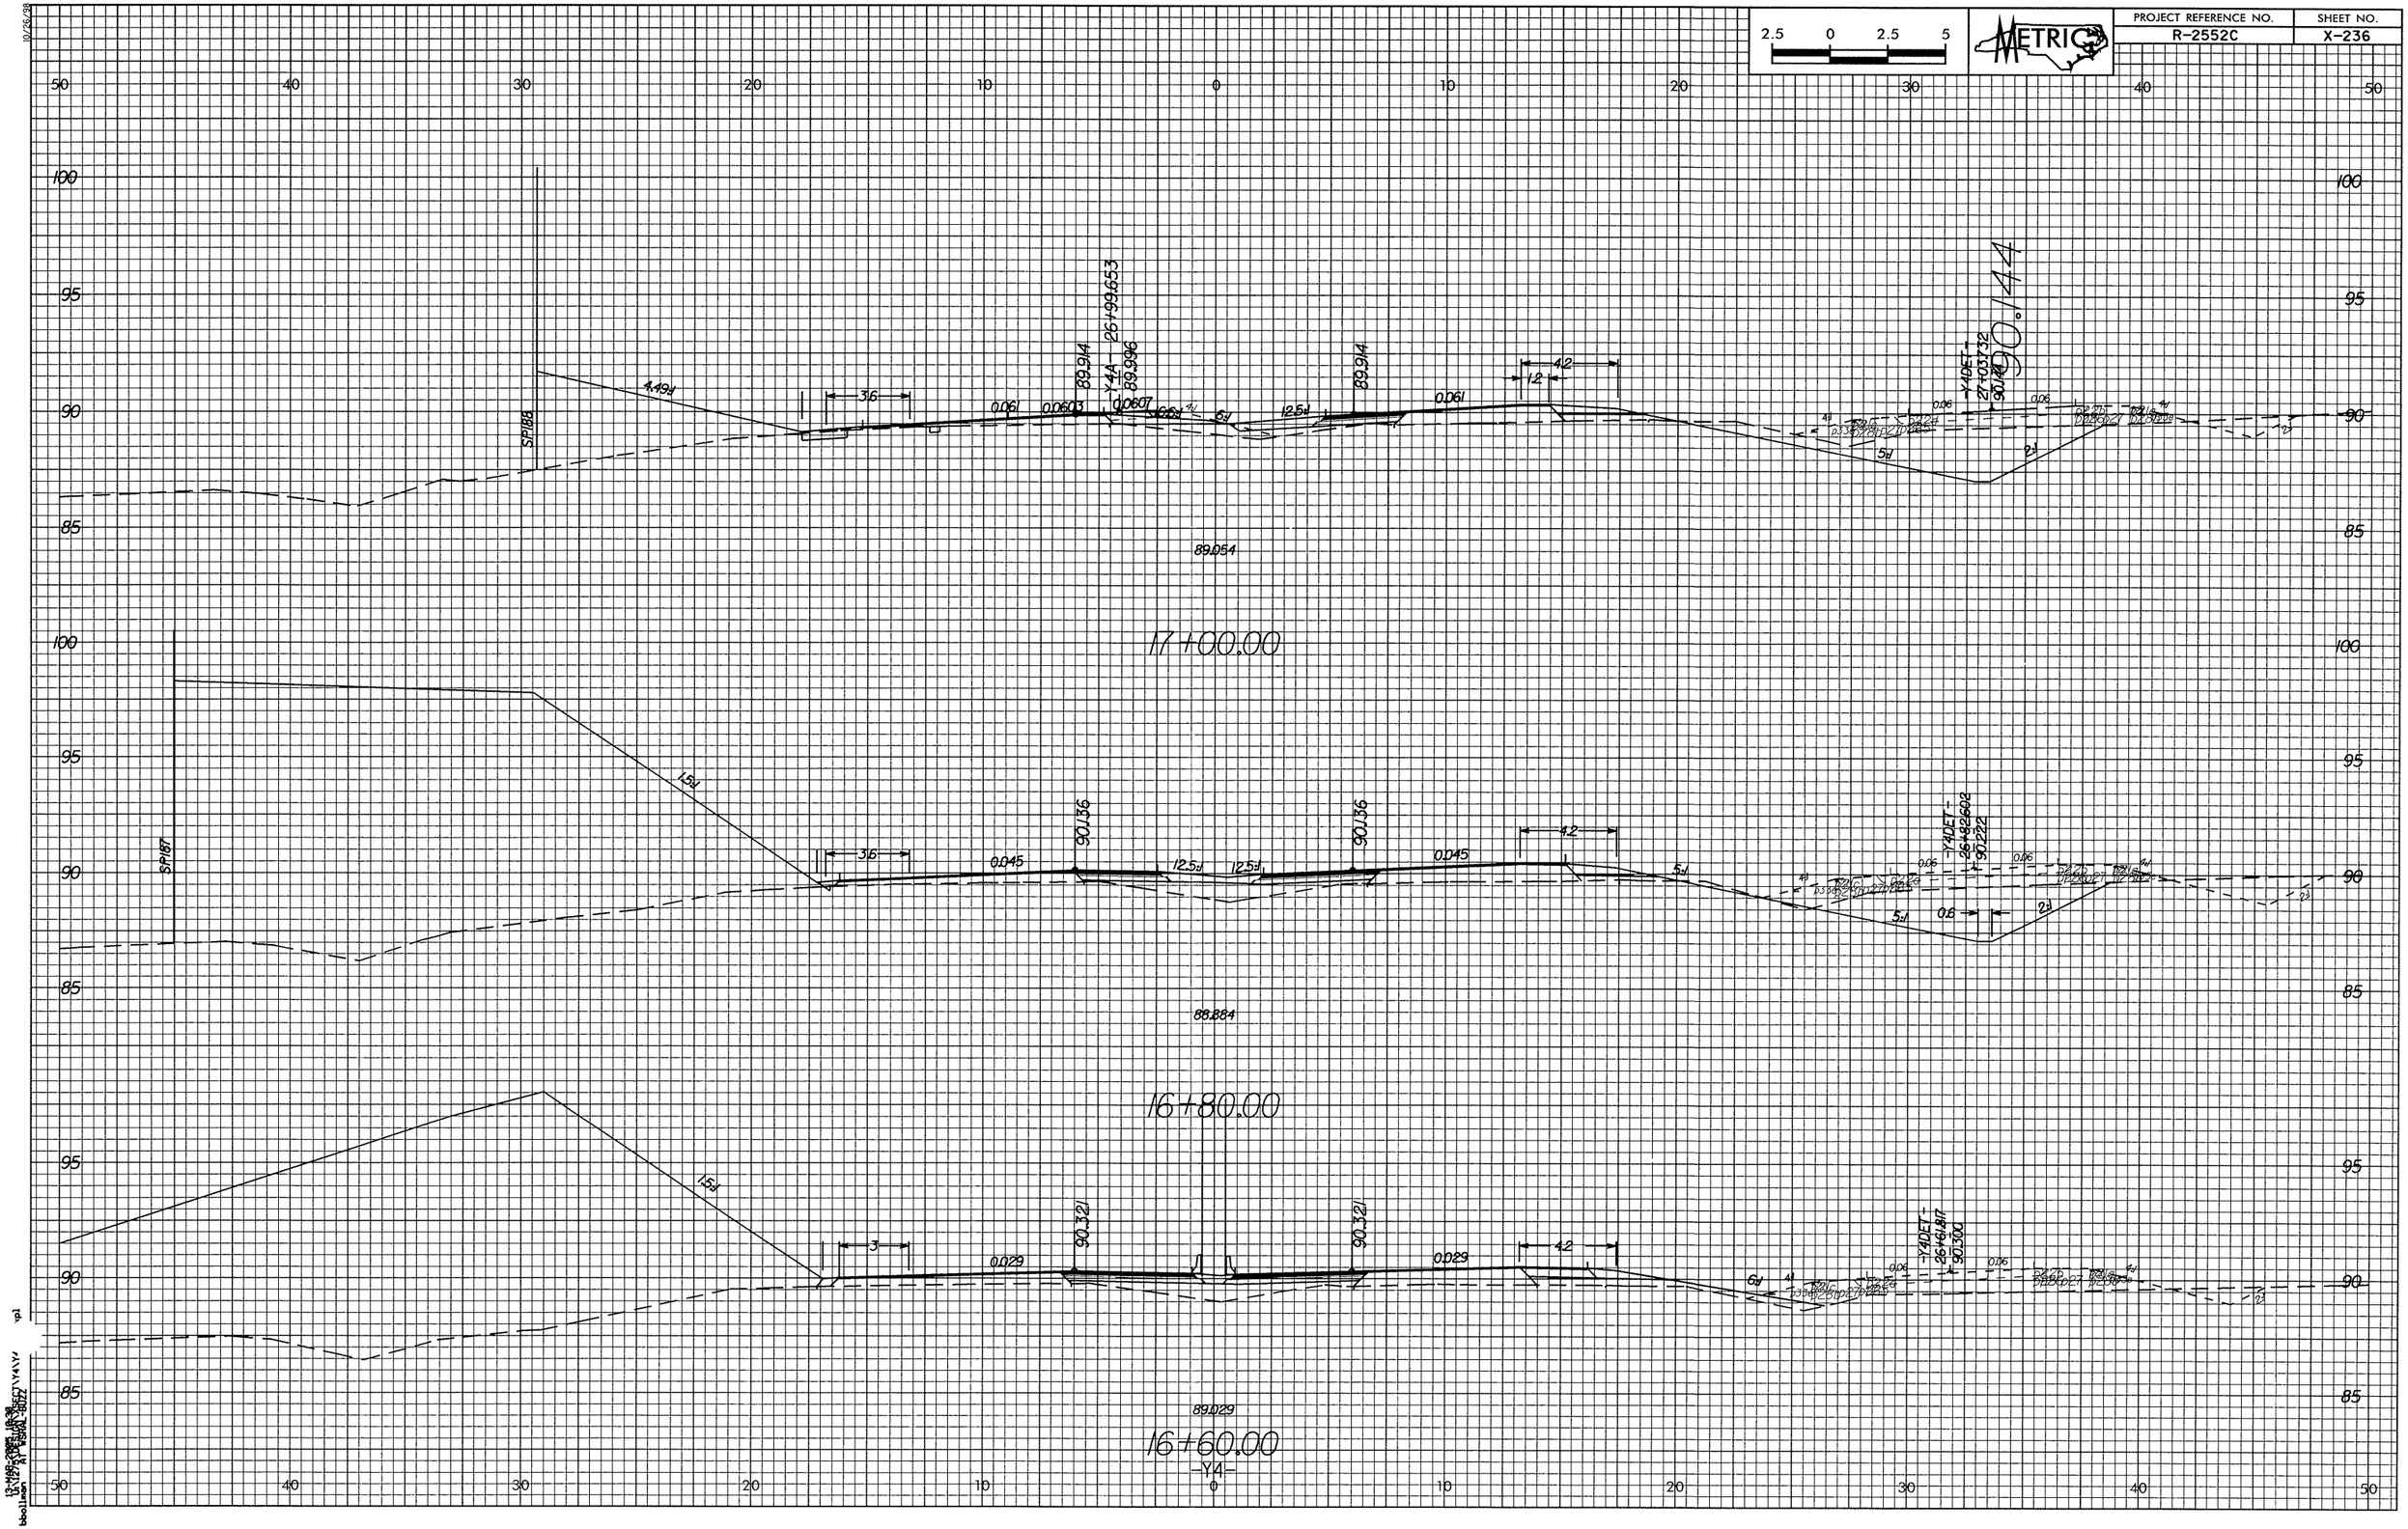

2.5 0 2.5 5
METRIC
PROJECT REFERENCE NO.
R-2552C
SHEET NO.
X-236
17+00.00
16+80.00
16+60.00
-Y4-
89.054
88.884
89.029
90.144
90.136
90.321
SP188
SP187