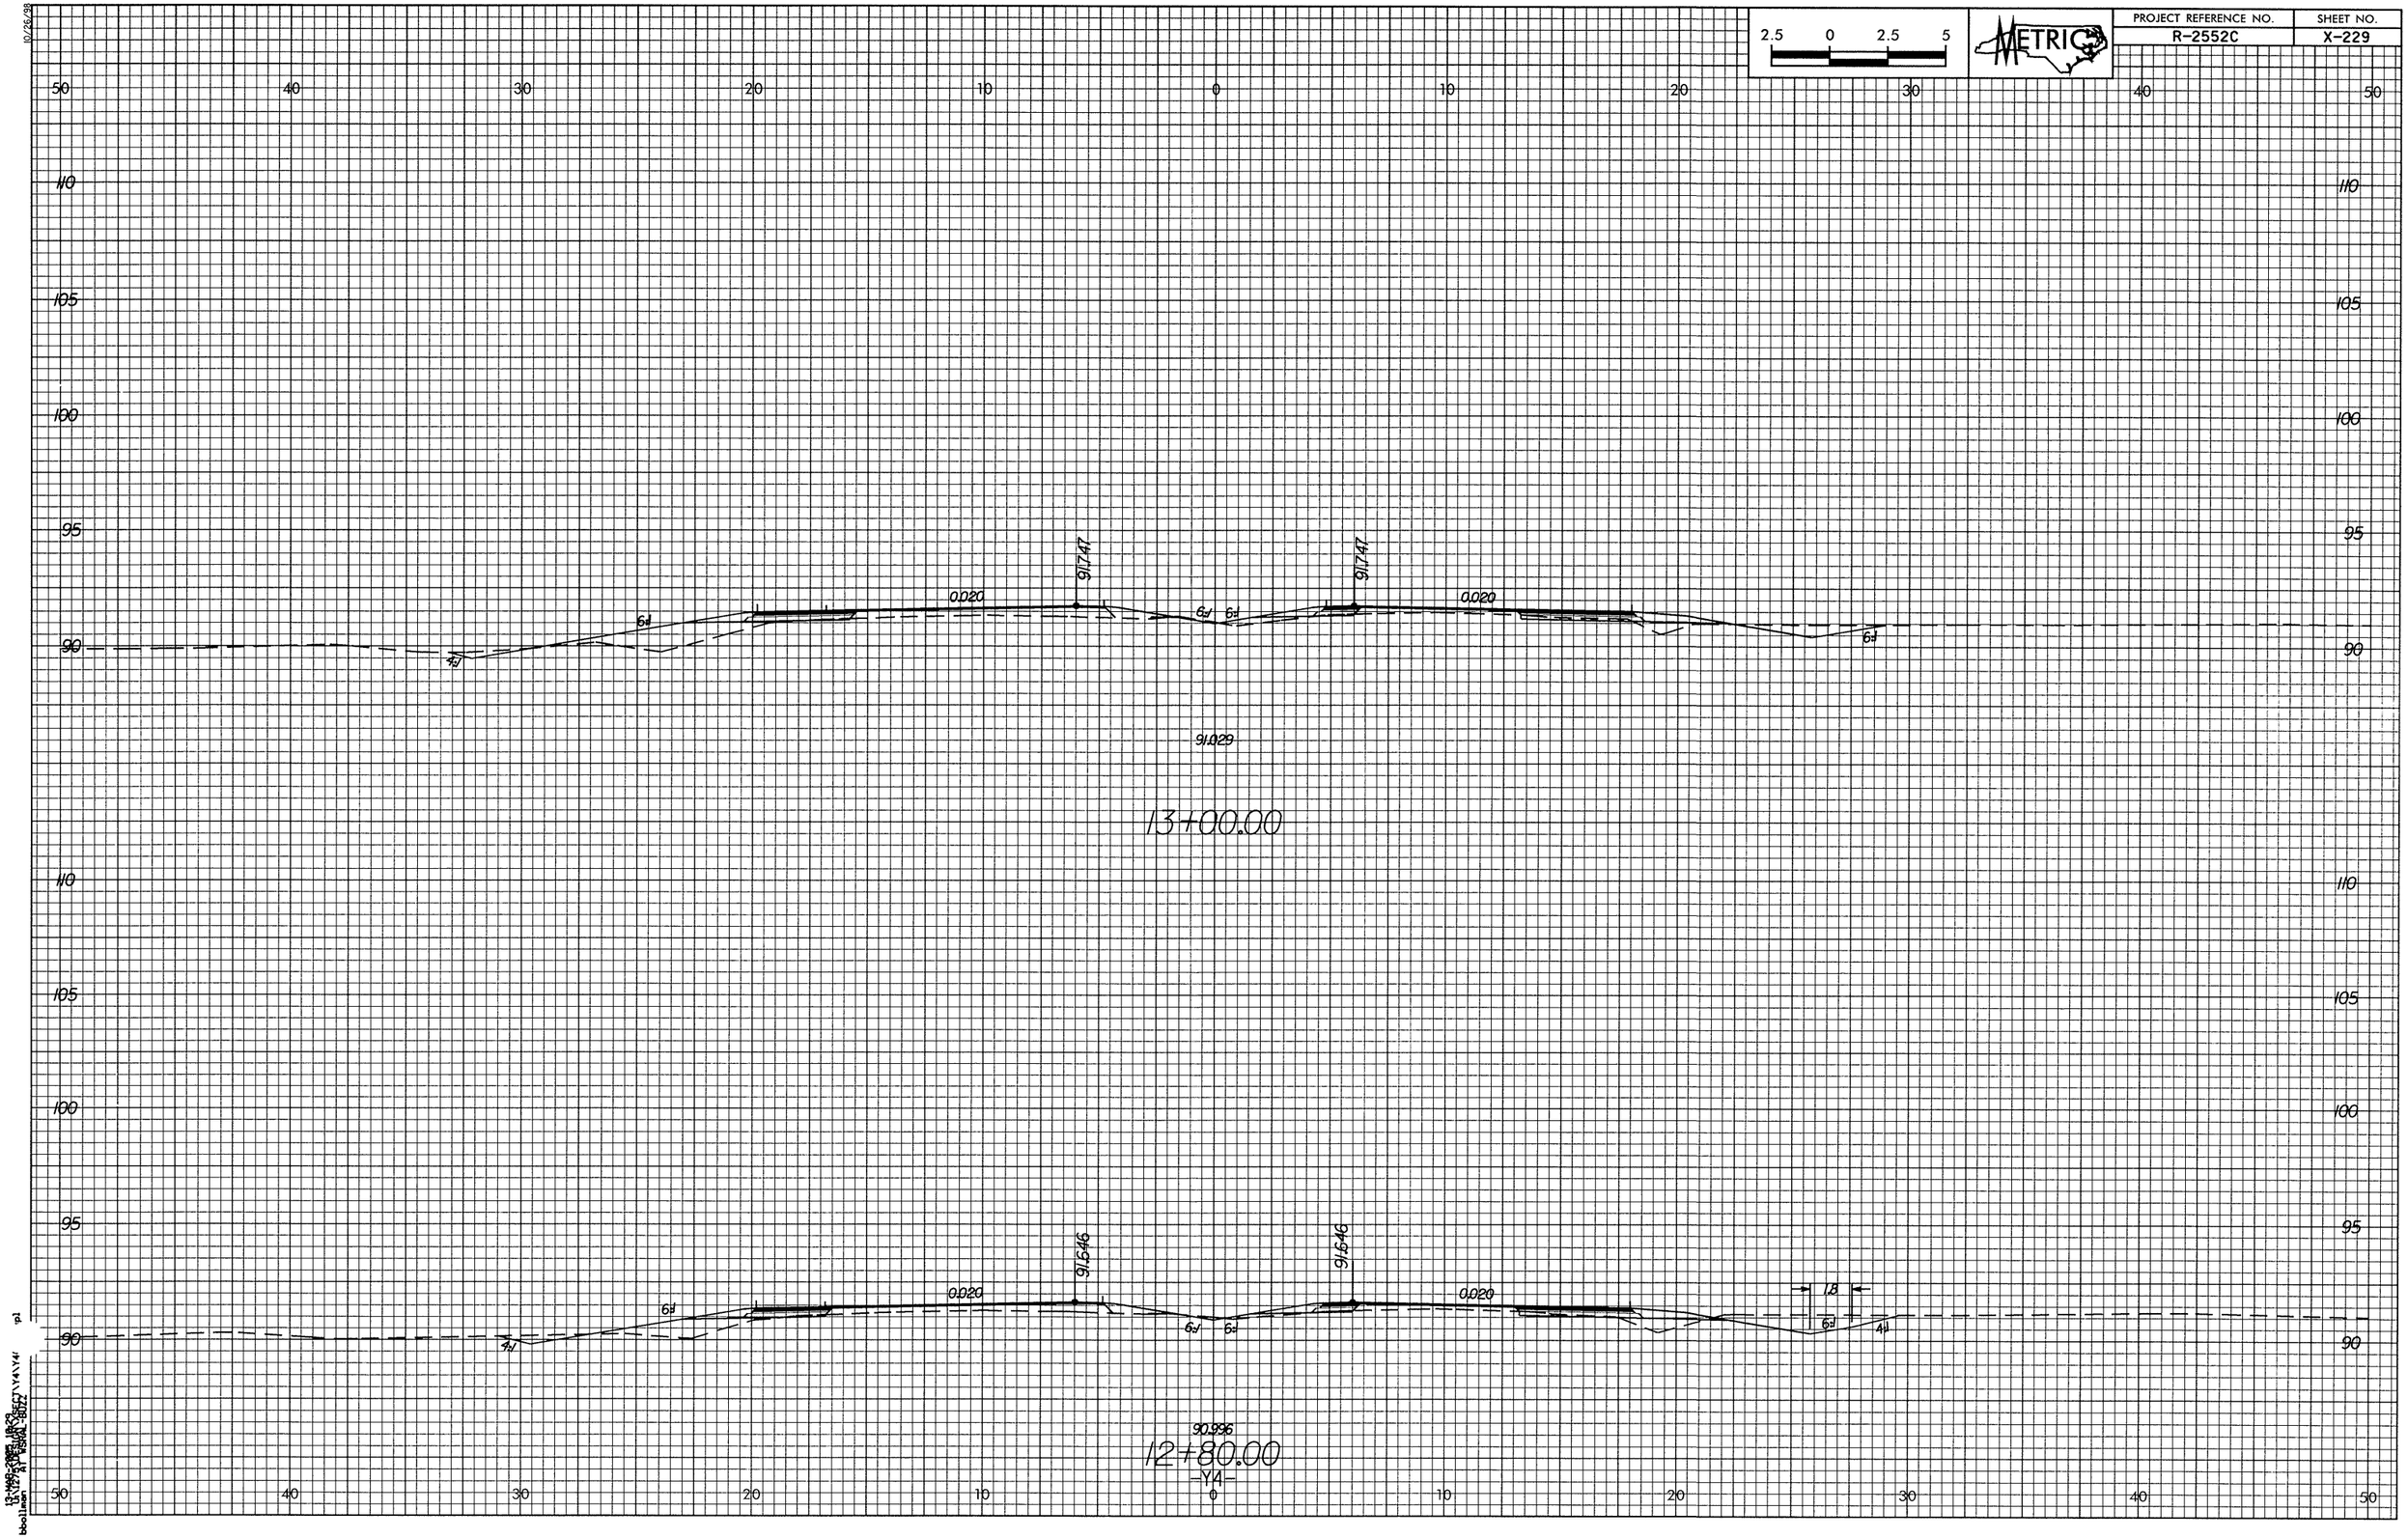

2.5 0 2.5 5
METRIC
PROJECT REFERENCE NO.
R-2552C
SHEET NO.
X-229
50 40 30 20 10 0 10 20 30 40 50
110
105
100
95
90
91.747
91.747
0.020
0.020
6:1
4:1
91.029
13+00.00
91.646
91.646
1.8
90.996
12+80.00
-Y4-