10/26/98

2.5	0	2.5	5

METRIC
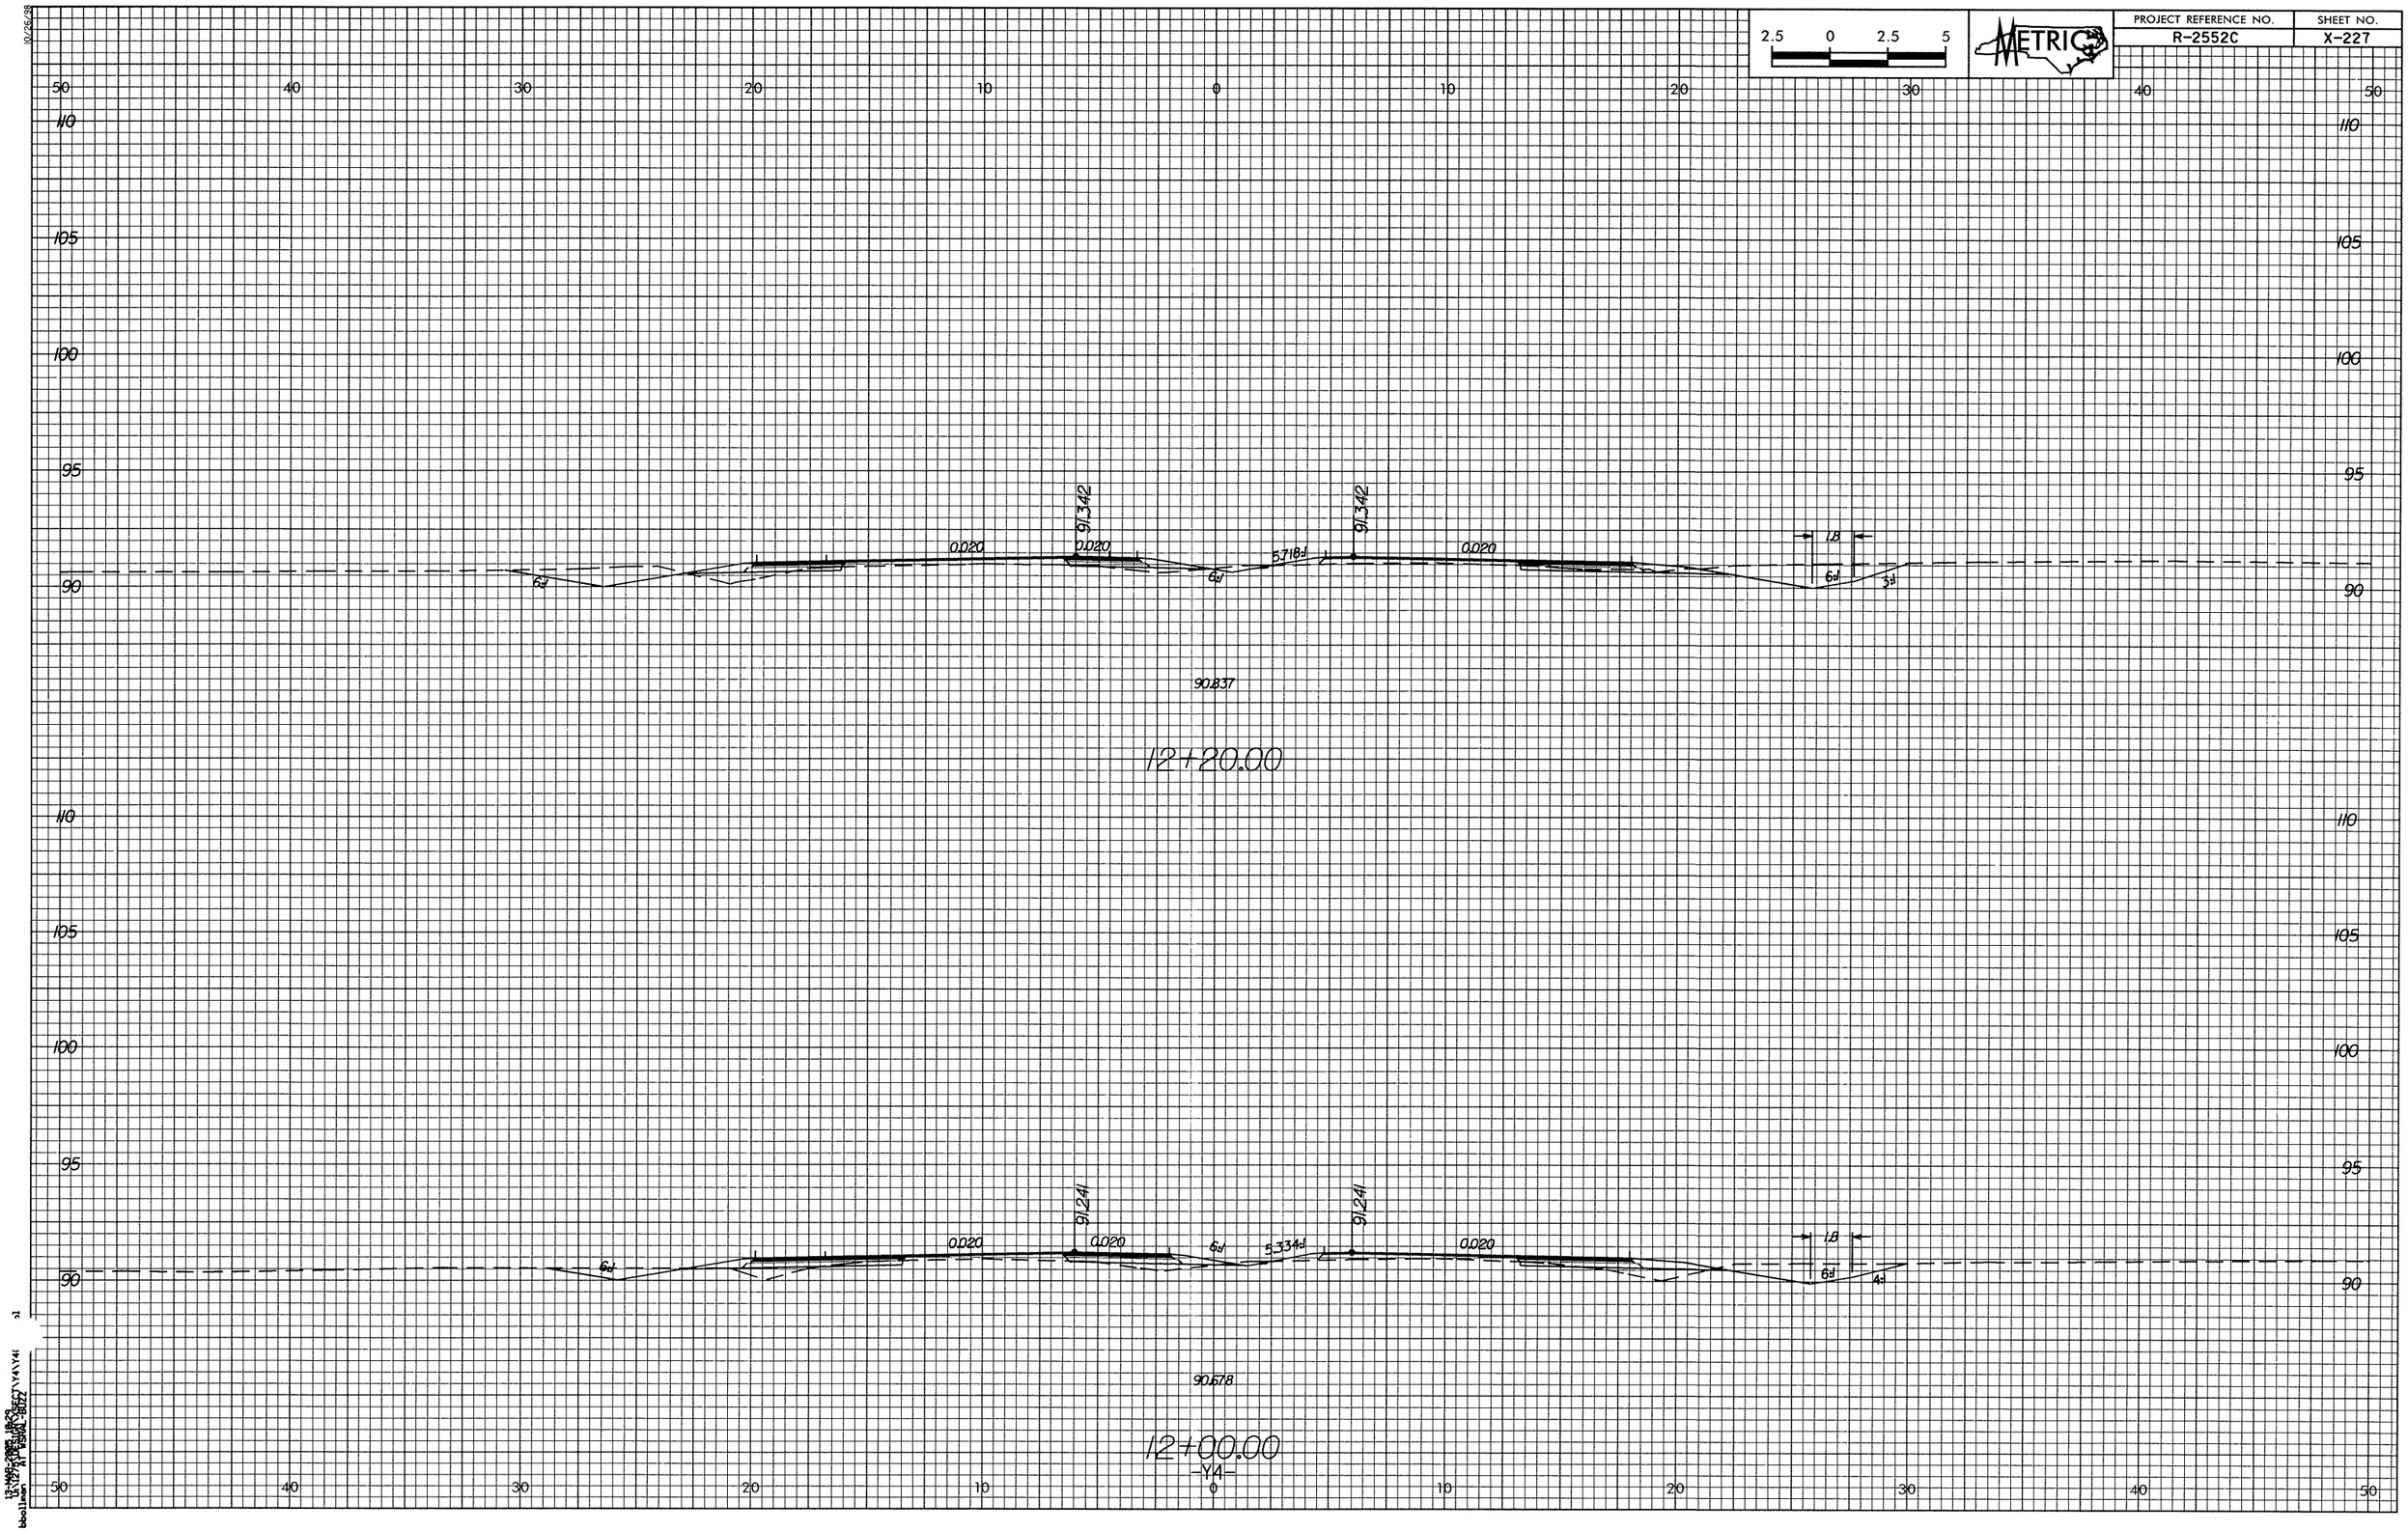
PROJECT REFERENCE NO.	SHEET NO.
R-2552C	X-227