PROJECT REFERENCE NO.	SHEET NO.
R-2552C	X-220

2.5 0 2.5 5

METRIC

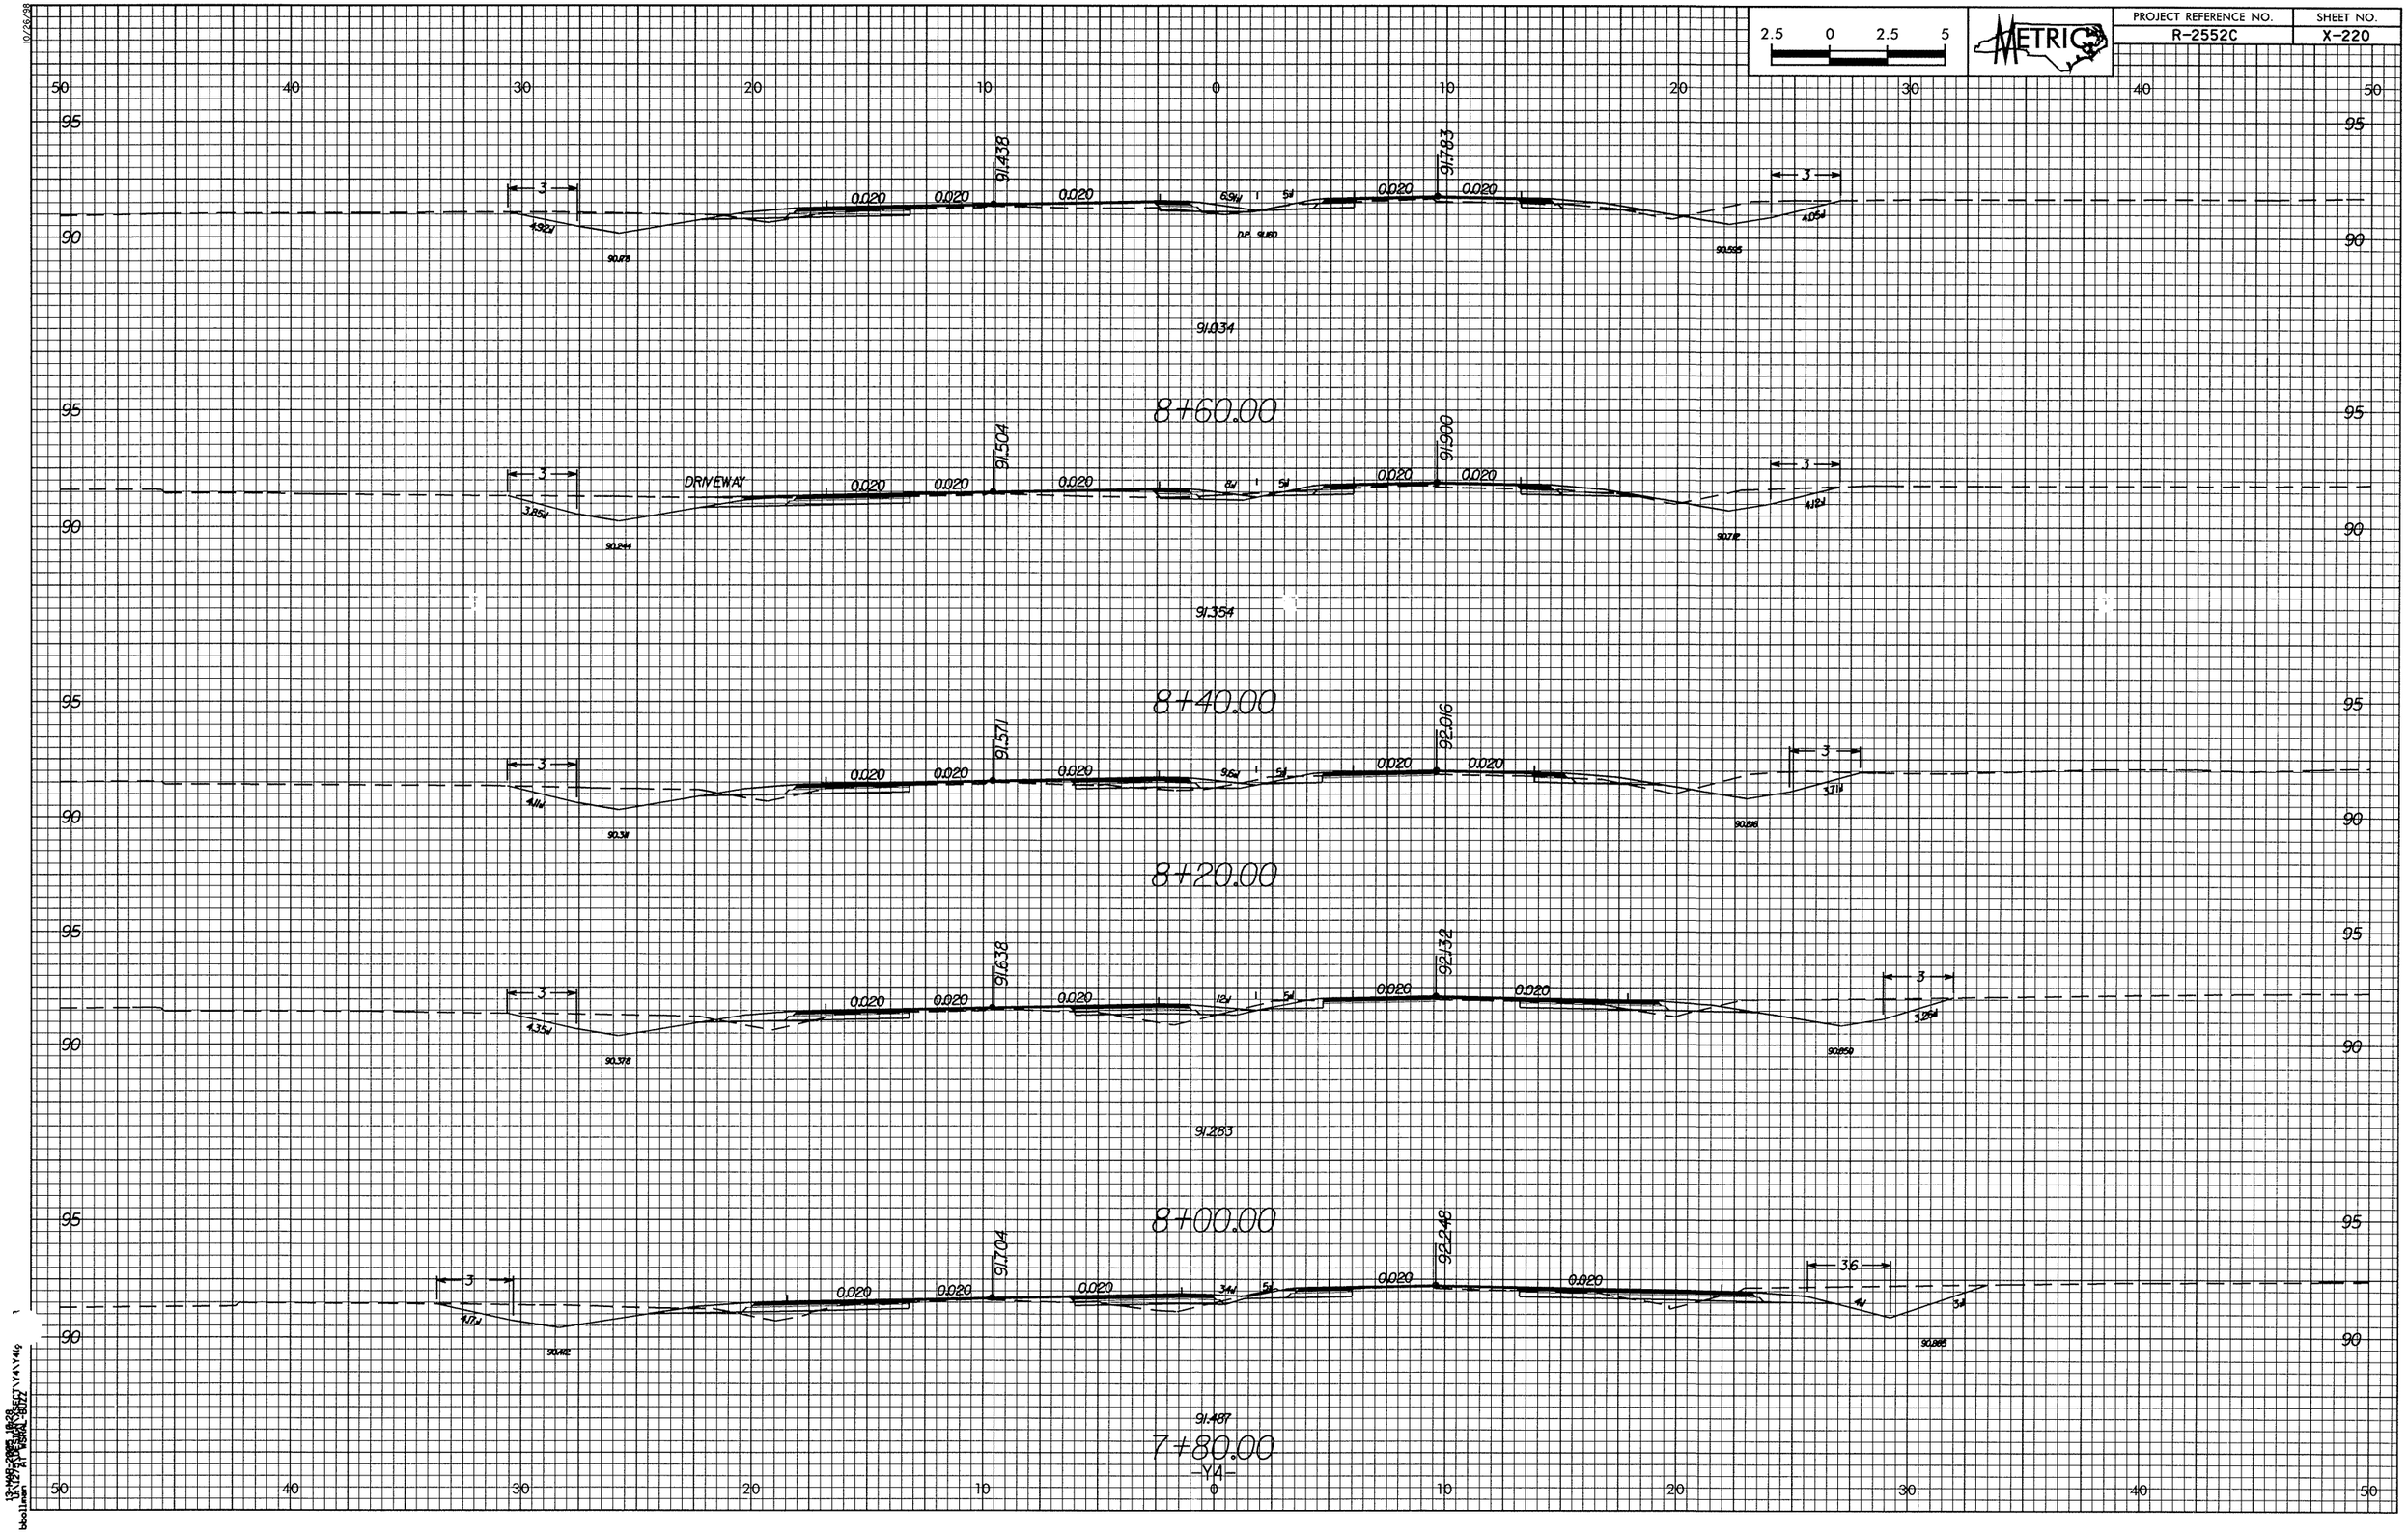

10/26/98

13:14:16 2005 JUN 28
U:\129\R2552C_SR127\Y4\Y4\Y4g
bbollman