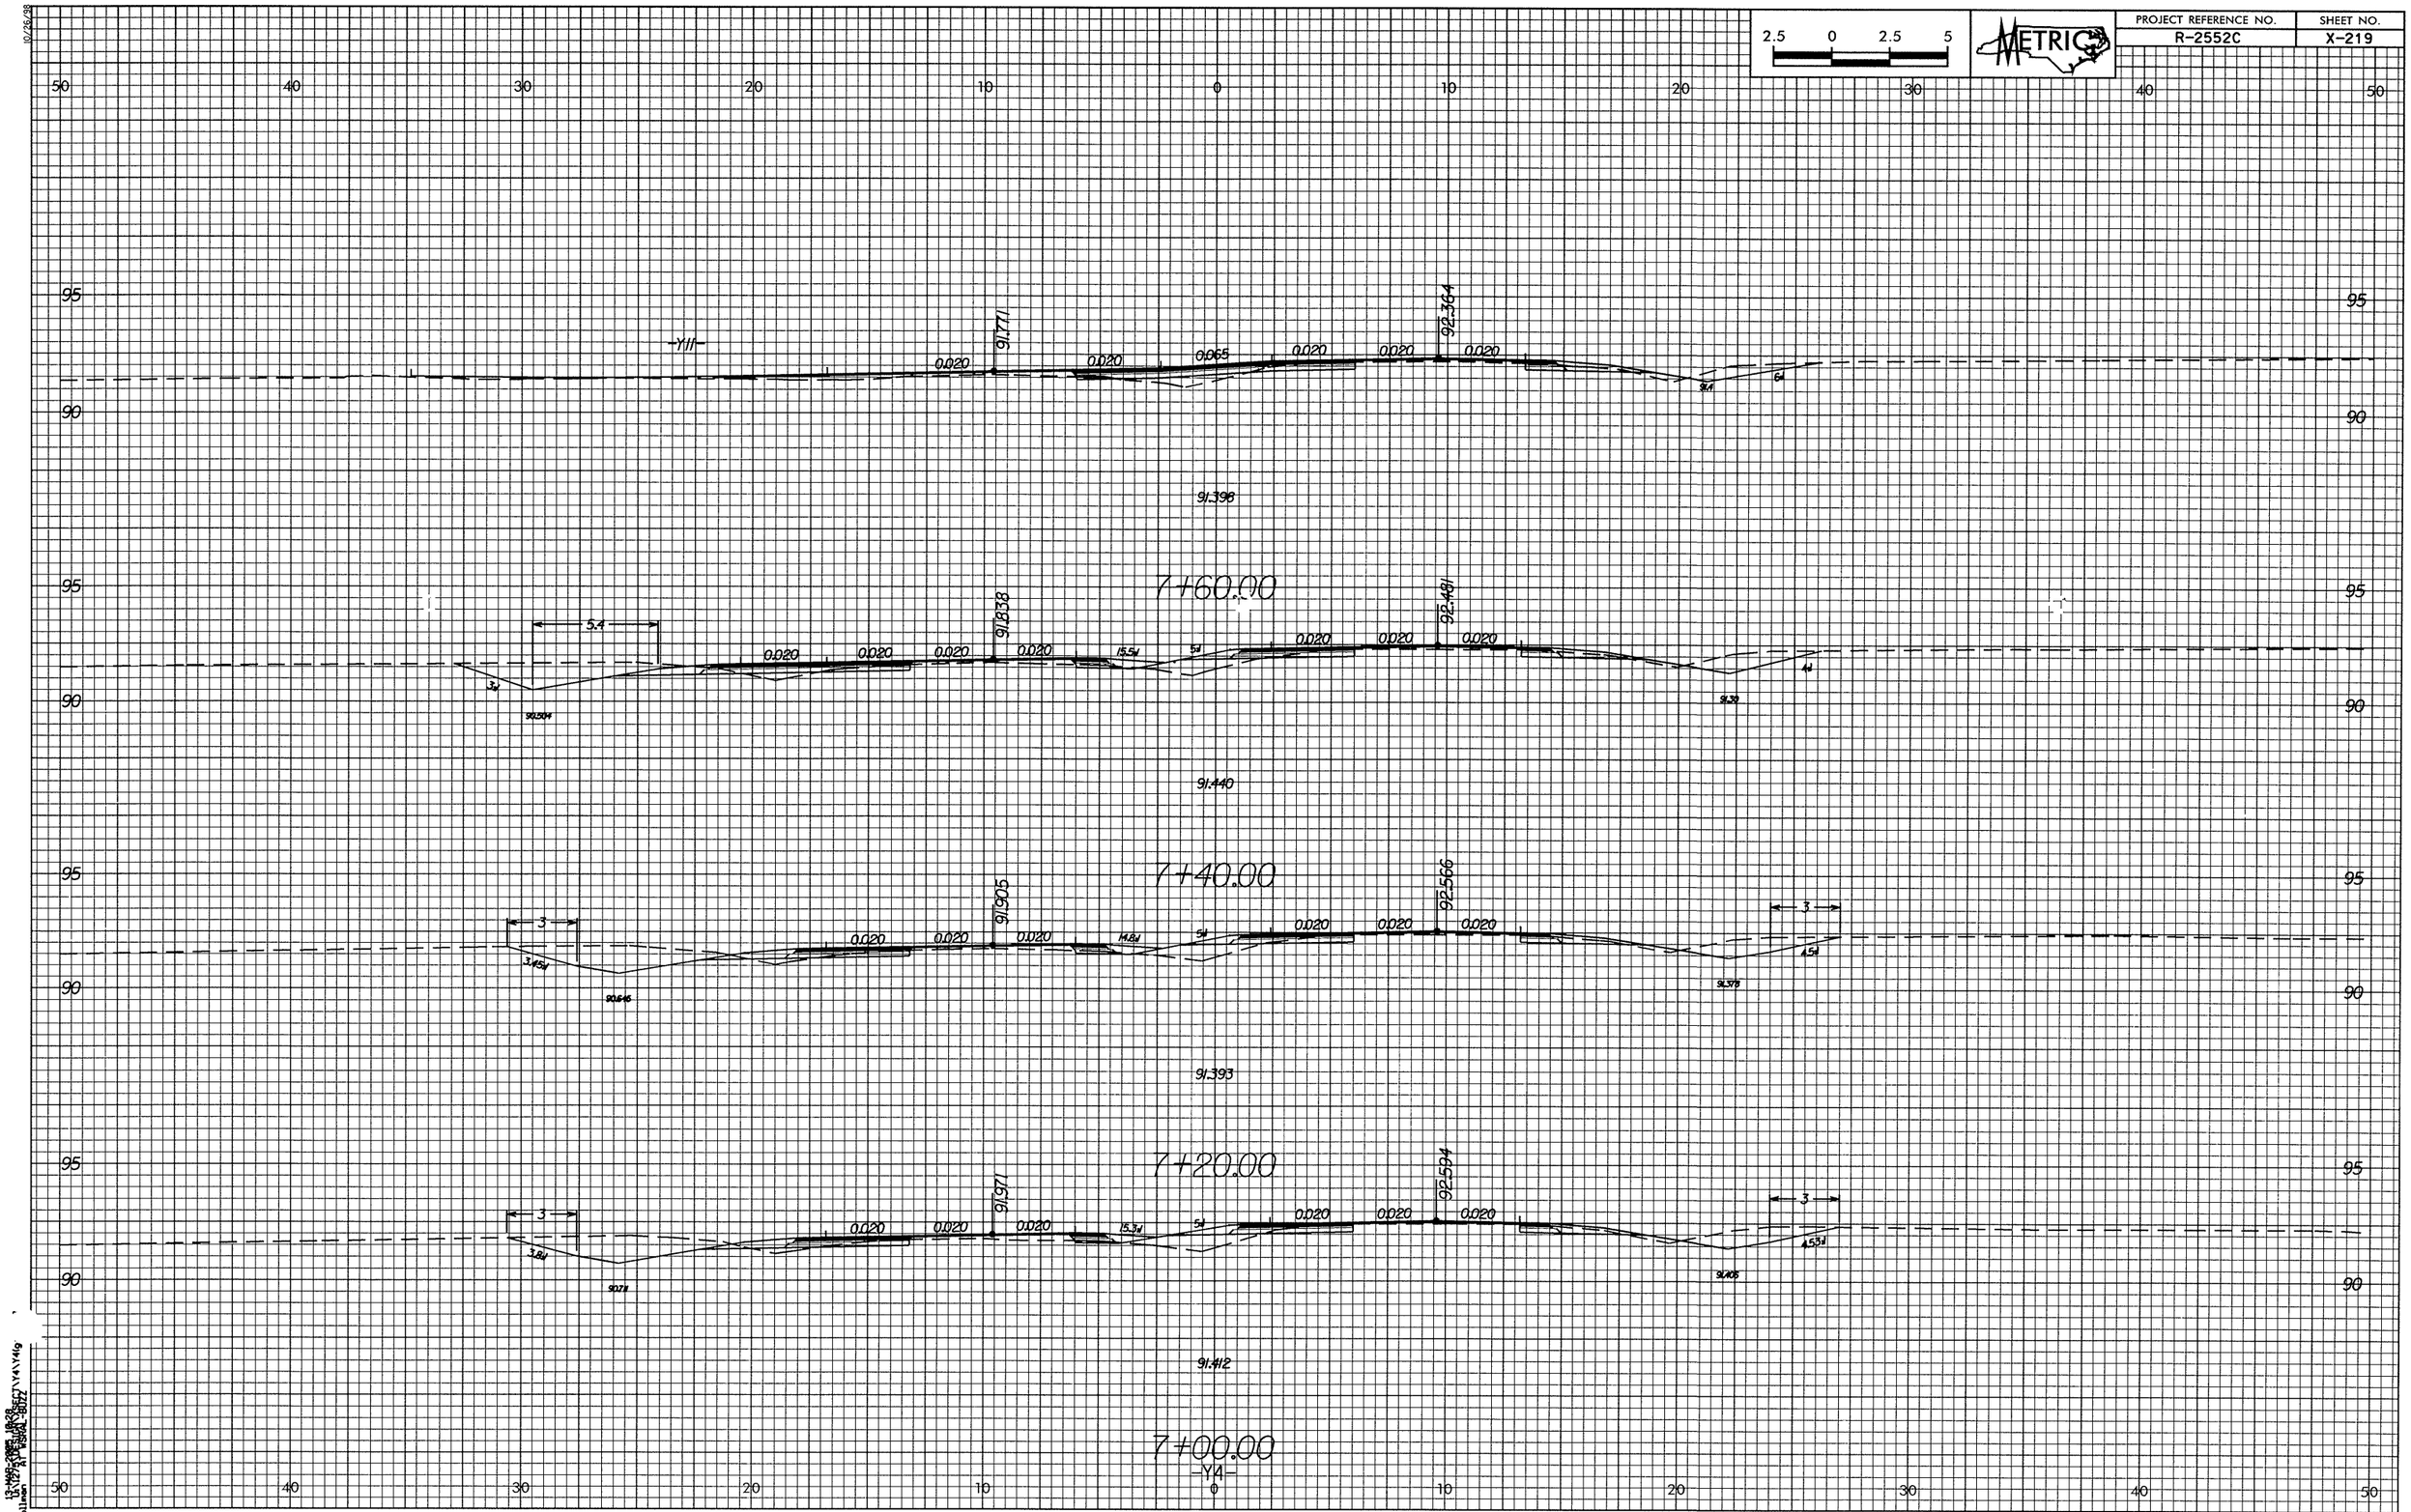

2.5 0 2.5 5
METRIC
PROJECT REFERENCE NO.
R-2552C
SHEET NO.
X-219
-Y11-
91.771
92.364
0.020
0.065
91.398
7+60.00
91.838
92.481
5.4
91.440
7+40.00
91.905
92.566
3
91.393
7+20.00
91.971
92.594
91.412
7+00.00
-Y4-