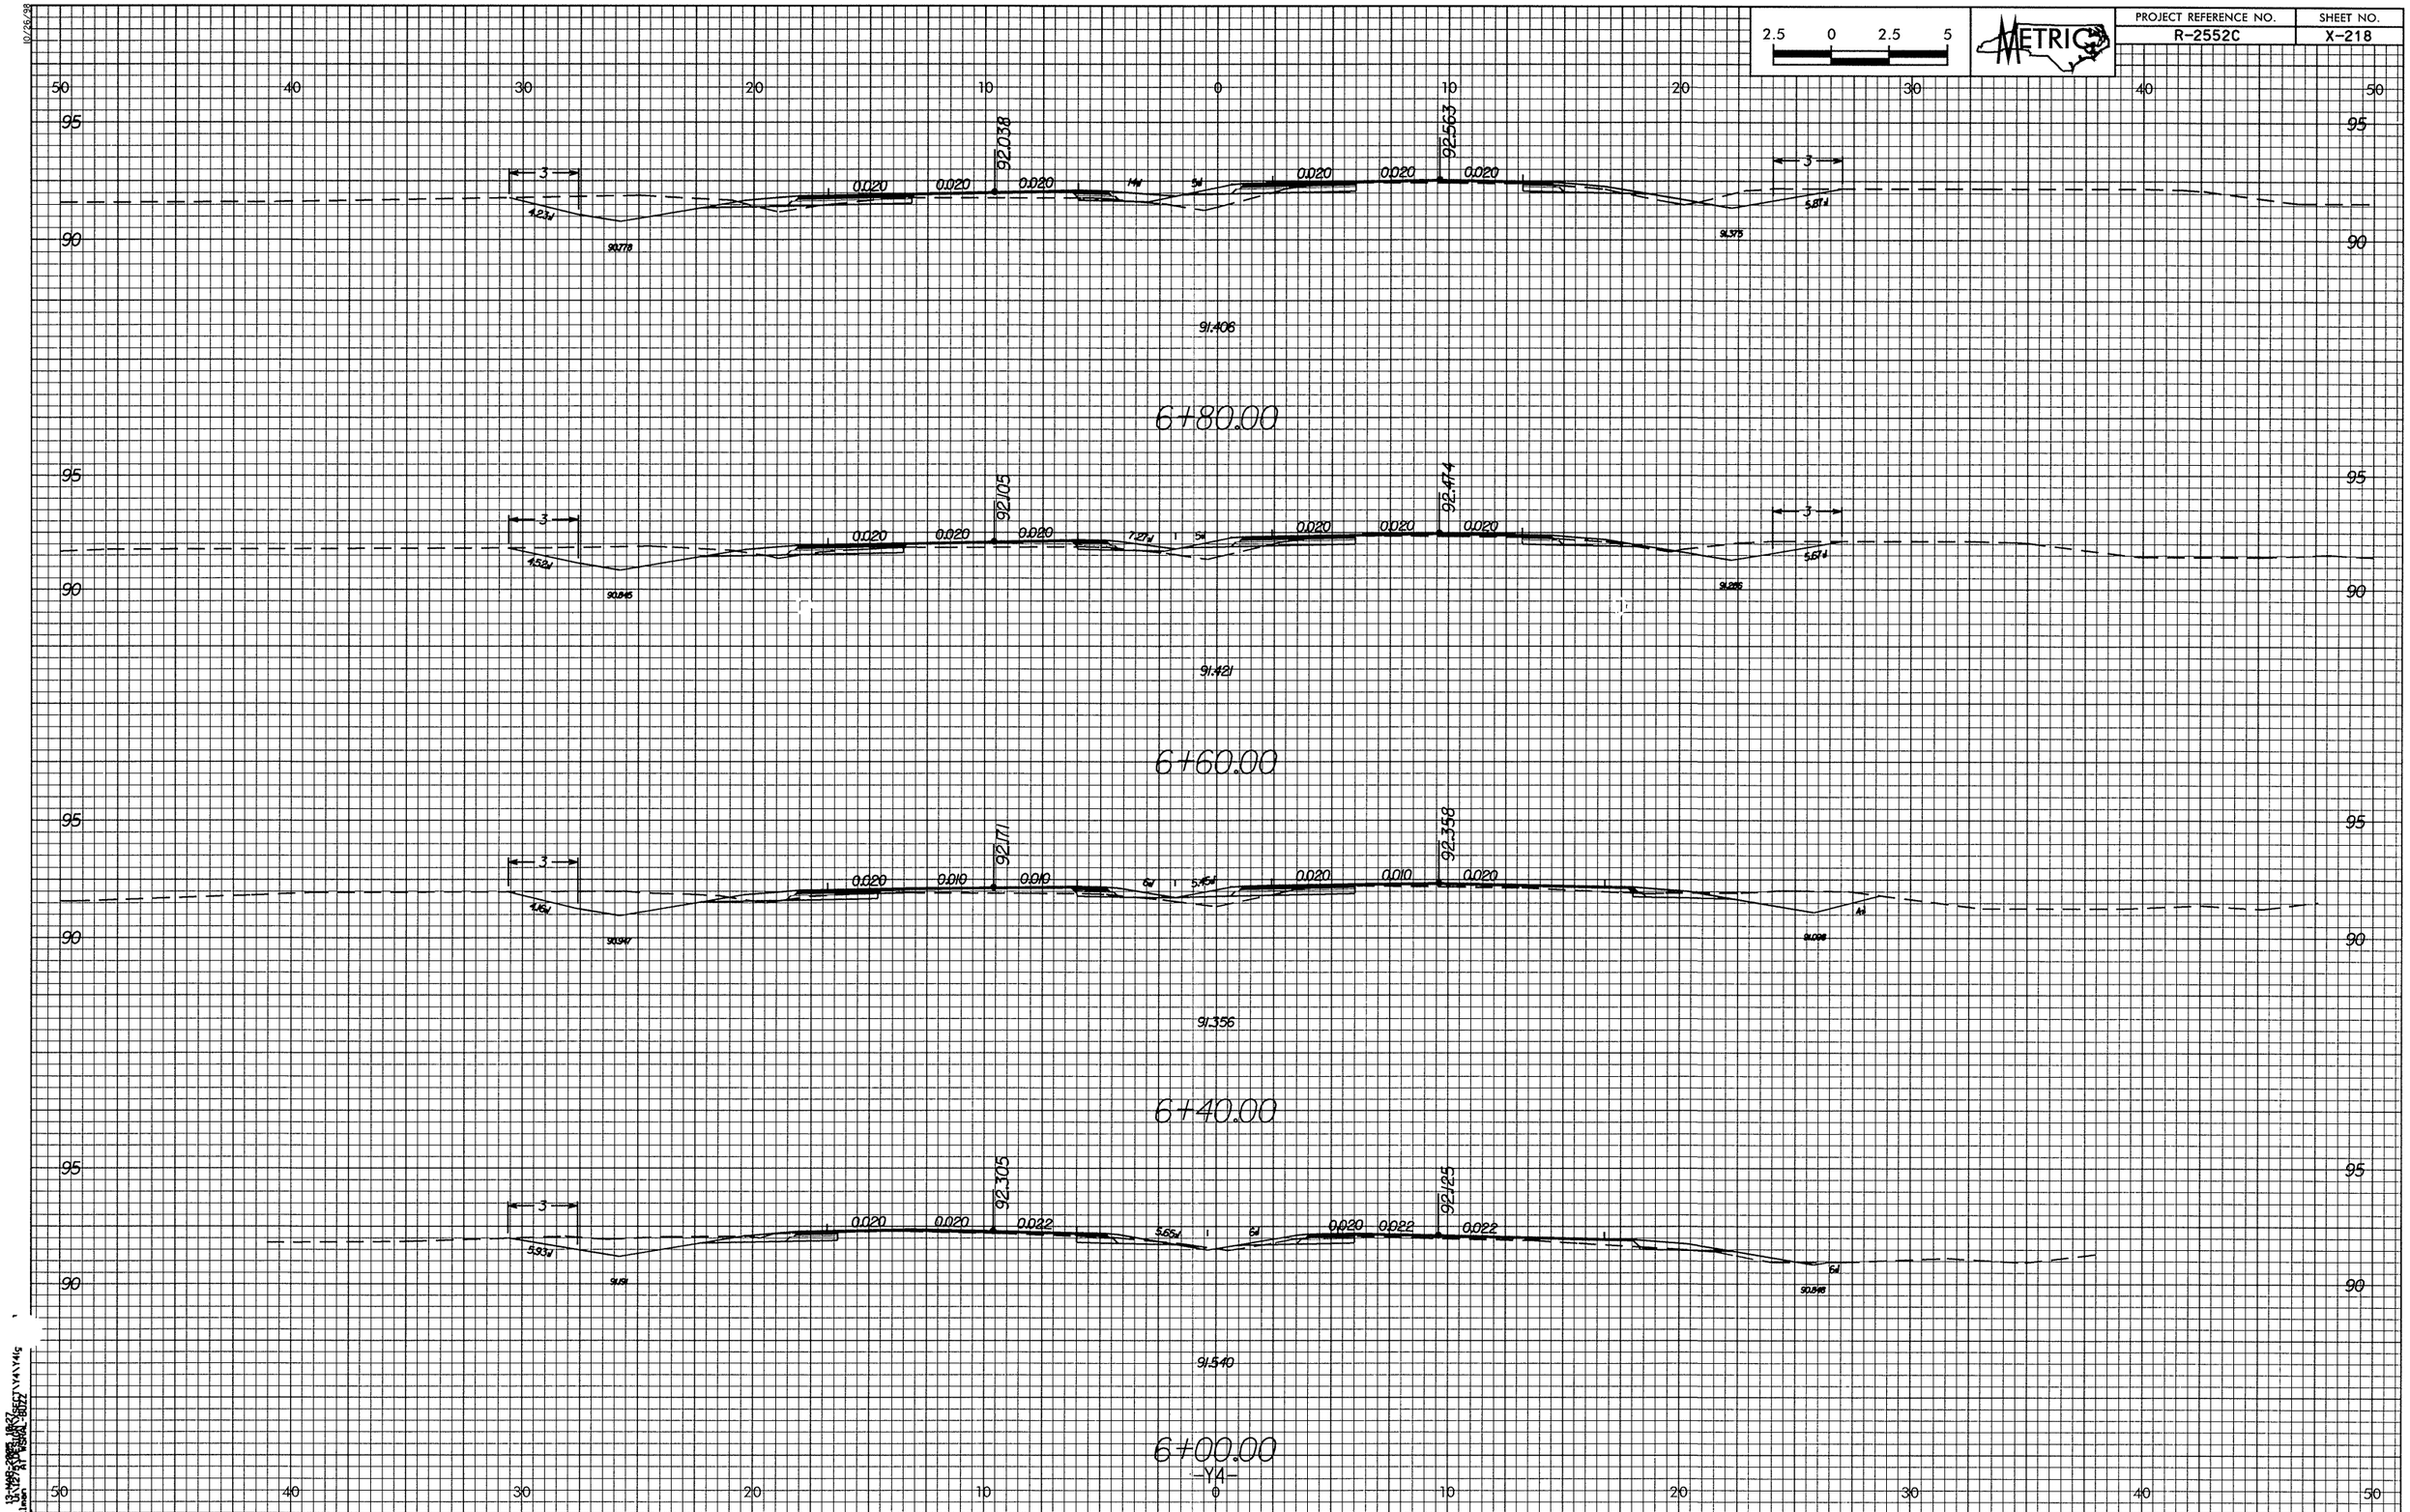

2.5 0 2.5 5
METRIC
PROJECT REFERENCE NO.
R-2552C
SHEET NO.
X-218
50 40 30 20 10 0 10 20 30 40 50
95
90
3
92.038
92.563
0.020
0.020
0.020
0.020
0.020
0.020
4.23
5.87
90.778
91.375
91.406
6+80.00
92.105
92.474
4.52
5.67
90.845
91.286
91.421
6+60.00
92.171
92.358
0.020
0.010
0.010
0.020
0.010
0.020
4.16
90.947
91.098
91.356
6+40.00
92.305
92.125
0.020
0.020
0.022
0.020
0.022
0.022
5.93
5.65
91.191
90.848
91.540
6+00.00
-Y4-