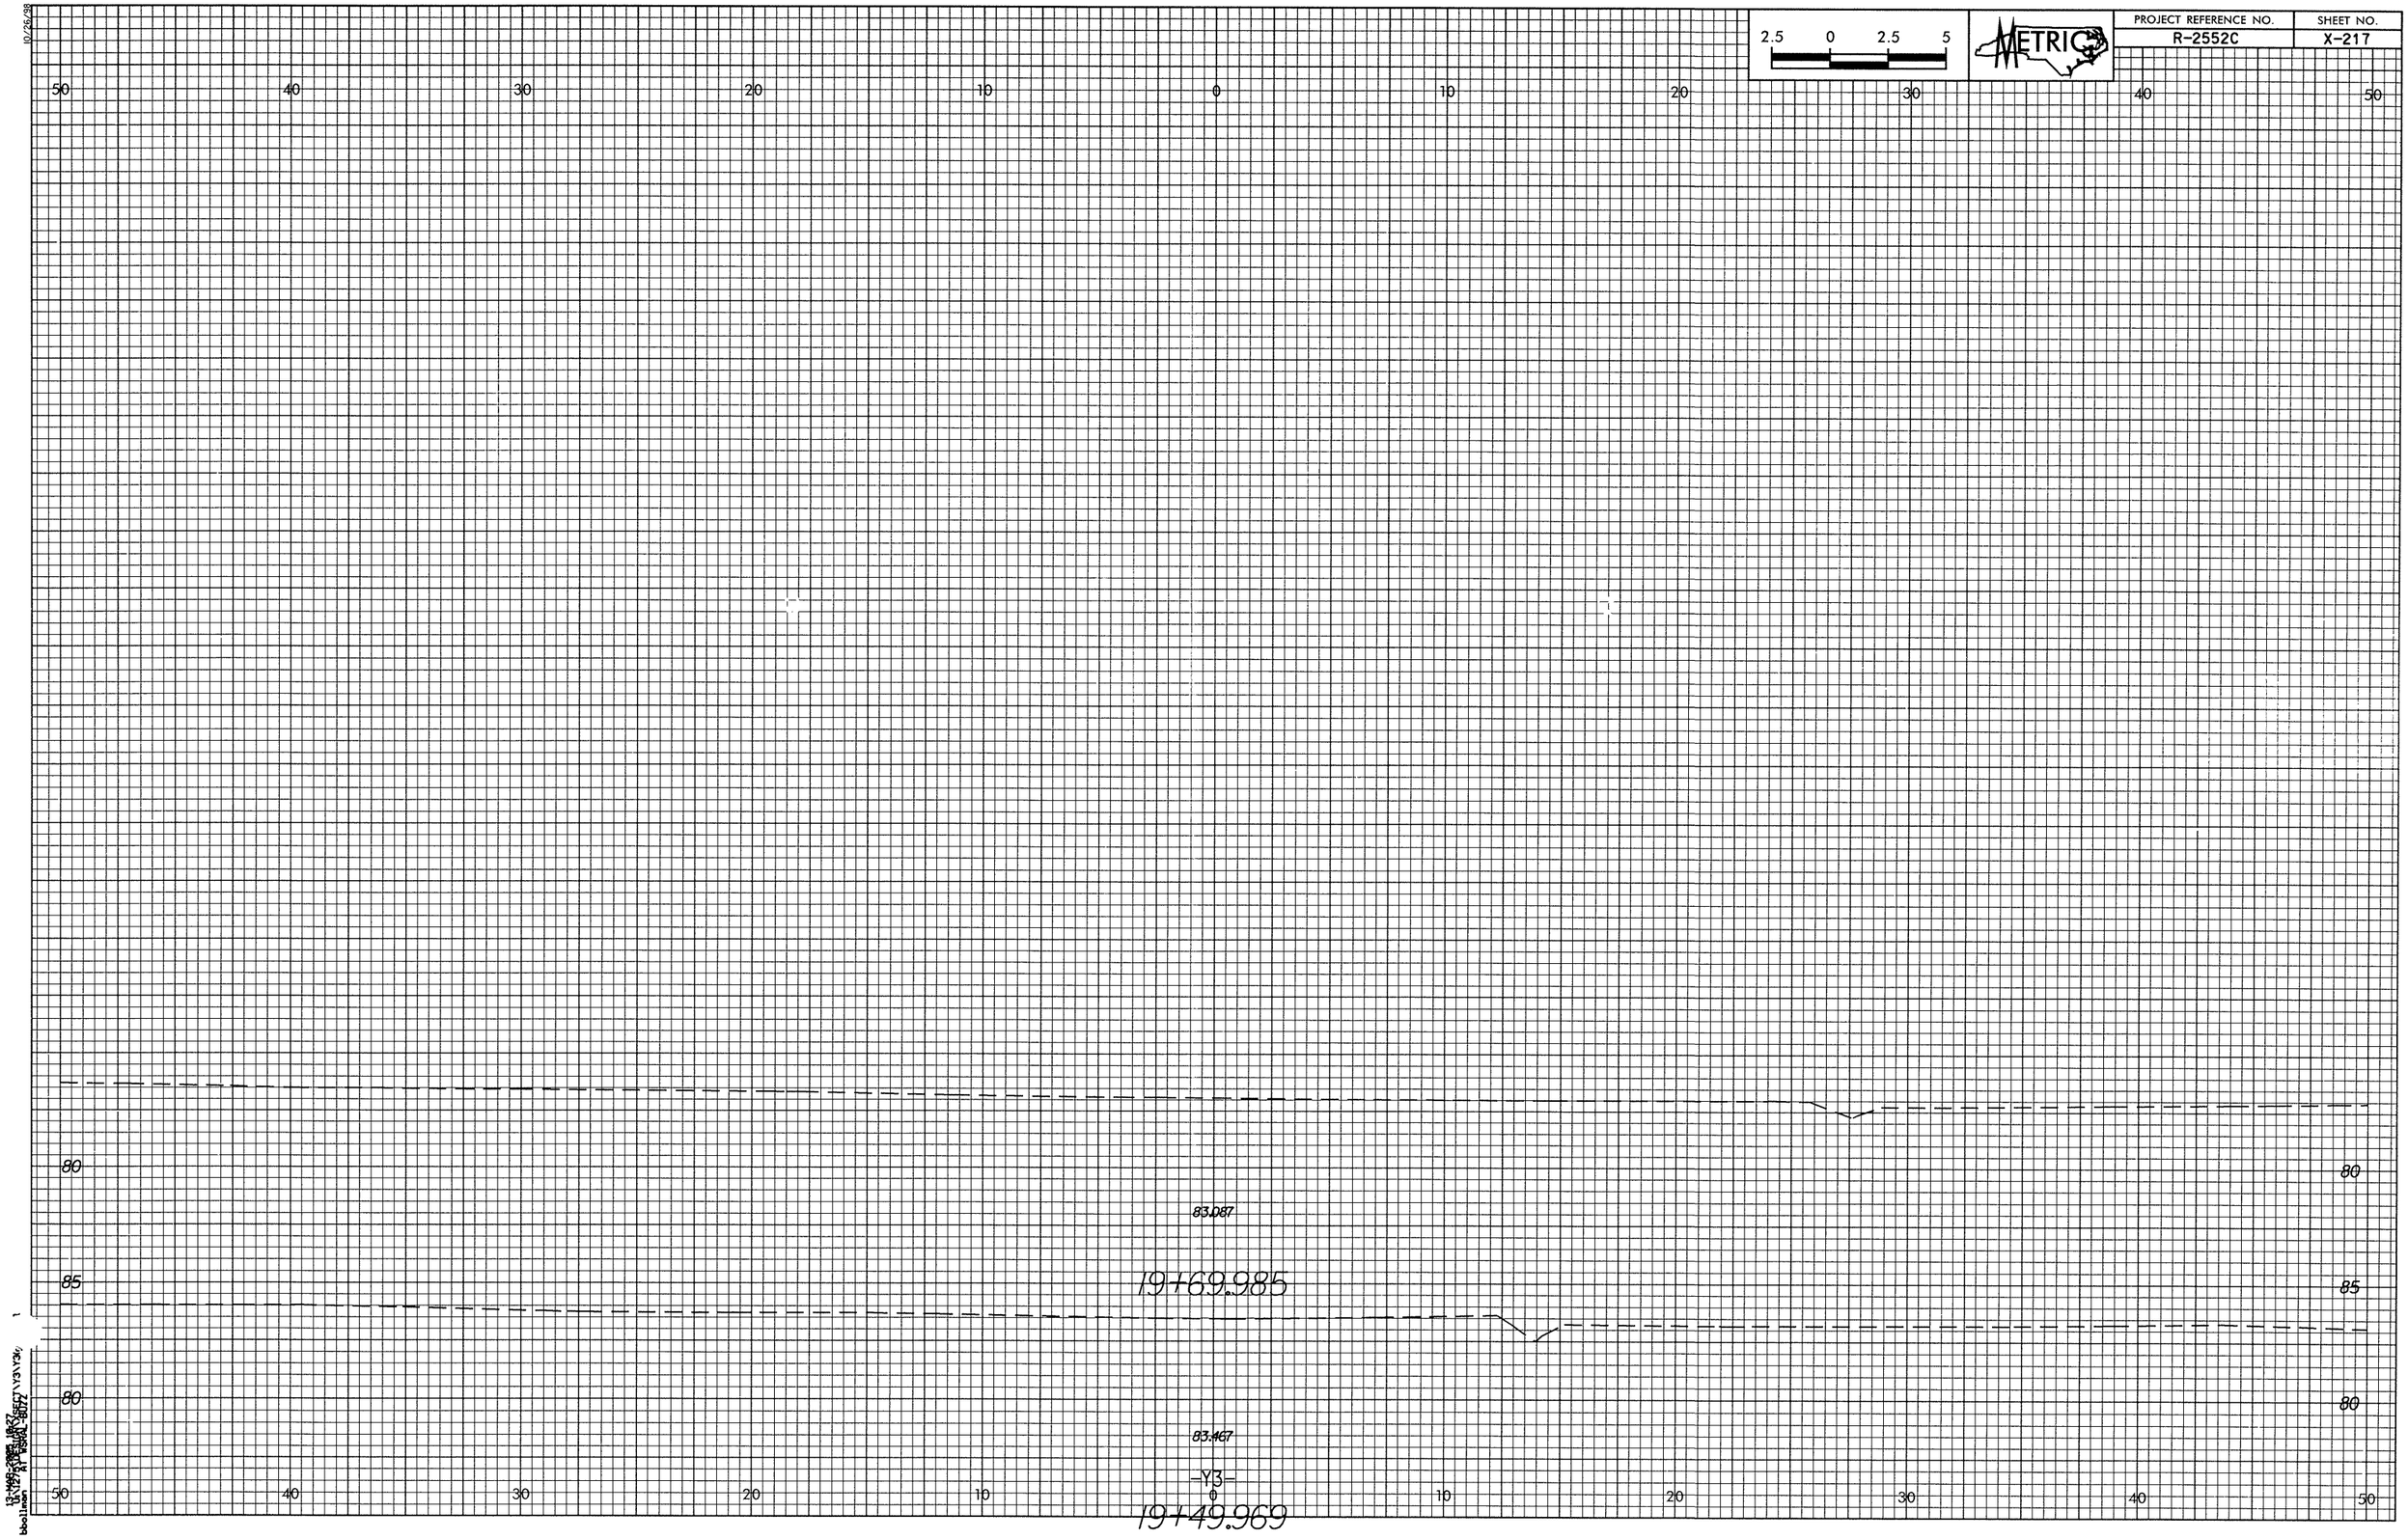

2.5 0 2.5 5
METRIC
PROJECT REFERENCE NO.
R-2552C
SHEET NO.
X-217
50 40 30 20 10 0 10 20 30 40 50
80
85
83.087
19+69.985
83.467
-Y3-
19+49.969