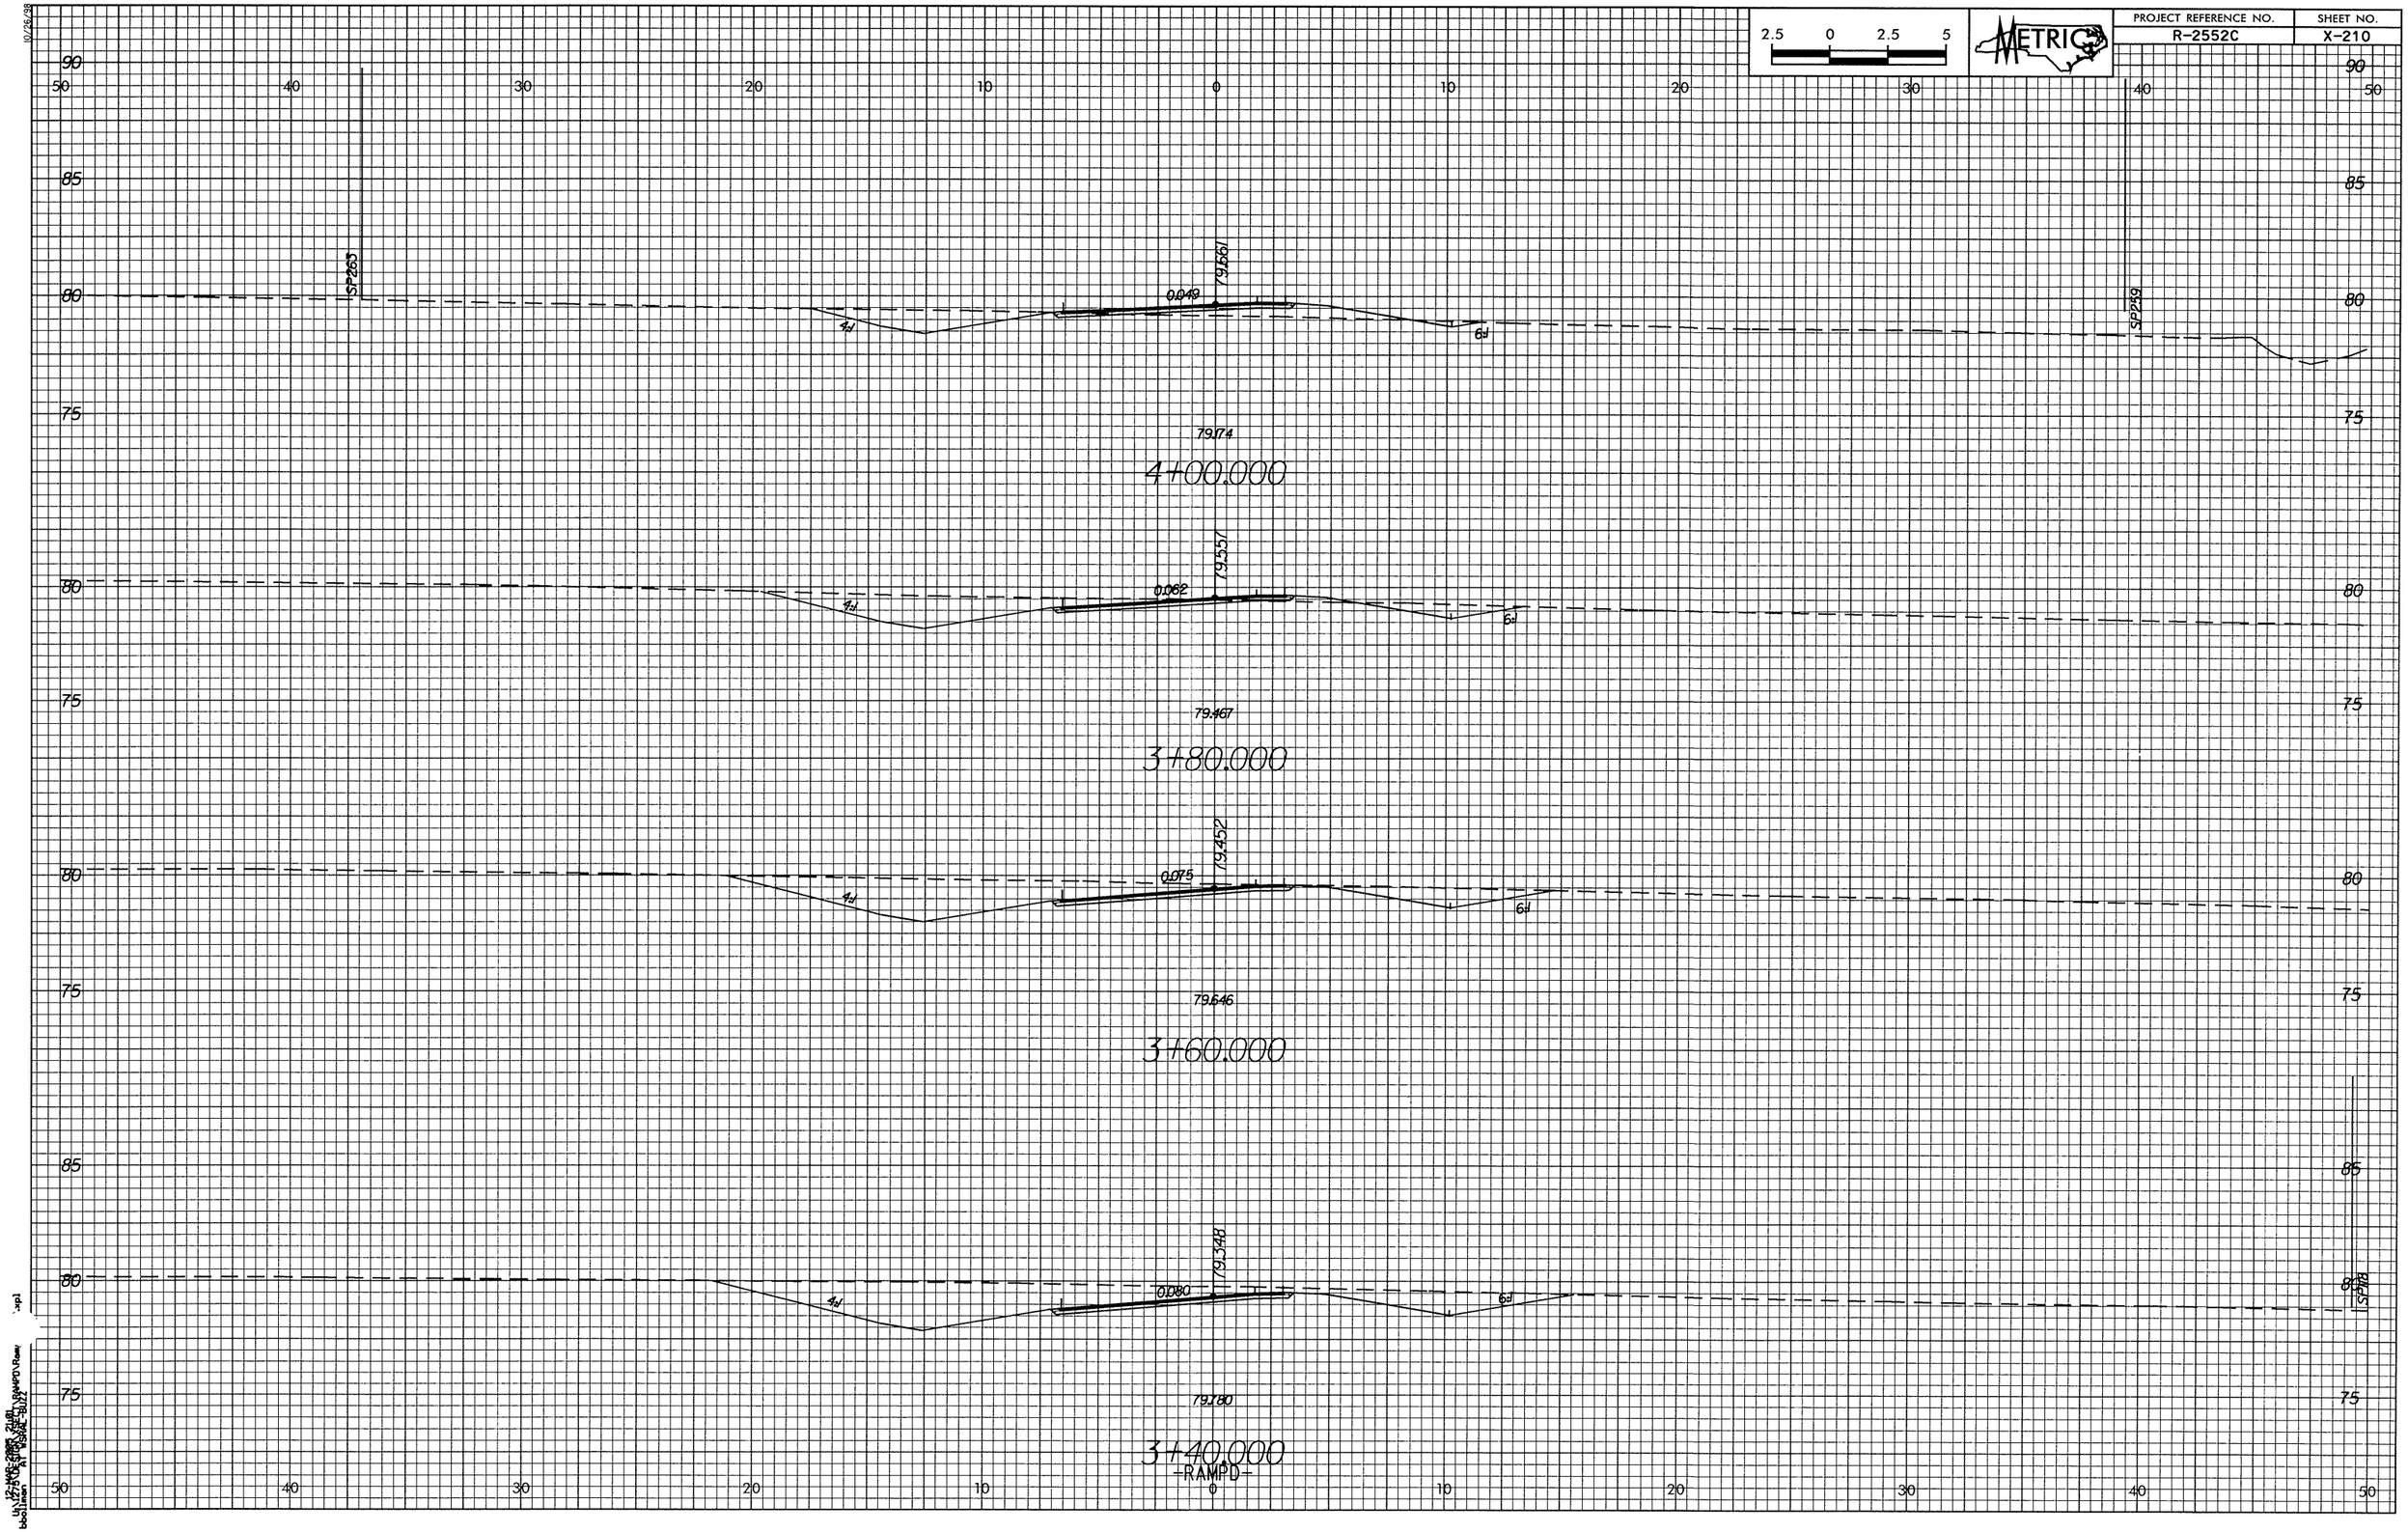
2.5 0 2.5 5
METRIC
PROJECT REFERENCE NO.
R-2552C
SHEET NO.
X-210
SP265
SP259
79.561
0.049
4:1
6:1
79.174
4+00.000
79.557
0.062
4:1
6:1
79.467
3+80.000
79.452
0.075
4:1
6:1
79.646
3+60.000
79.348
0.080
4:1
6:1
79.180
3+40.000
-RAMP D-
90
85
80
75
50
40
30
20
10
0