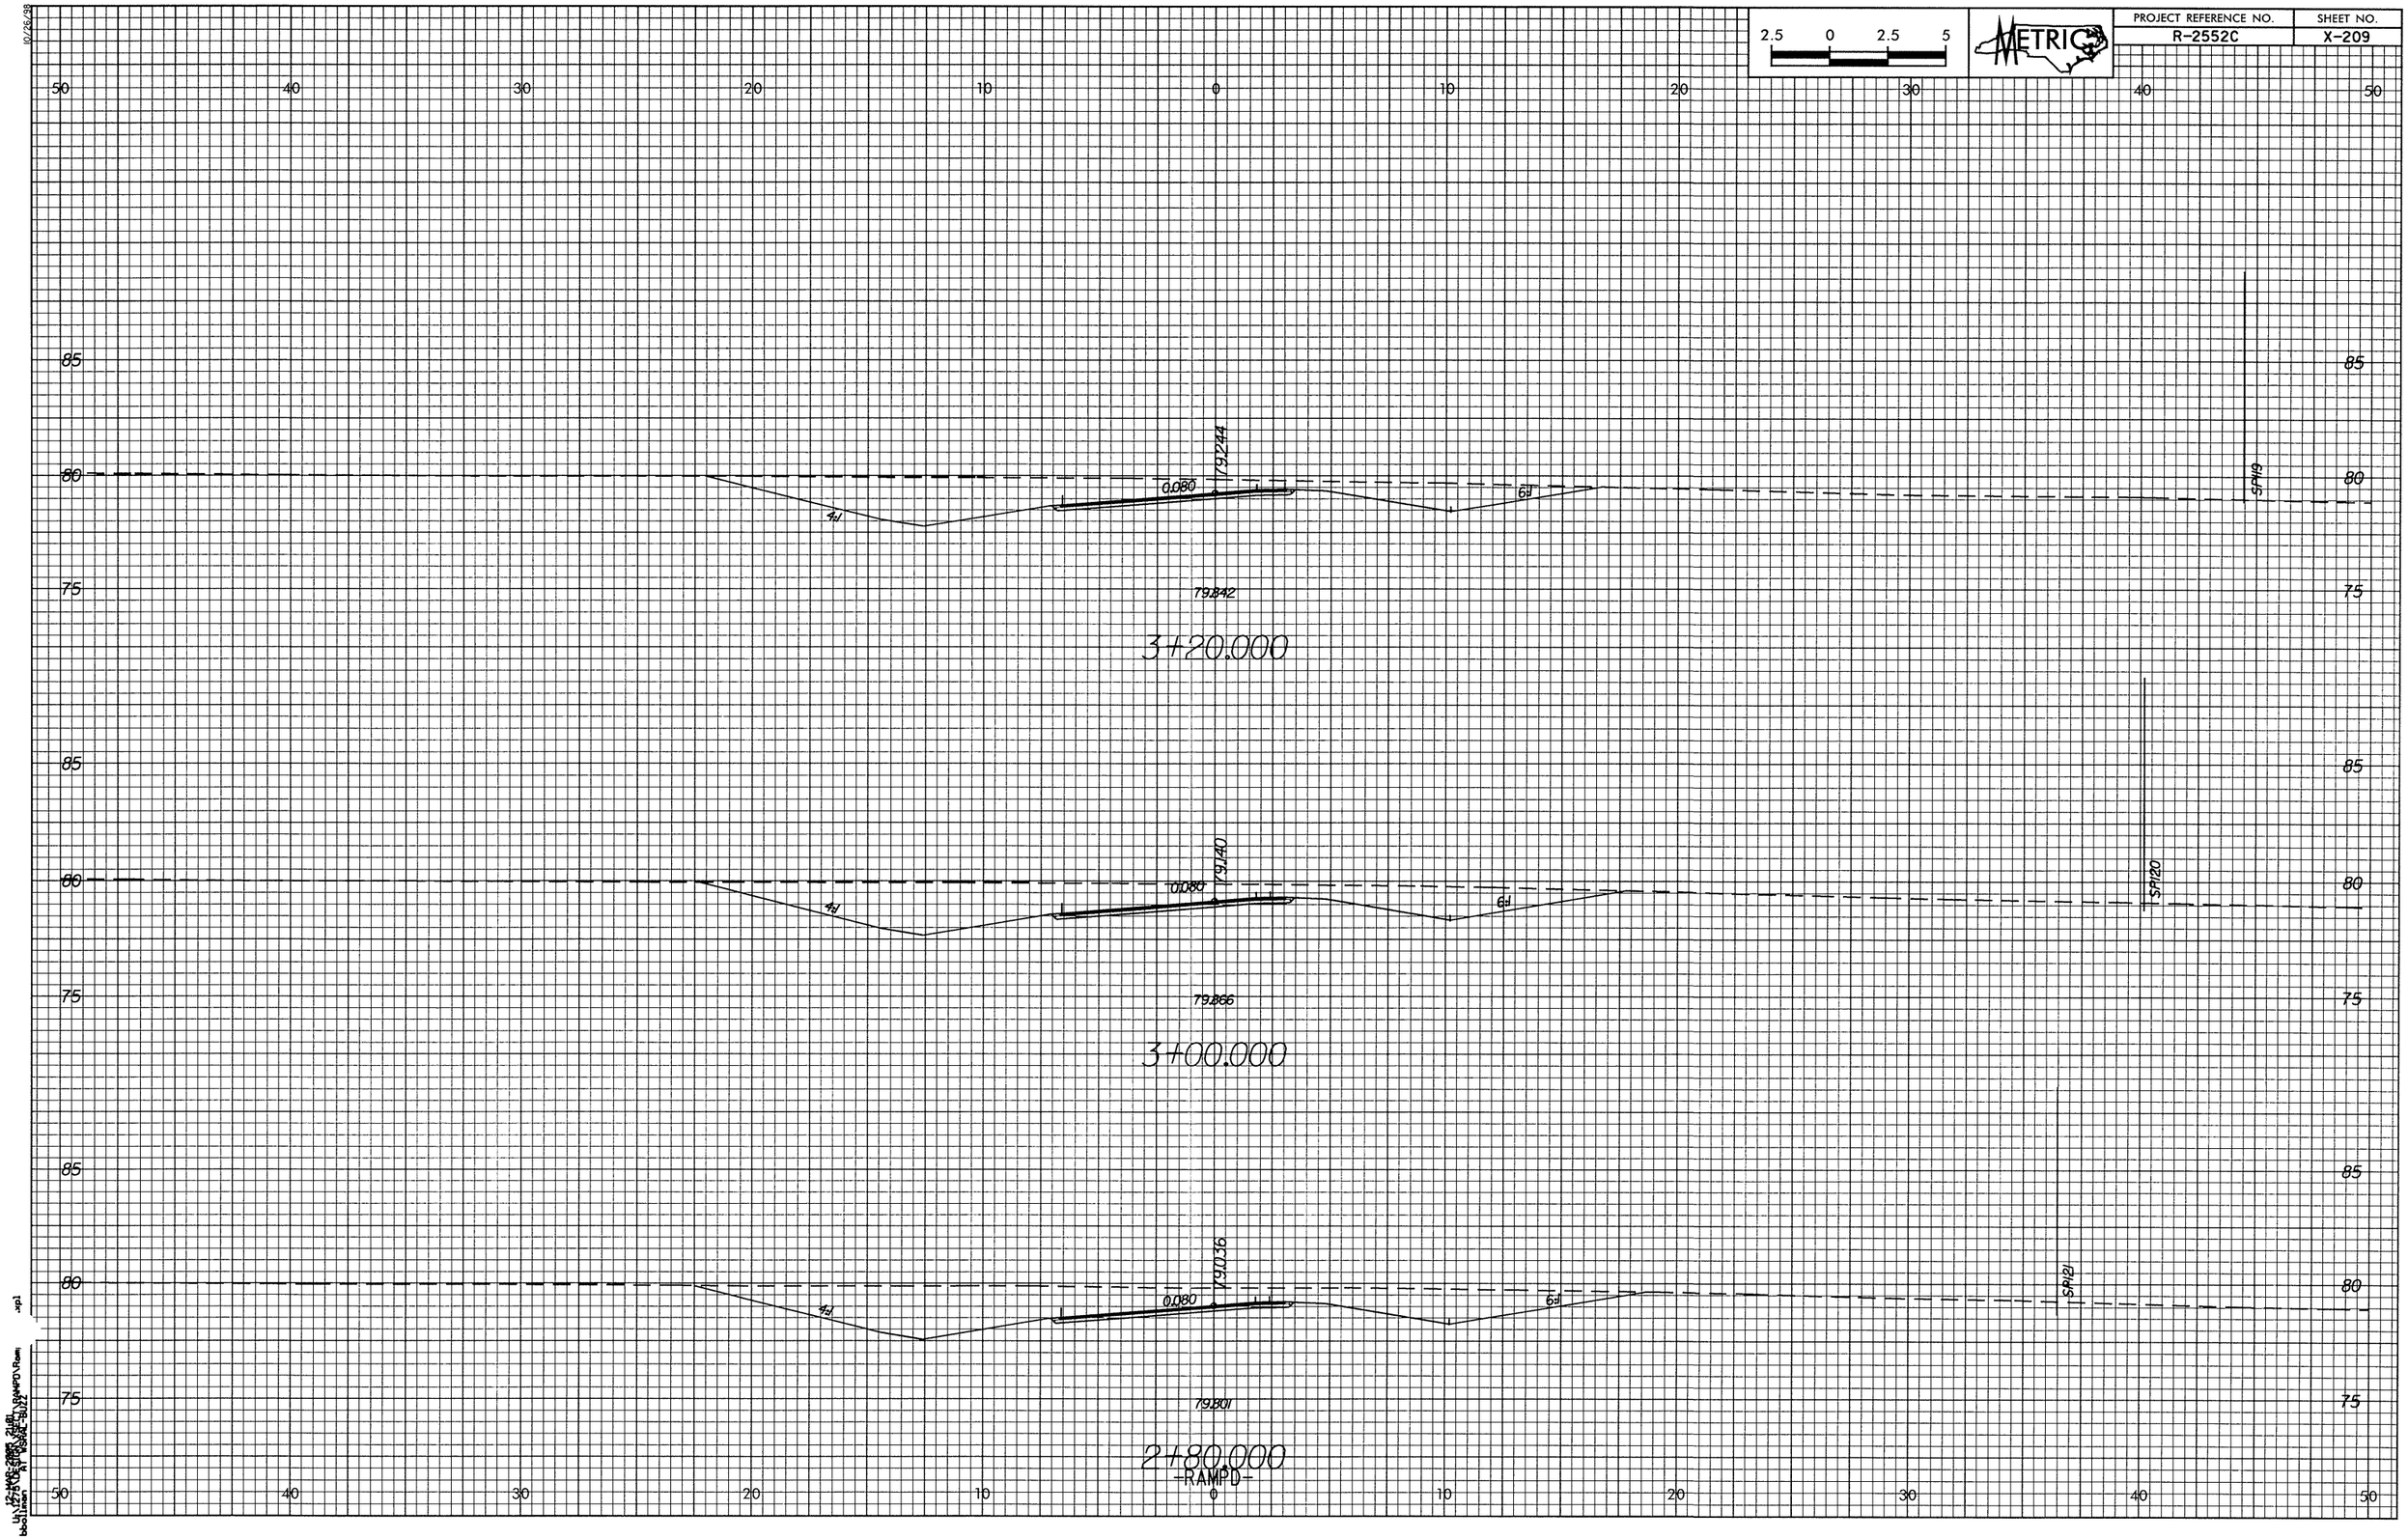
2.5 0 2.5 5
METRIC
PROJECT REFERENCE NO.
R-2552C
SHEET NO.
X-209
50 40 30 20 10 0 10 20 30 40 50
85
80
75
79.244
0.080
4:1
6:1
SP119
79.842
3+20.000
79.140
0.080
SP120
79.866
3+00.000
79.036
0.080
SP121
79.801
2+80.000
-RAMP D-
10/26/98
12-MAR-2008 21:01
bcollinsen
U:\2752\DESIGN\XSECT\RAMPD1.dgn
A1 ISSUE-8012
.rp1