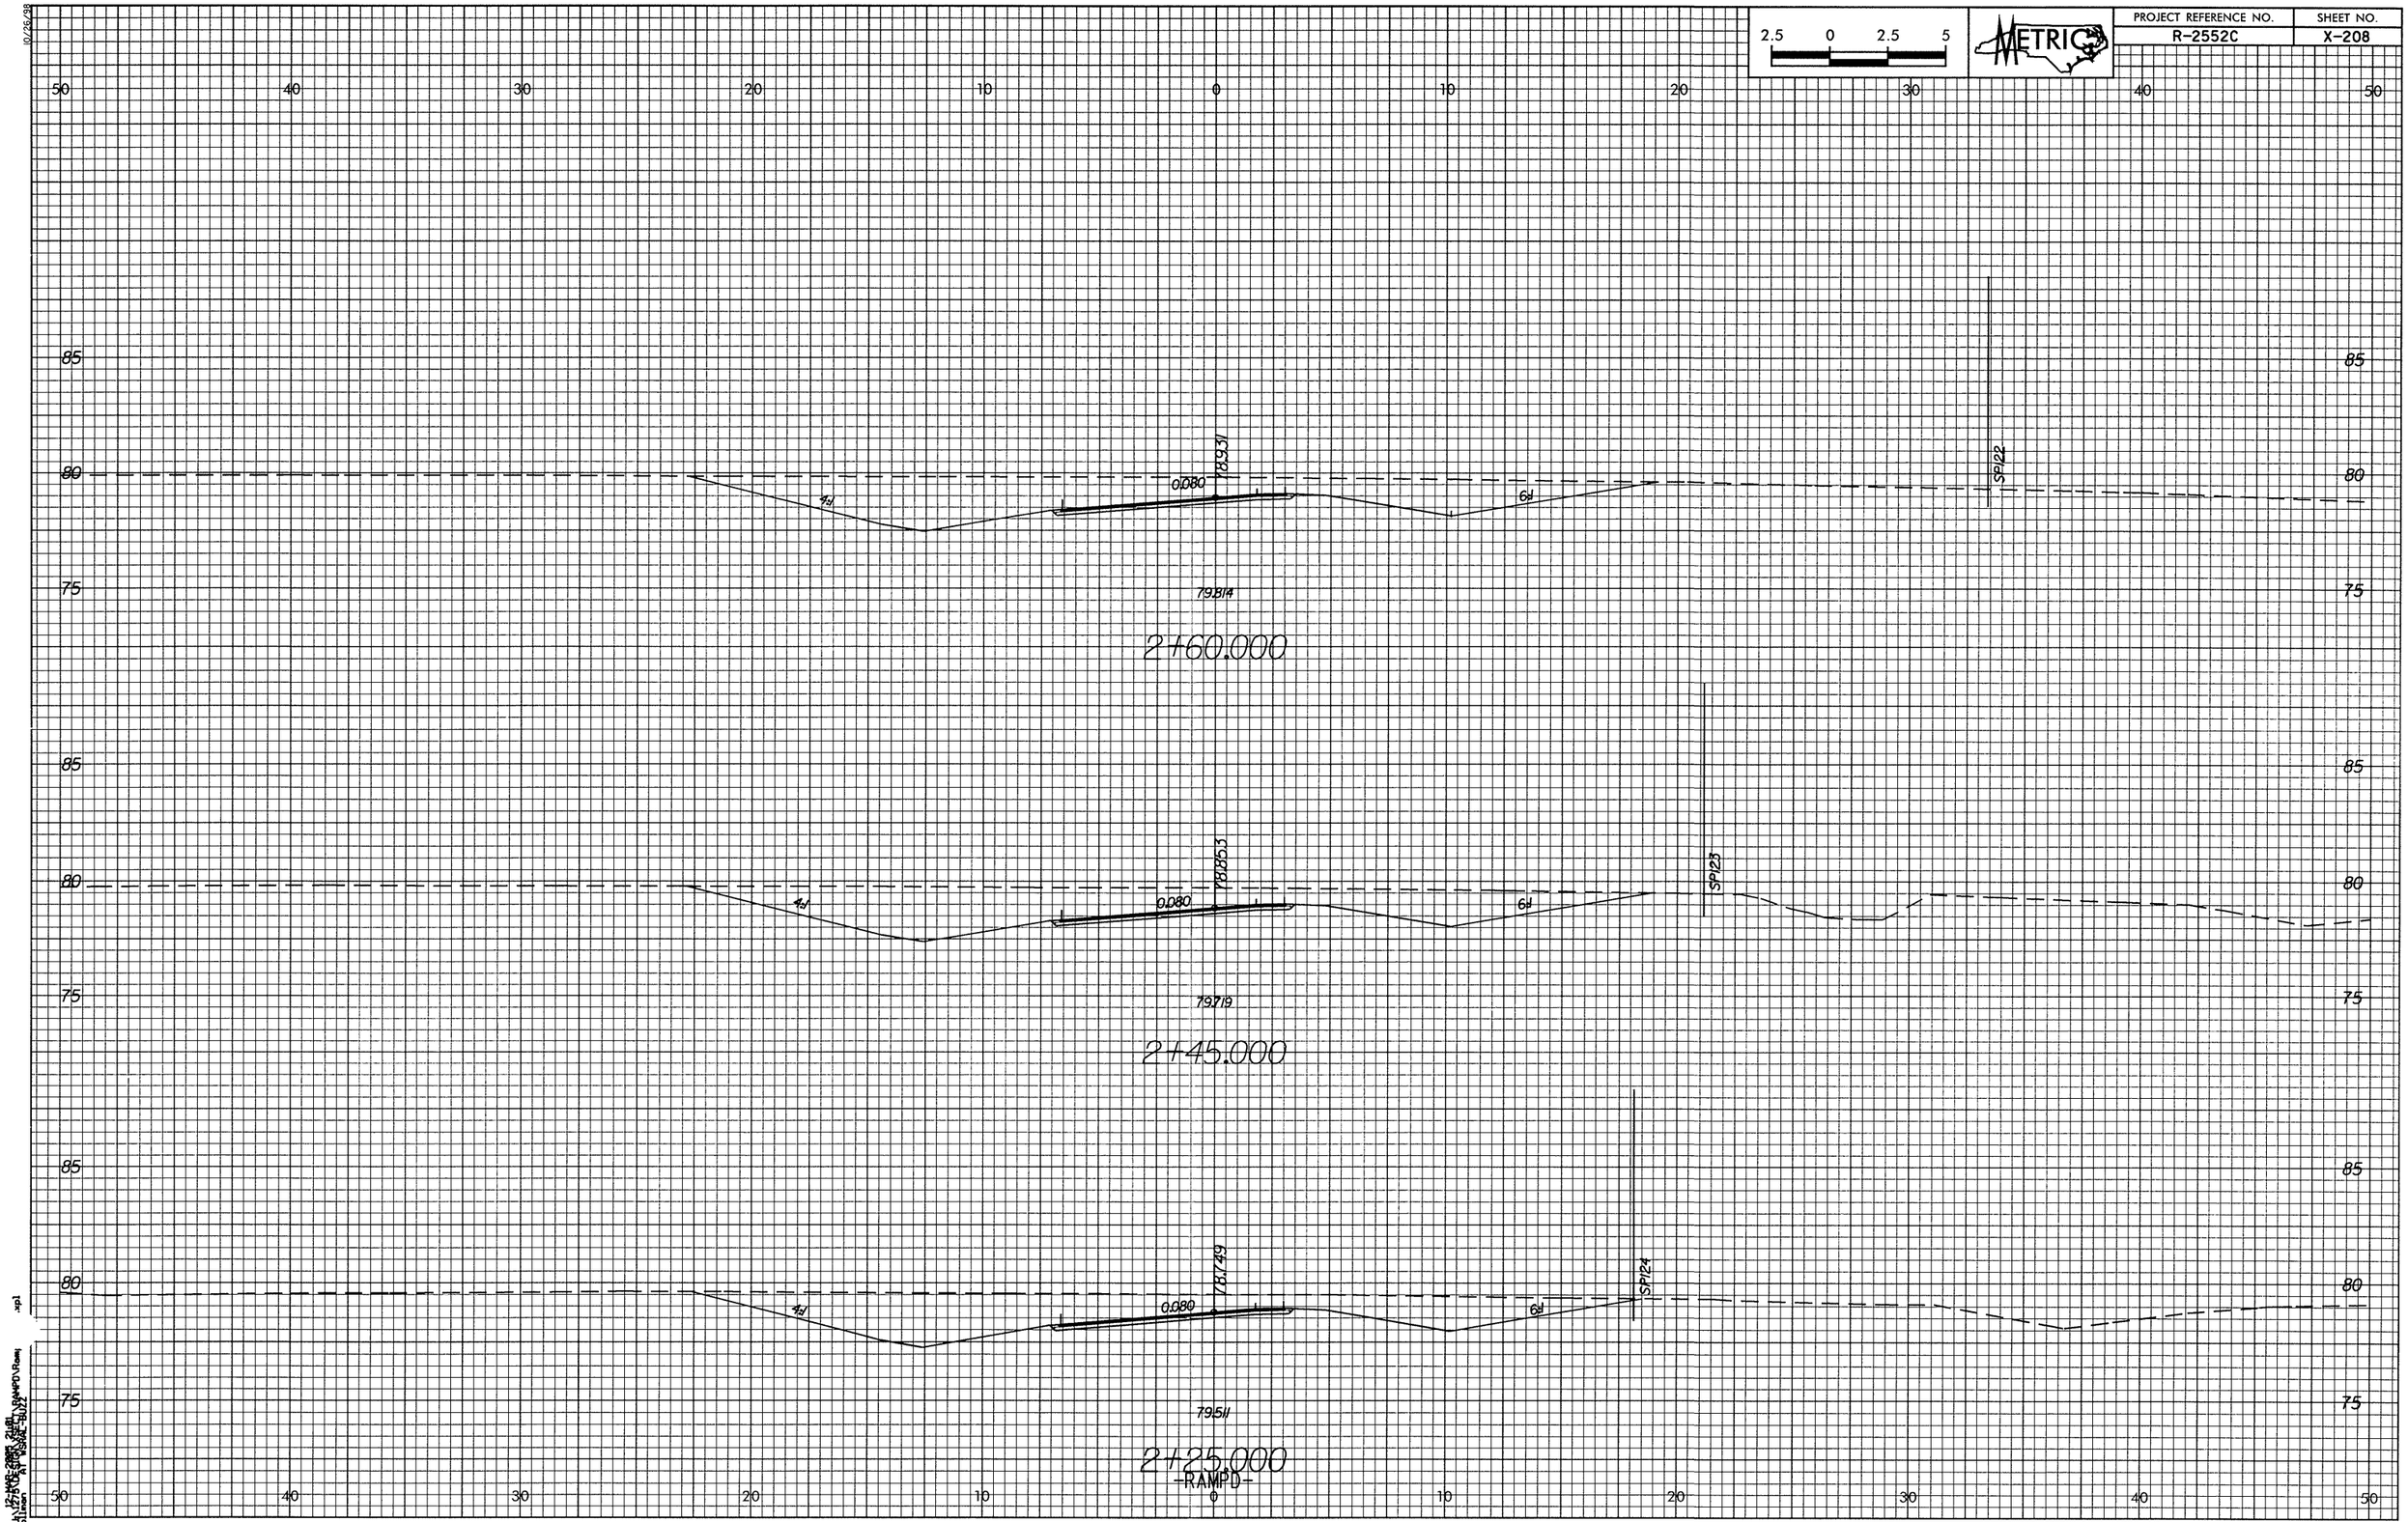

2.5 0 2.5 5
METRIC
PROJECT REFERENCE NO.
R-2552C
SHEET NO.
X-208
50 40 30 20 10 0 10 20 30 40 50
85
80
75
78.931
0.080
4:1
6:1
SP122
79.814
2+60.000
78.853
0.080
4:1
6:1
SP123
79.719
2+45.000
78.749
0.080
4:1
6:1
SP124
79.511
2+25.000
-RAMPD-