10/26/89

PROJECT REFERENCE NO.	SHEET NO.
R-2552C	X-207

2.5 0 2.5 5

METRIC

50 40 30 20 10 0 10 20 30 40 50

85
80
75

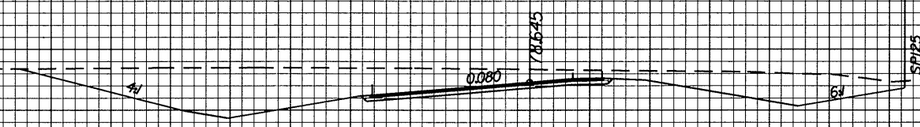

79.180

2+05.000

85
80
75

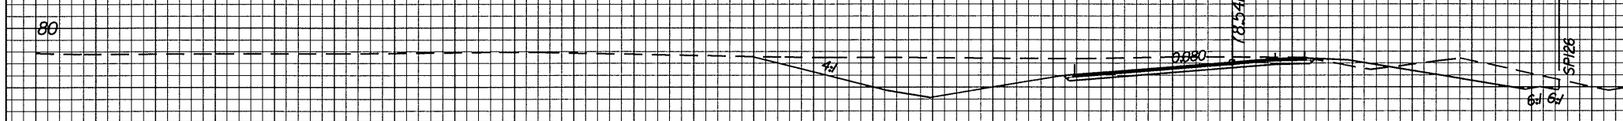

78.755

1+85.000

85
80
75

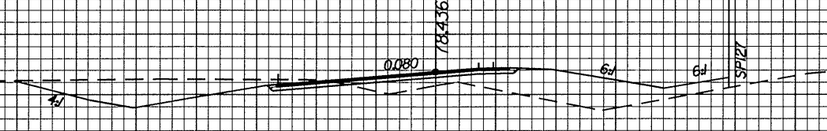

77.863

1+65.000

-RAMP D-

50 40 30 20 10 0 10 20 30 40 50

xp1

12-NOV-2009 21:08
U:\STRUCTURES\BRIDGE\R2552C_RAMPD\Ramp
Document: R2552C_RAMPD_SURF_SHEET