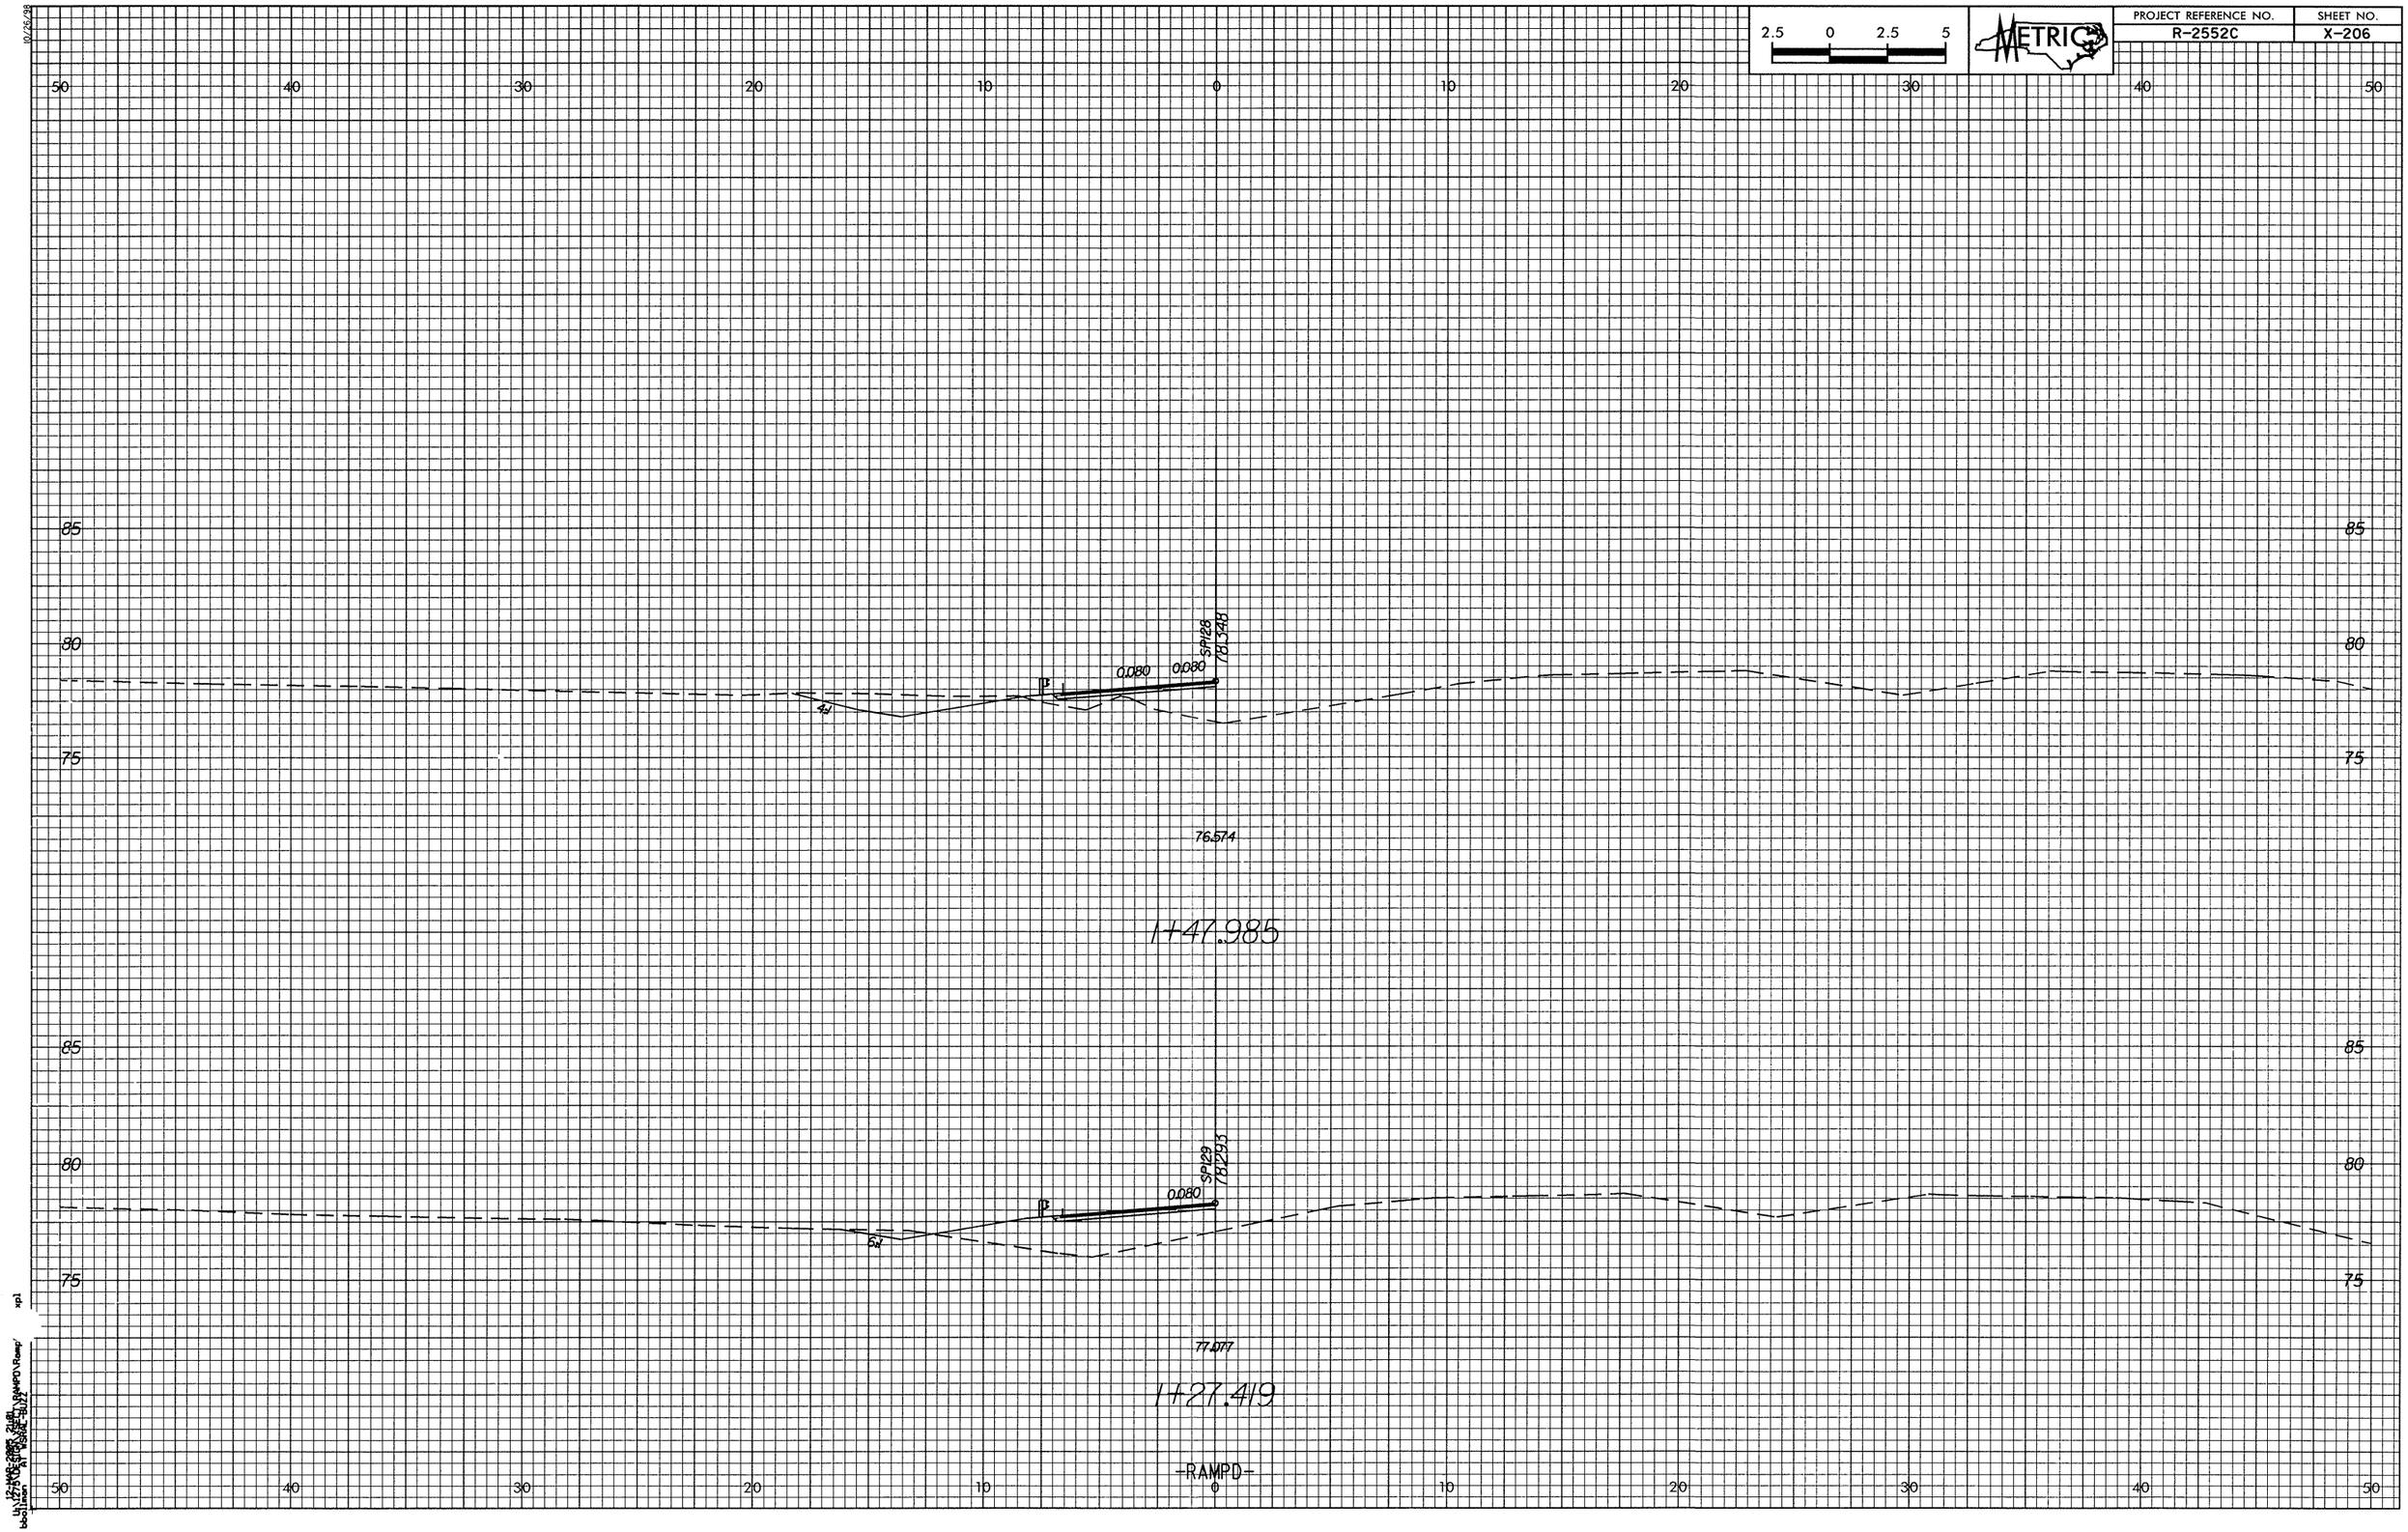

2.5 0 2.5 5
METRIC
PROJECT REFERENCE NO.
R-2552C
SHEET NO.
X-206
50 40 30 20 10 0 10 20 30 40 50
85
80
75
SP128
78.348
0.080
0.080
4:1
76.574
1+47.985
SP129
78.293
0.080
5:1
77.077
1+27.419
-RAMPD-