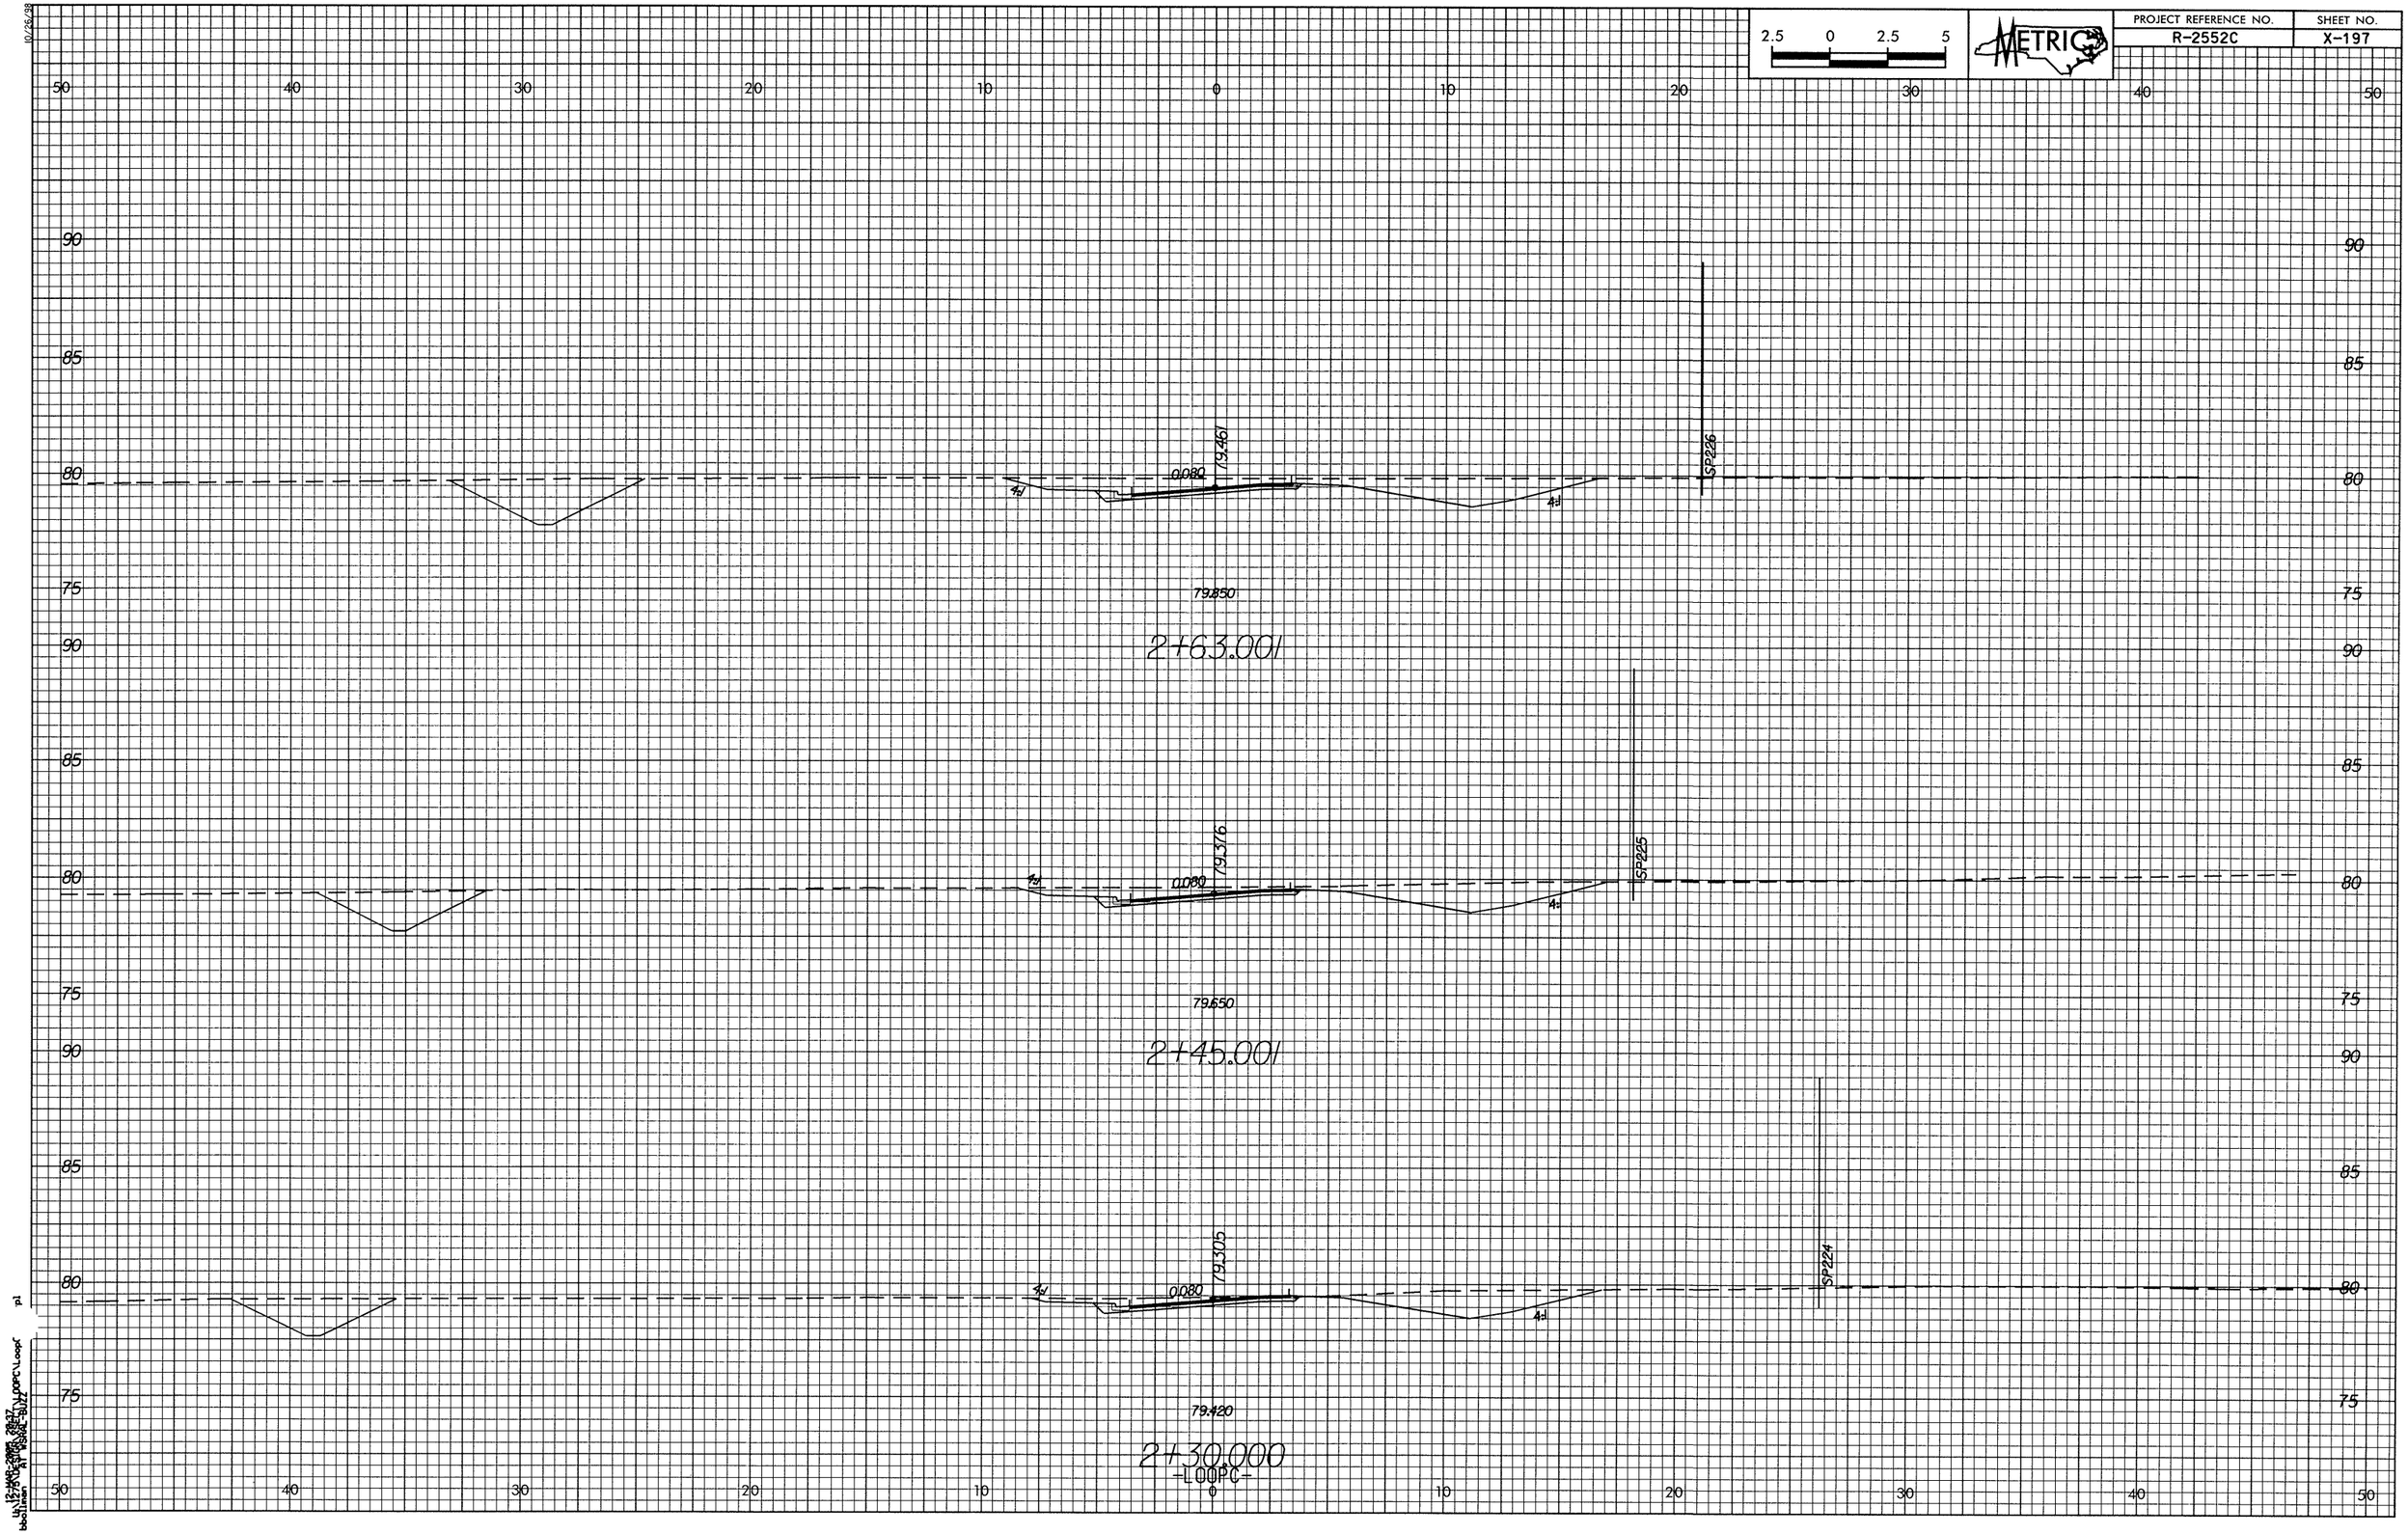

2.5 0 2.5 5
METRIC
PROJECT REFERENCE NO.
R-2552C
SHEET NO.
X-197
50 40 30 20 10 0 10 20 30 40 50
90 85 80 75
79.461
0.080
4:1
SP226
79.850
2+63.001
79.376
SP225
79.650
2+45.001
79.305
SP224
79.420
2+30.000
-LOOPC-