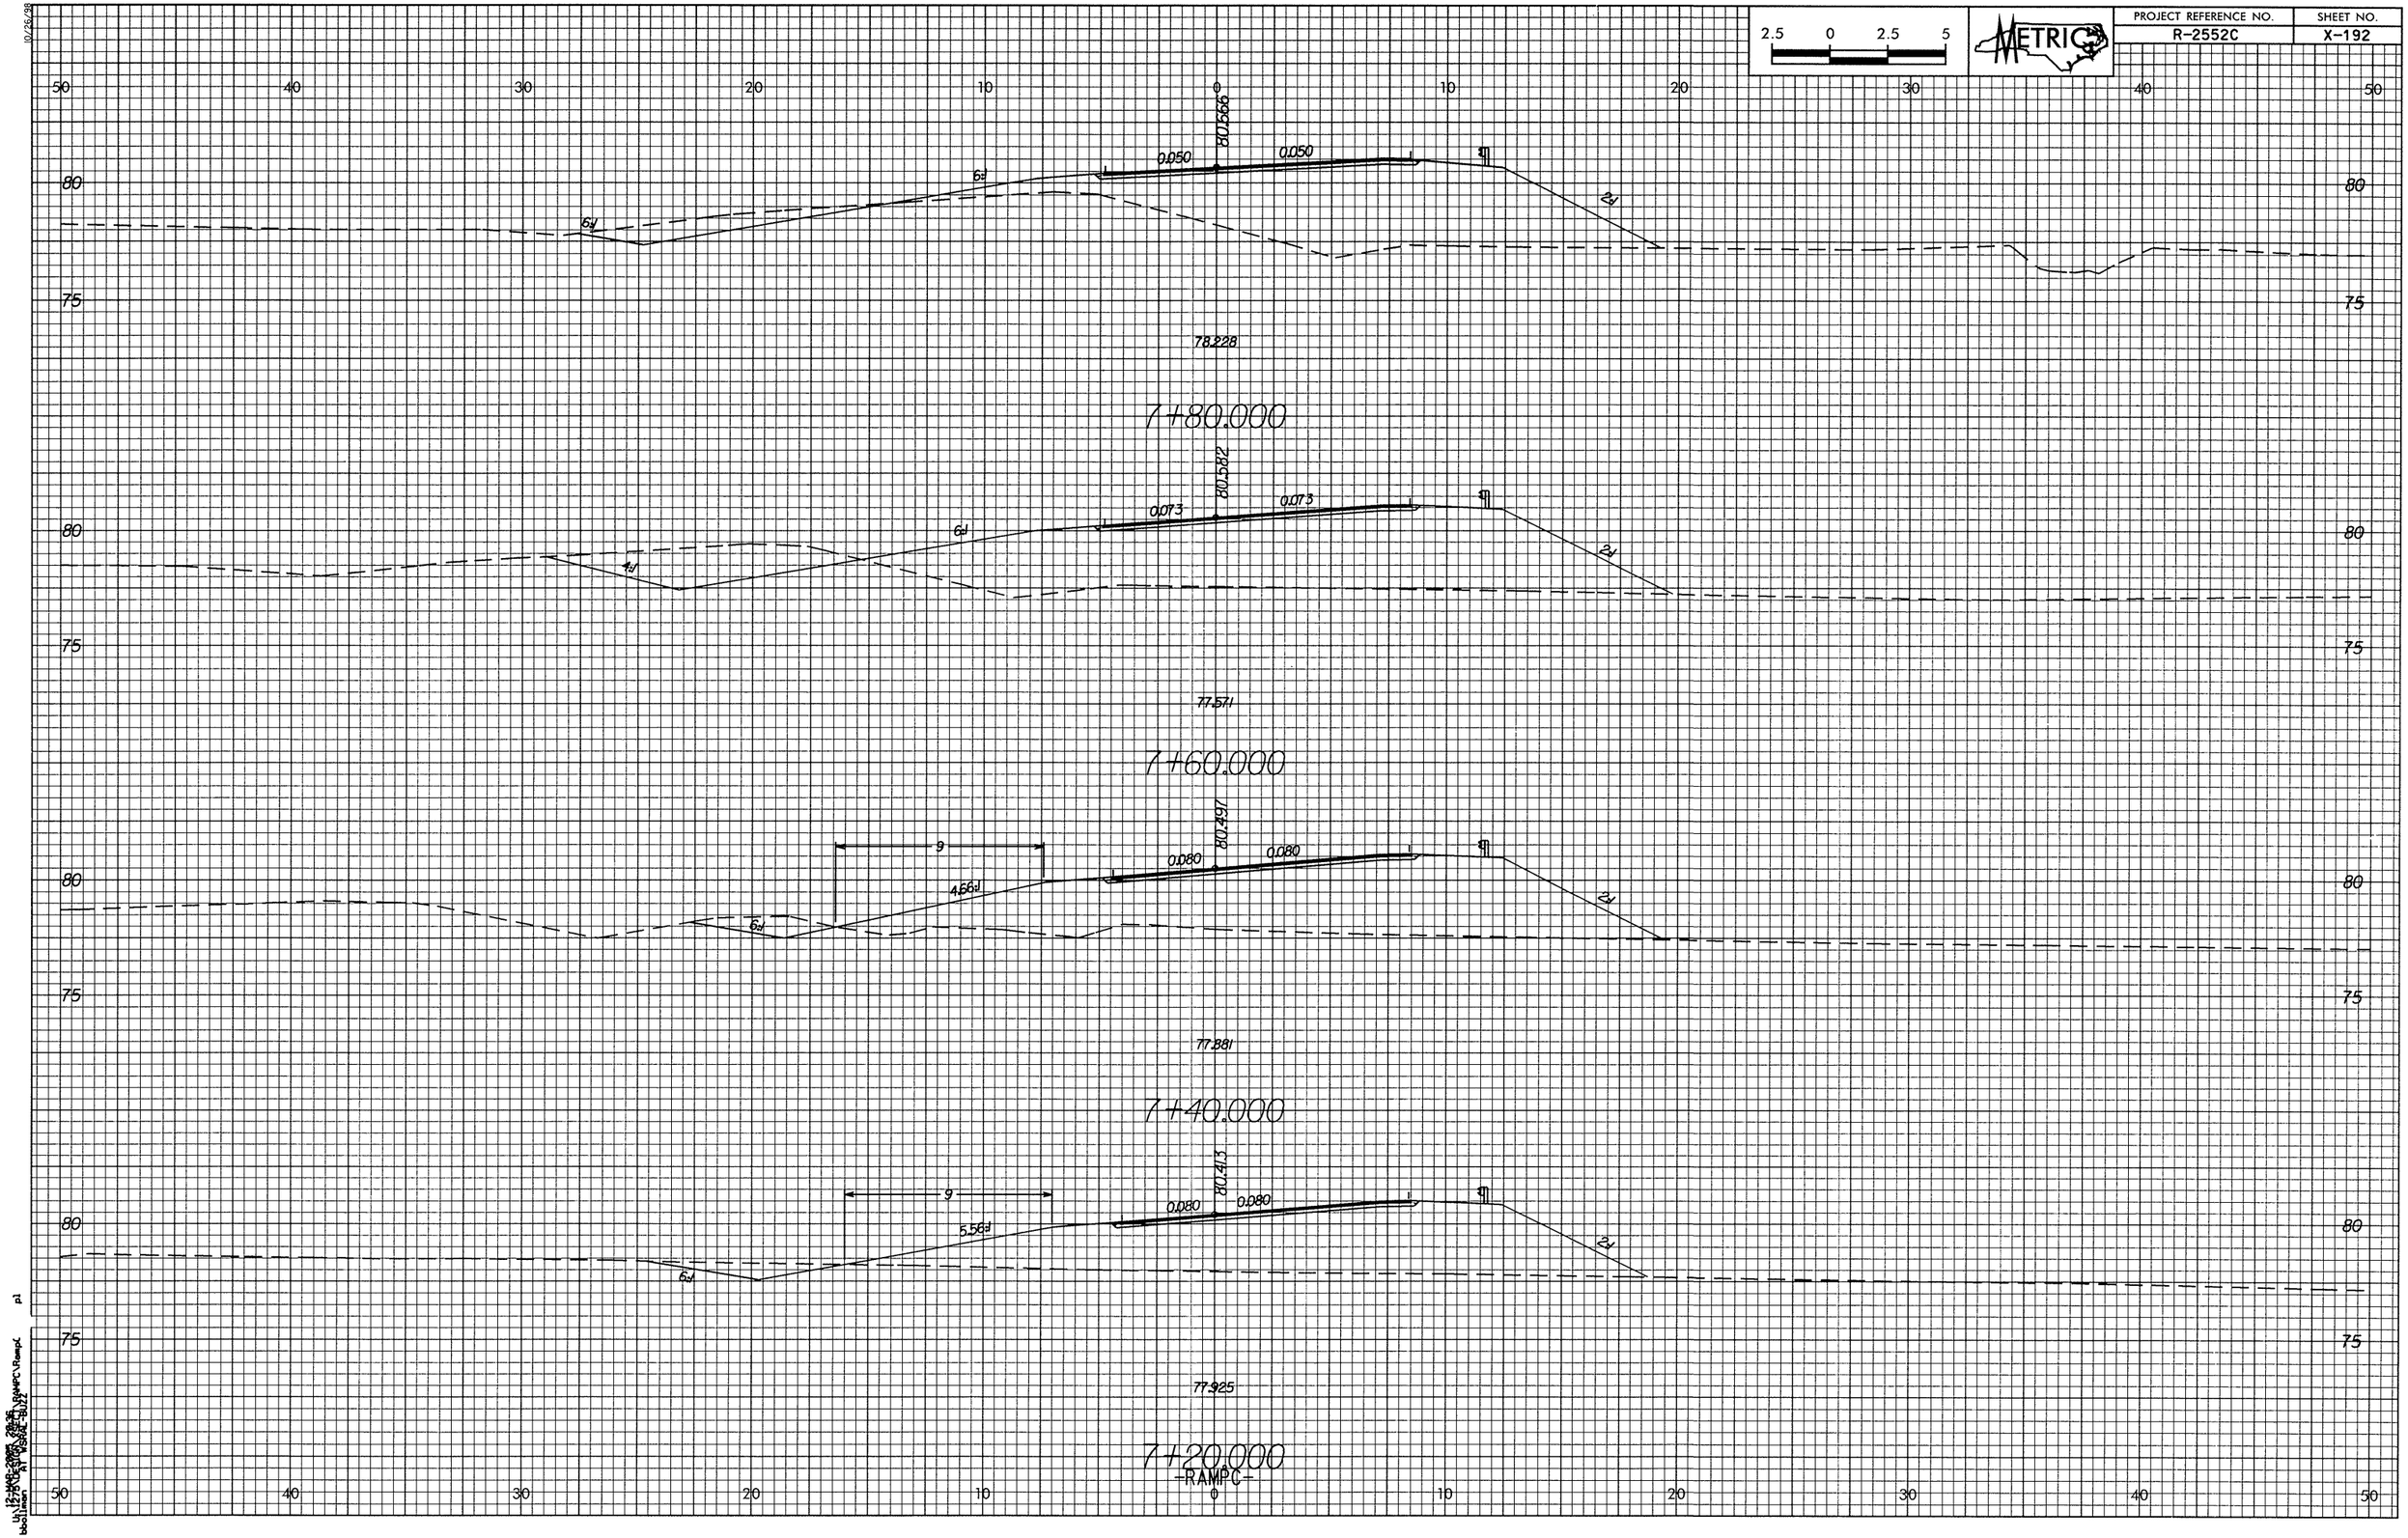

2.5 0 2.5 5
METRIC
PROJECT REFERENCE NO.
R-2552C
SHEET NO.
X-192
50 40 30 20 10 0 10 20 30 40 50
80
75
80.566
0.050
0.050
6:1
6:1
2:1
78.228
7+80.000
80.582
0.073
0.073
6:1
4:1
2:1
77.571
7+60.000
80.497
9
0.080
0.080
4.66:1
6:1
2:1
77.881
7+40.000
80.413
9
0.080
0.080
5.56:1
6:1
2:1
77.925
7+20.000
-RAMPC-