2.5 0 2.5 5 METRIC

PROJECT REFERENCE NO.	SHEET NO.
R-2552C	X-190

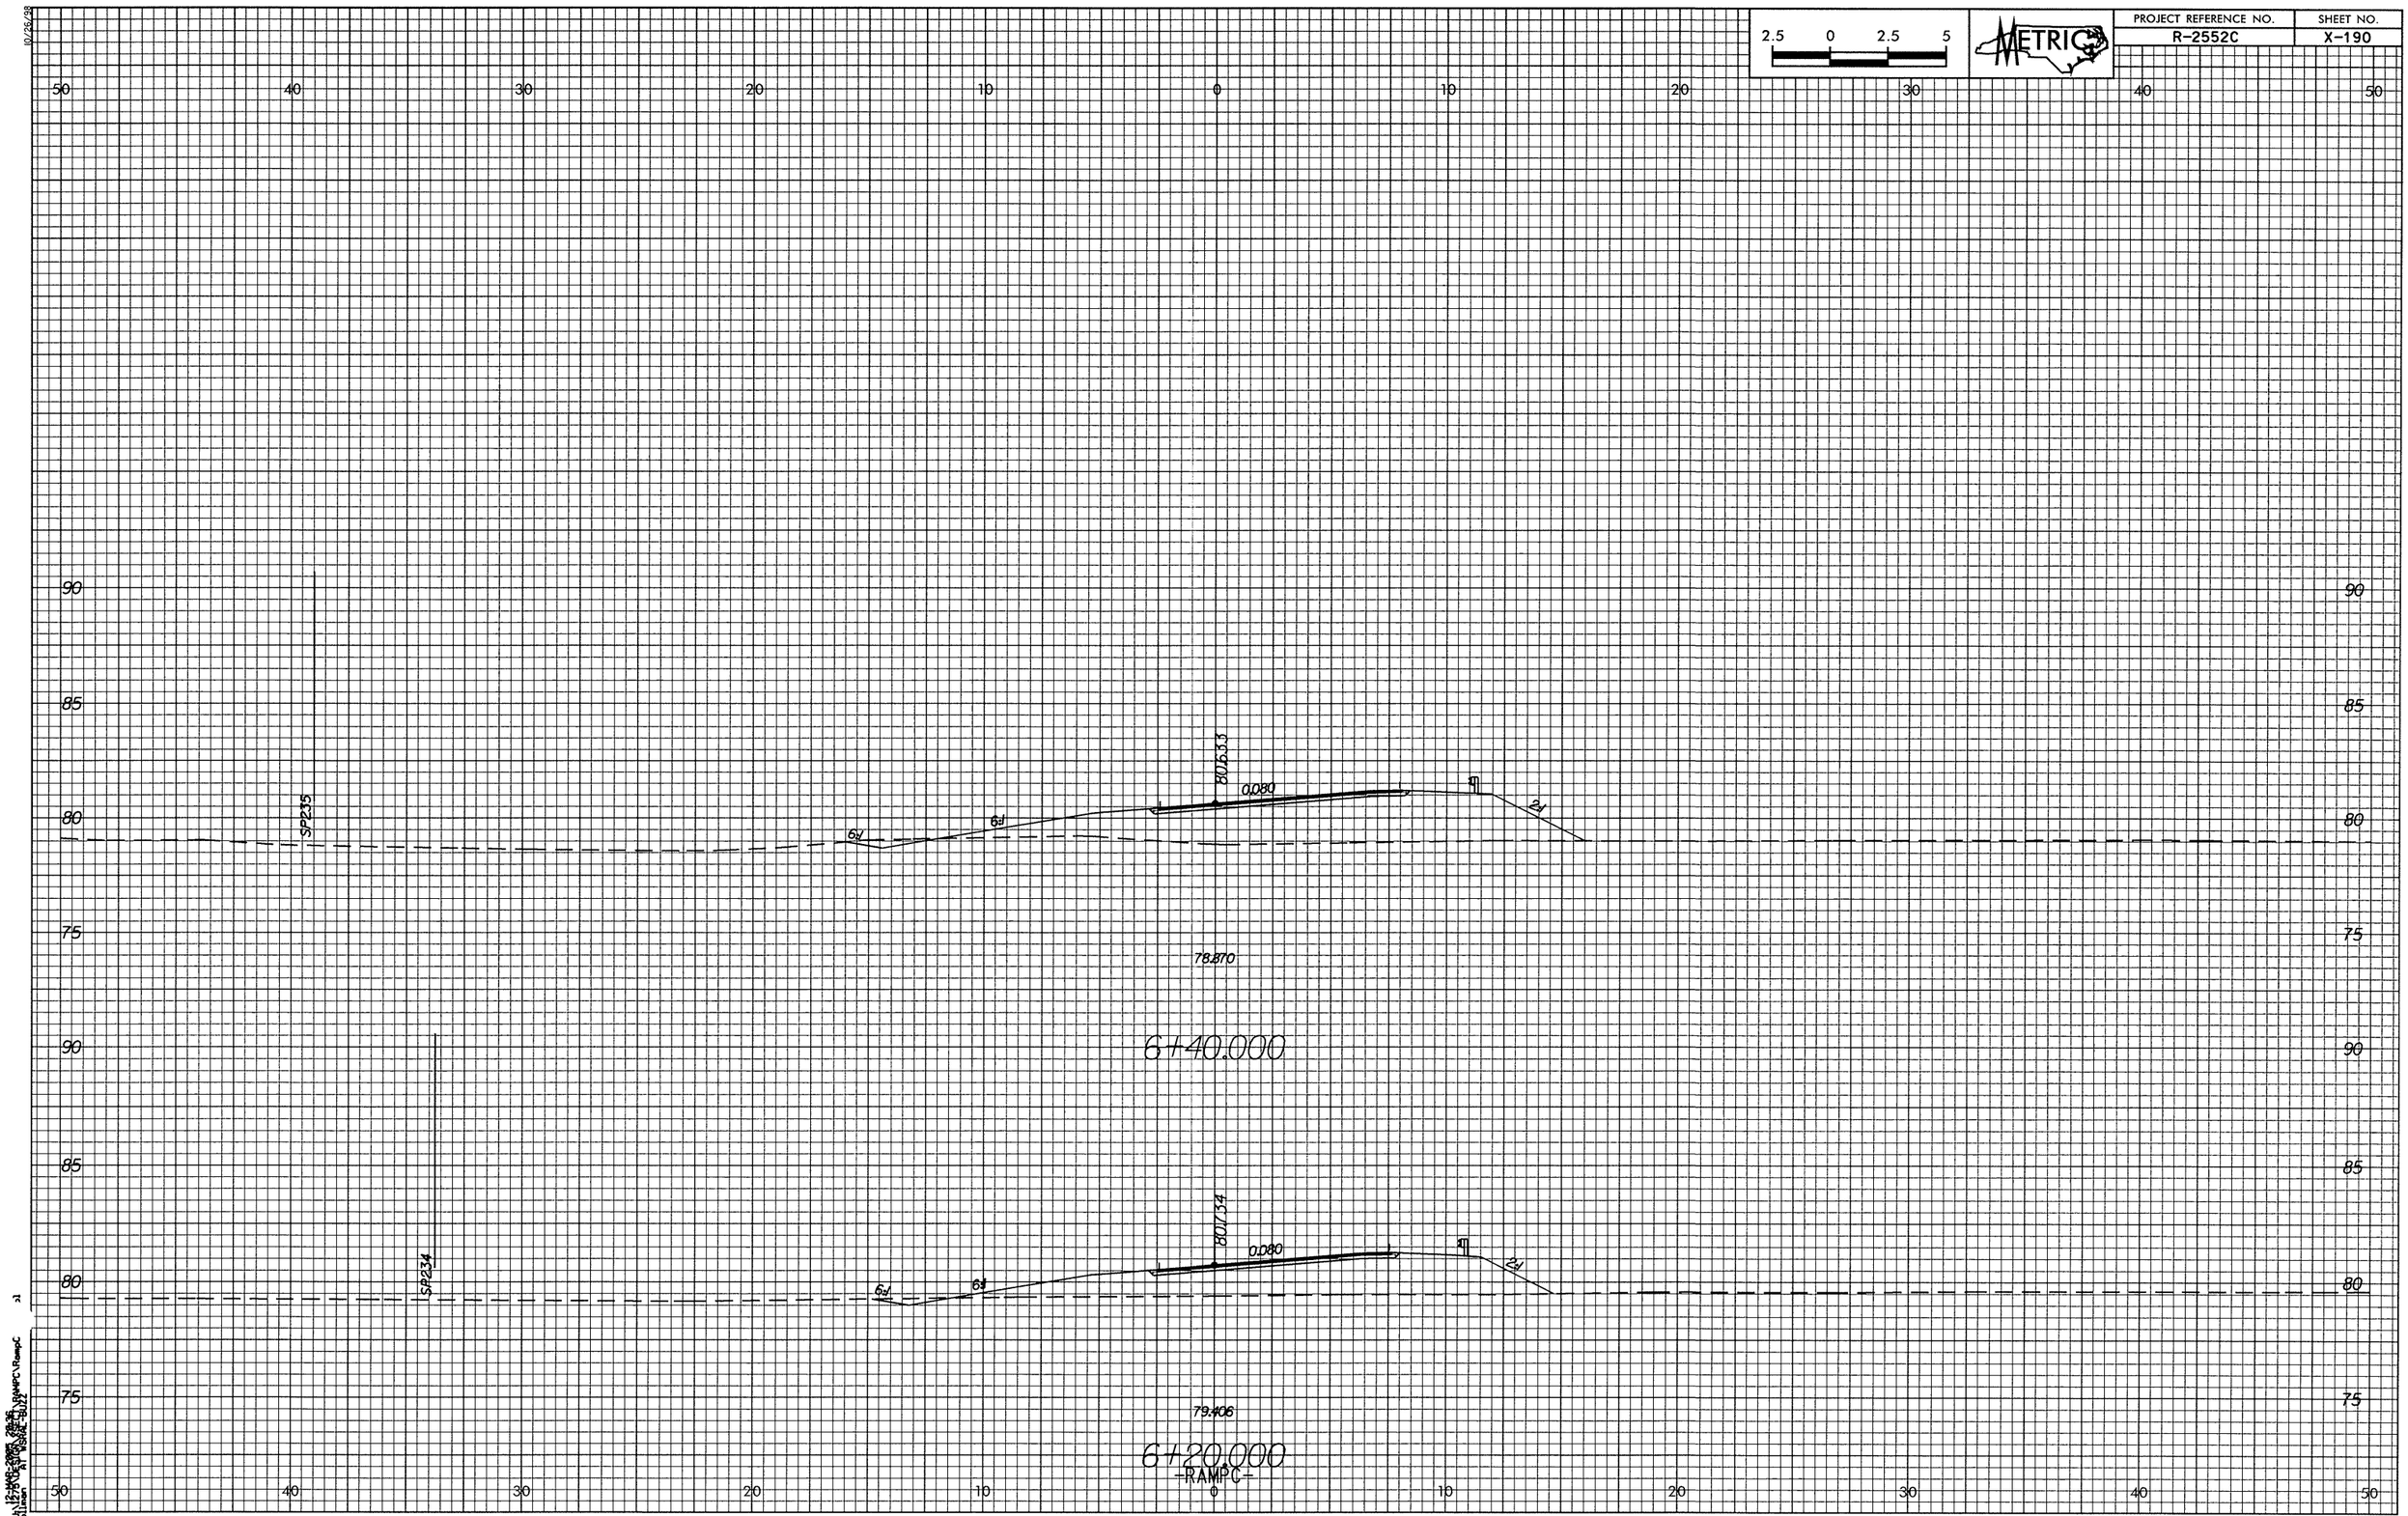

12:14:48 2/26/98 28.36
bb0218en
U:\pr\r2552c\dgn\RAMPC\RampC
X1