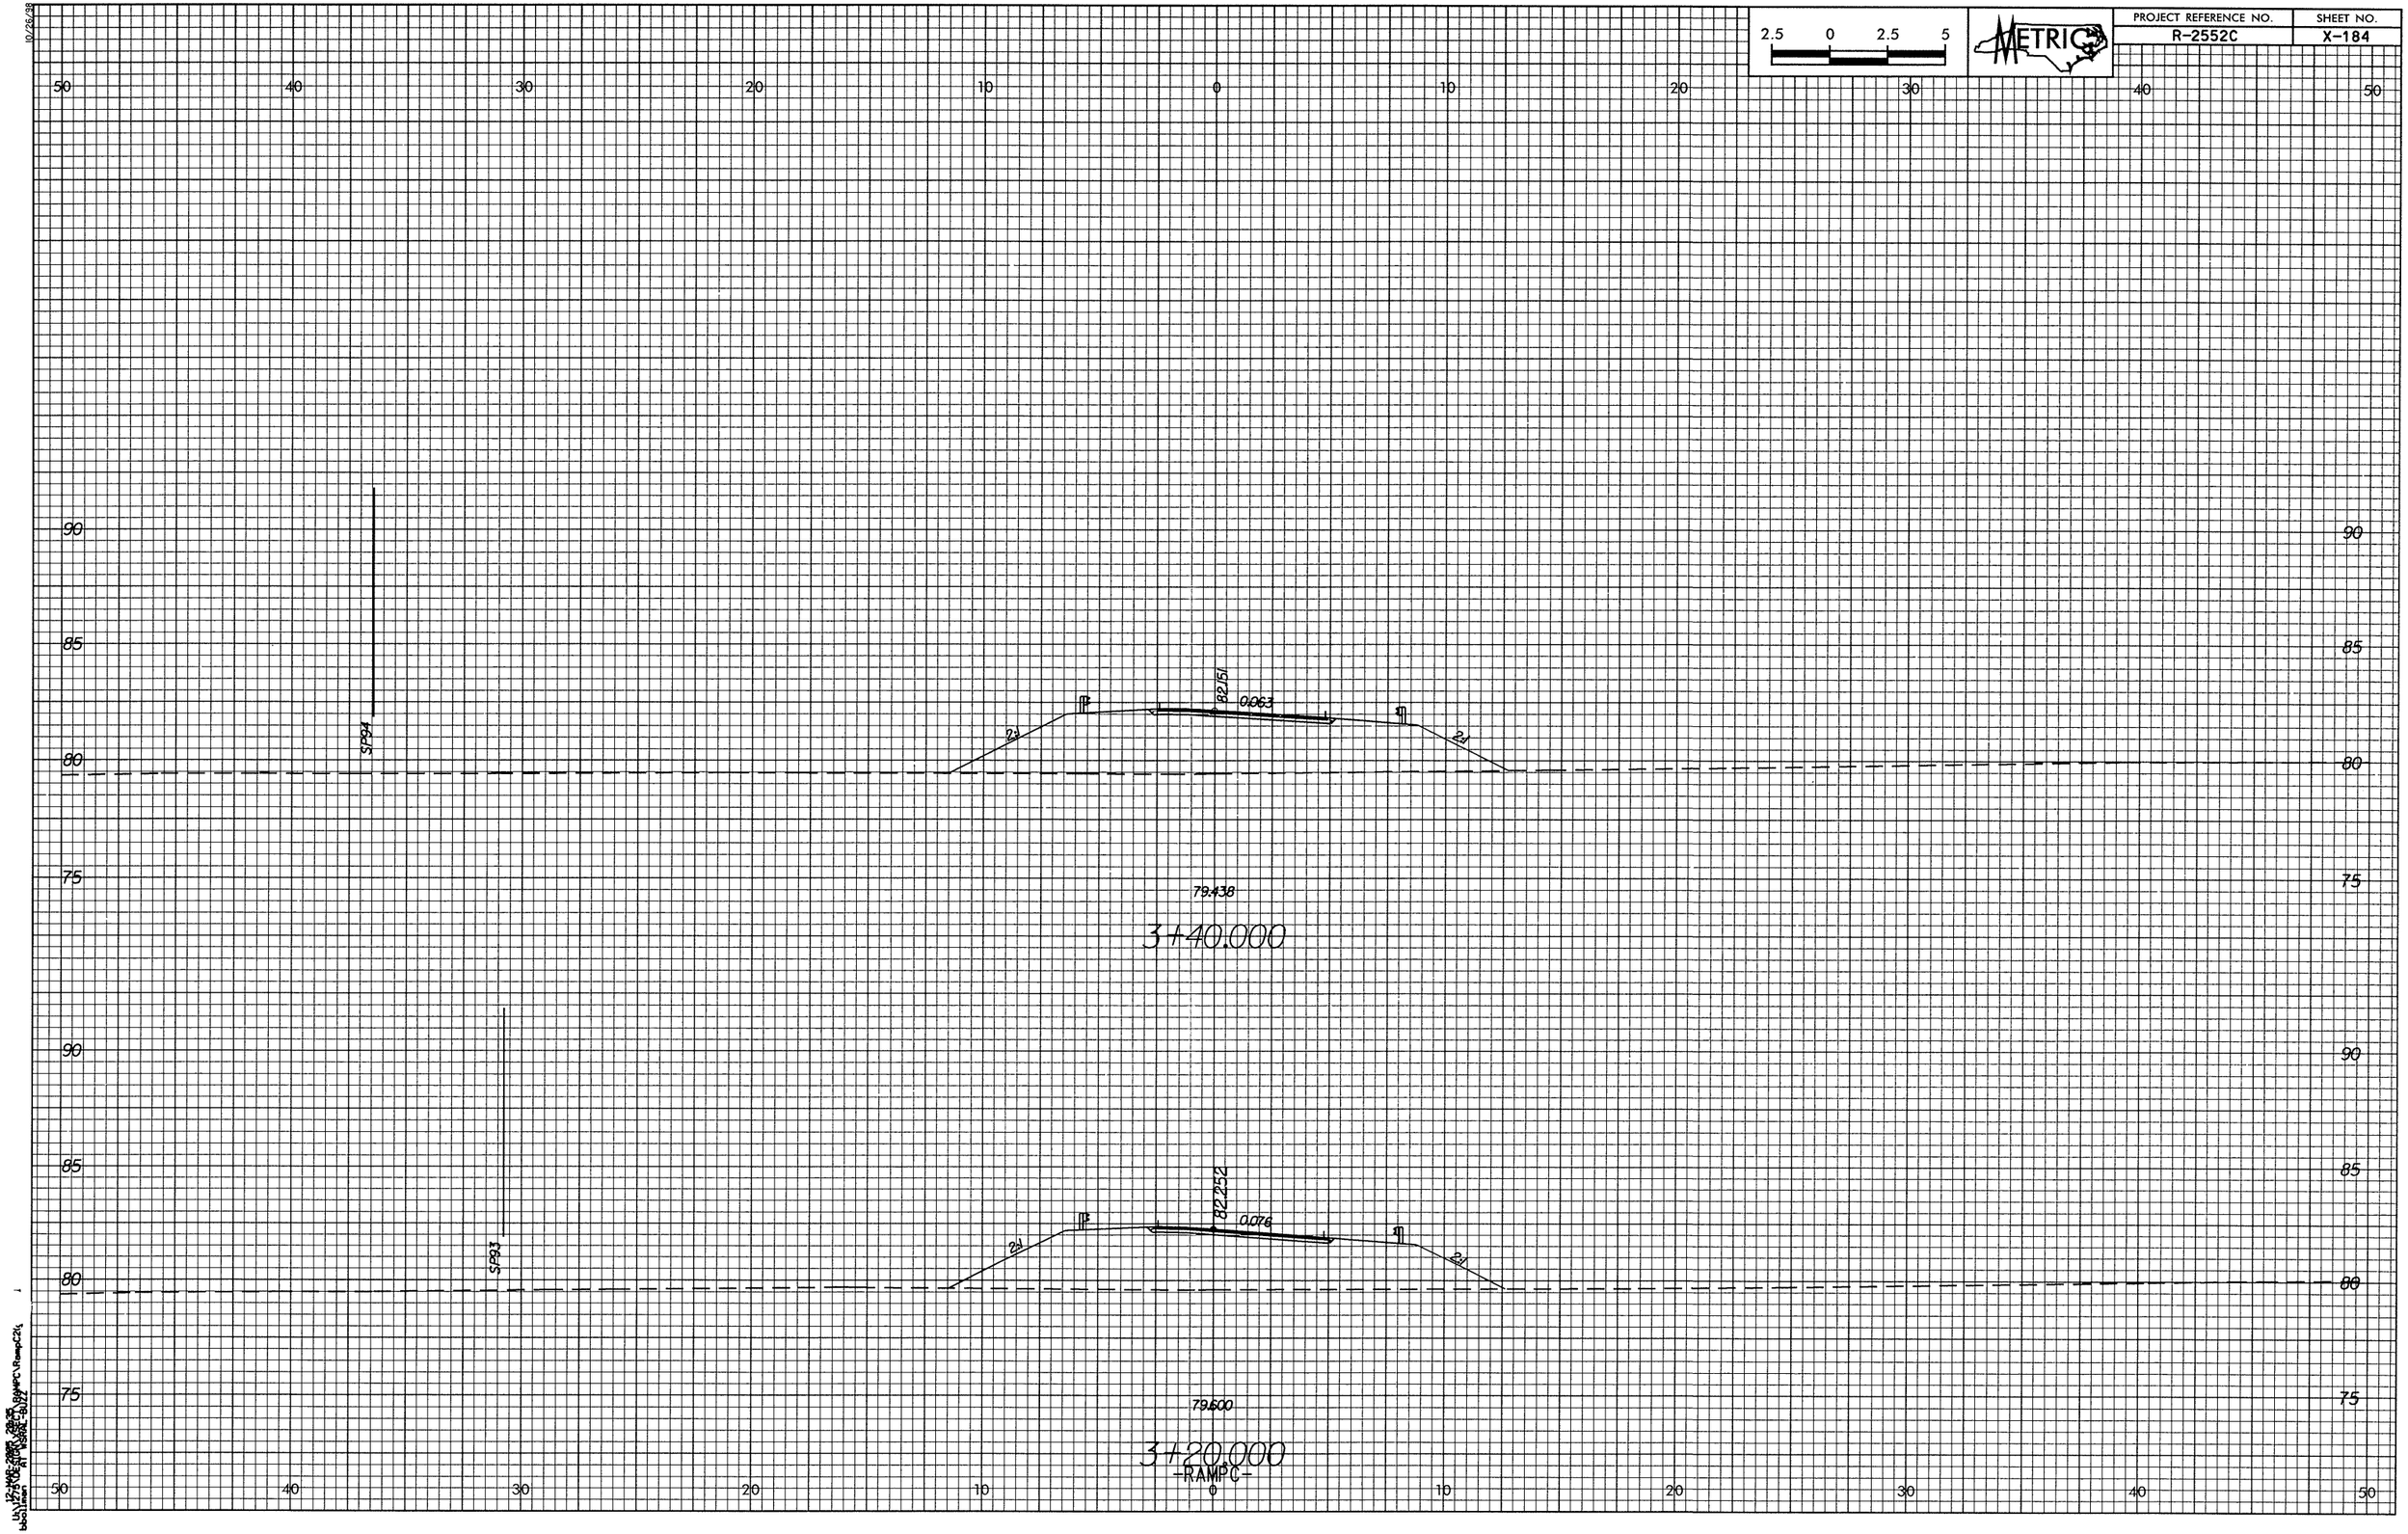

2.5 0 2.5 5
METRIC
PROJECT REFERENCE NO.
R-2552C
SHEET NO.
X-184
50 40 30 20 10 0 10 20 30 40 50
90
85
80
75
SP94
82.151
0.063
2:1
2:1
79.438
3+40.000
SP93
82.252
0.076
2:1
2:1
79.600
3+20.000
-RAMPC-