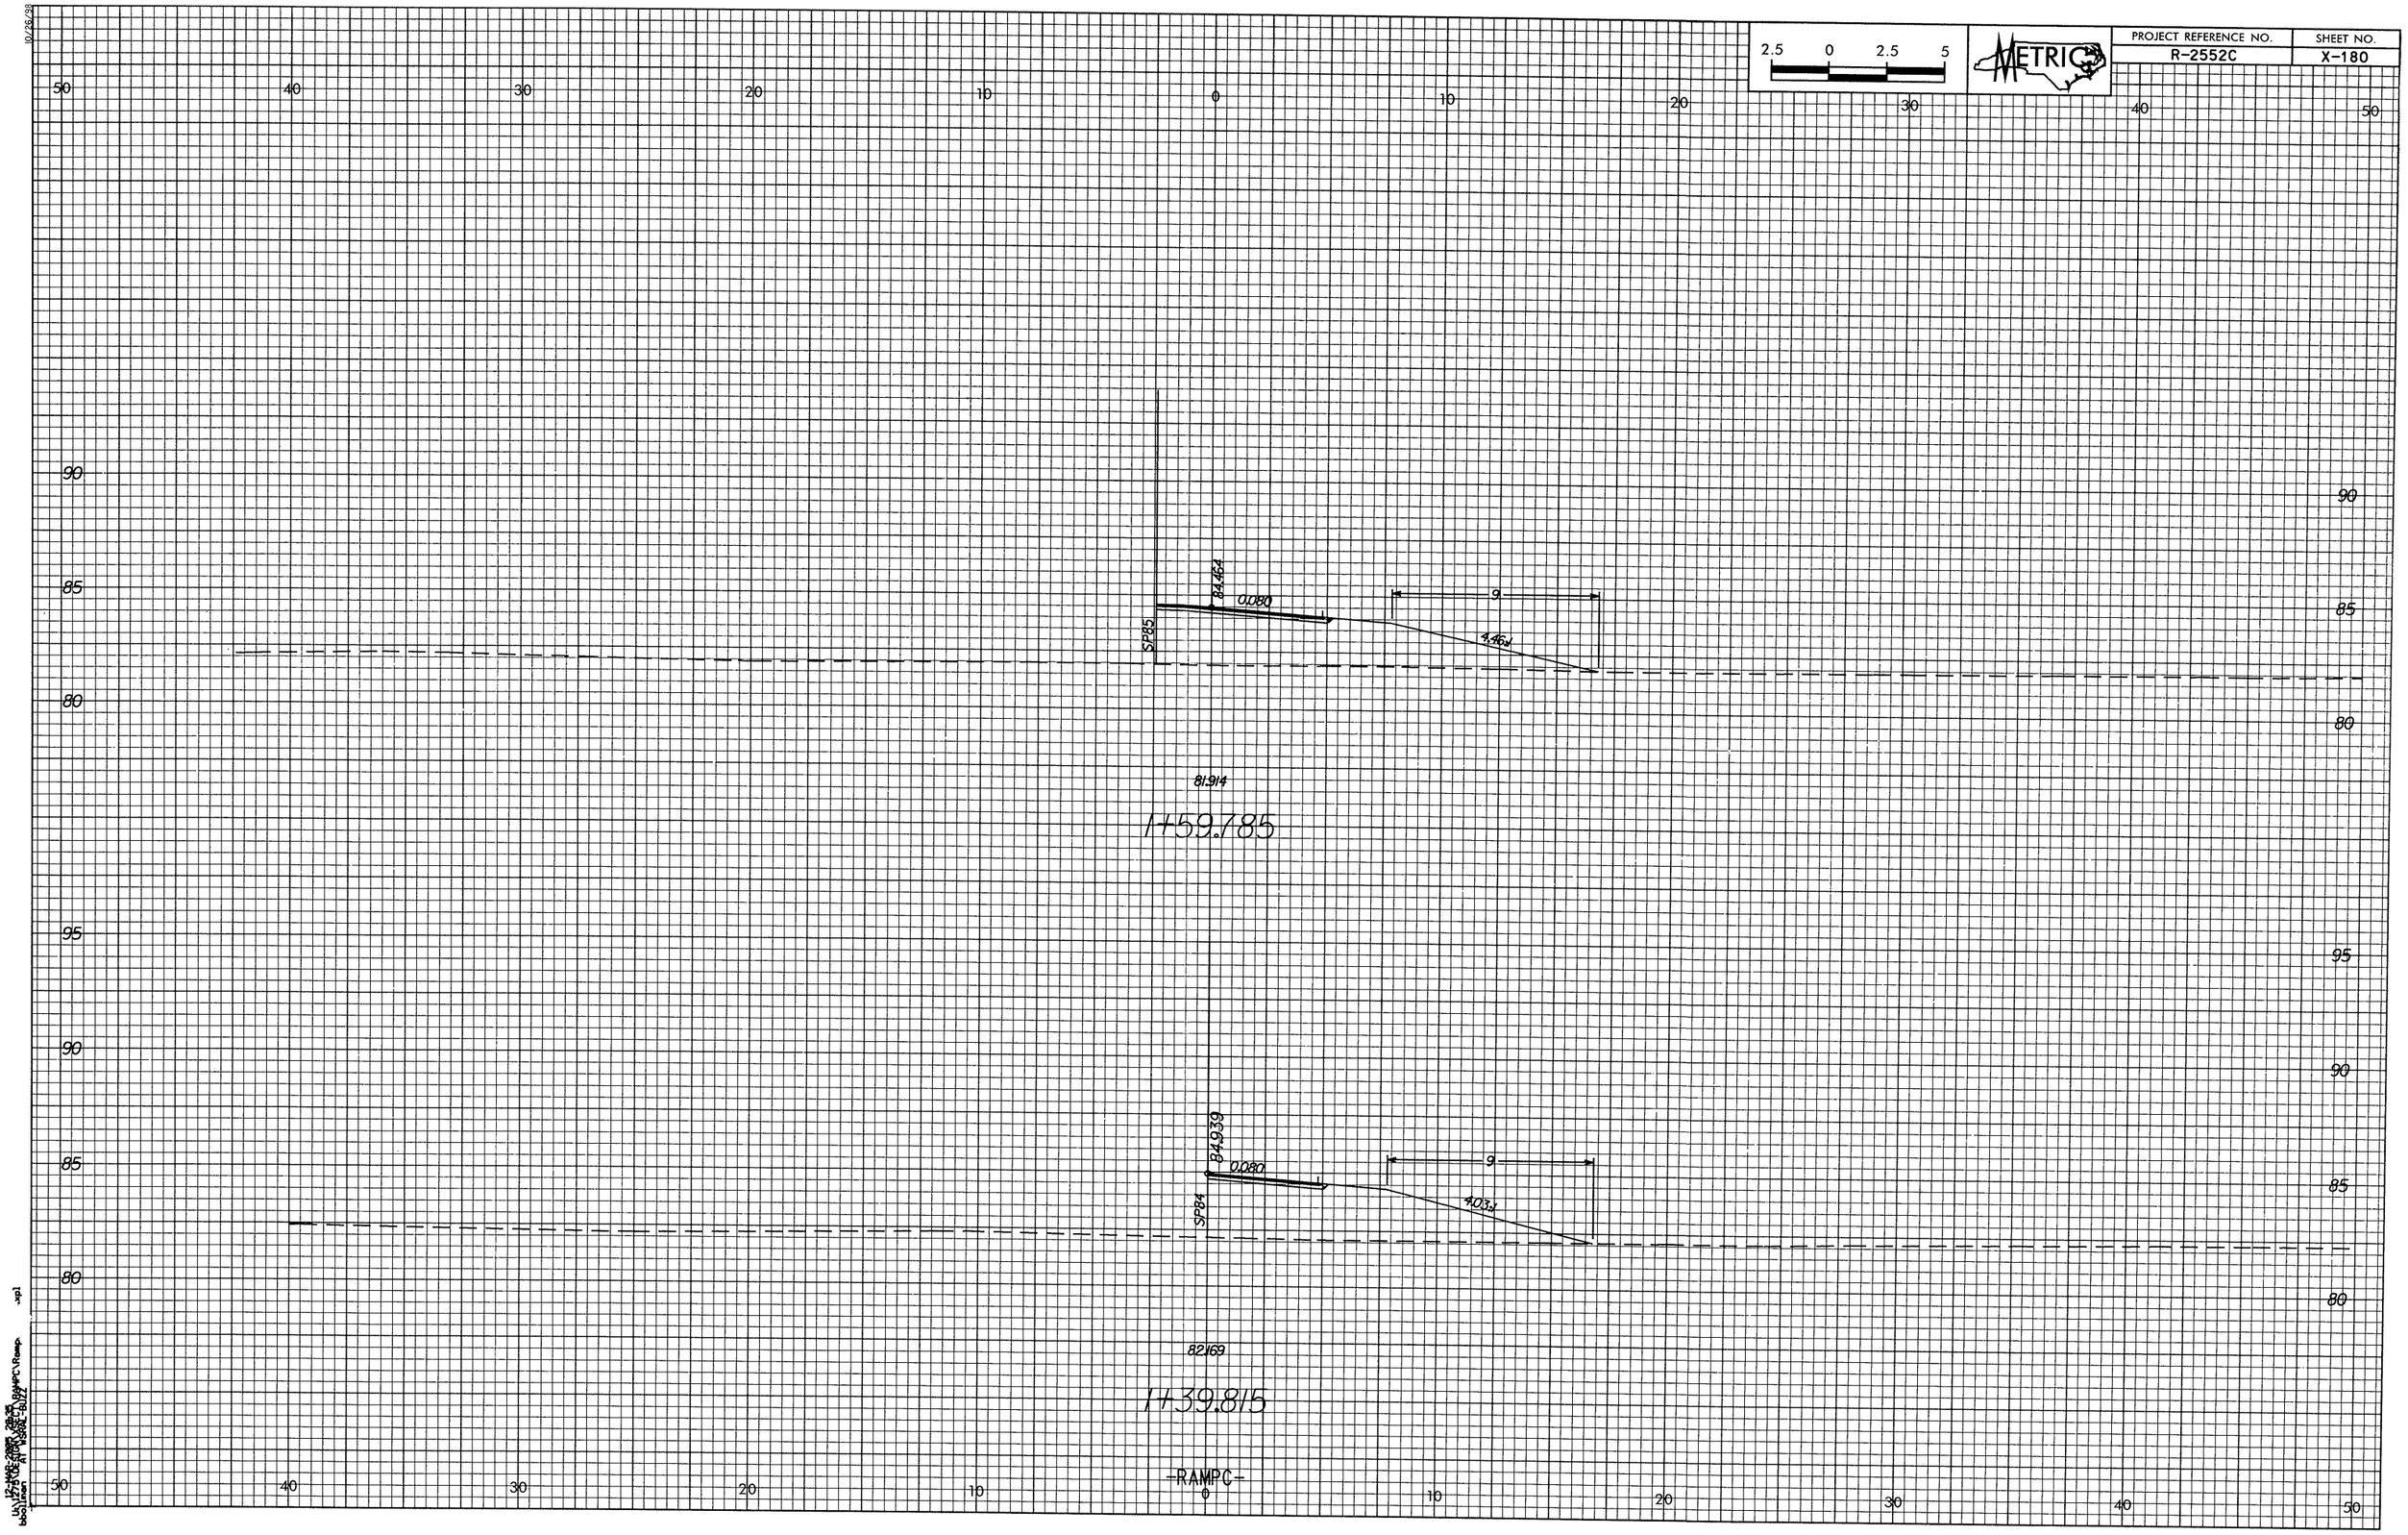

2.5 0 2.5 5
METRIC
PROJECT REFERENCE NO.
R-2552C
SHEET NO.
X-180
50 40 30 20 10 0 10 20 30 40 50
90
85
80
84.464
0.080
9
4.46:1
SP85
81.914
1+59.785
95
90
85
80
84.939
0.080
9
4.03:1
SP84
82.169
1+39.815
-RAMPC-