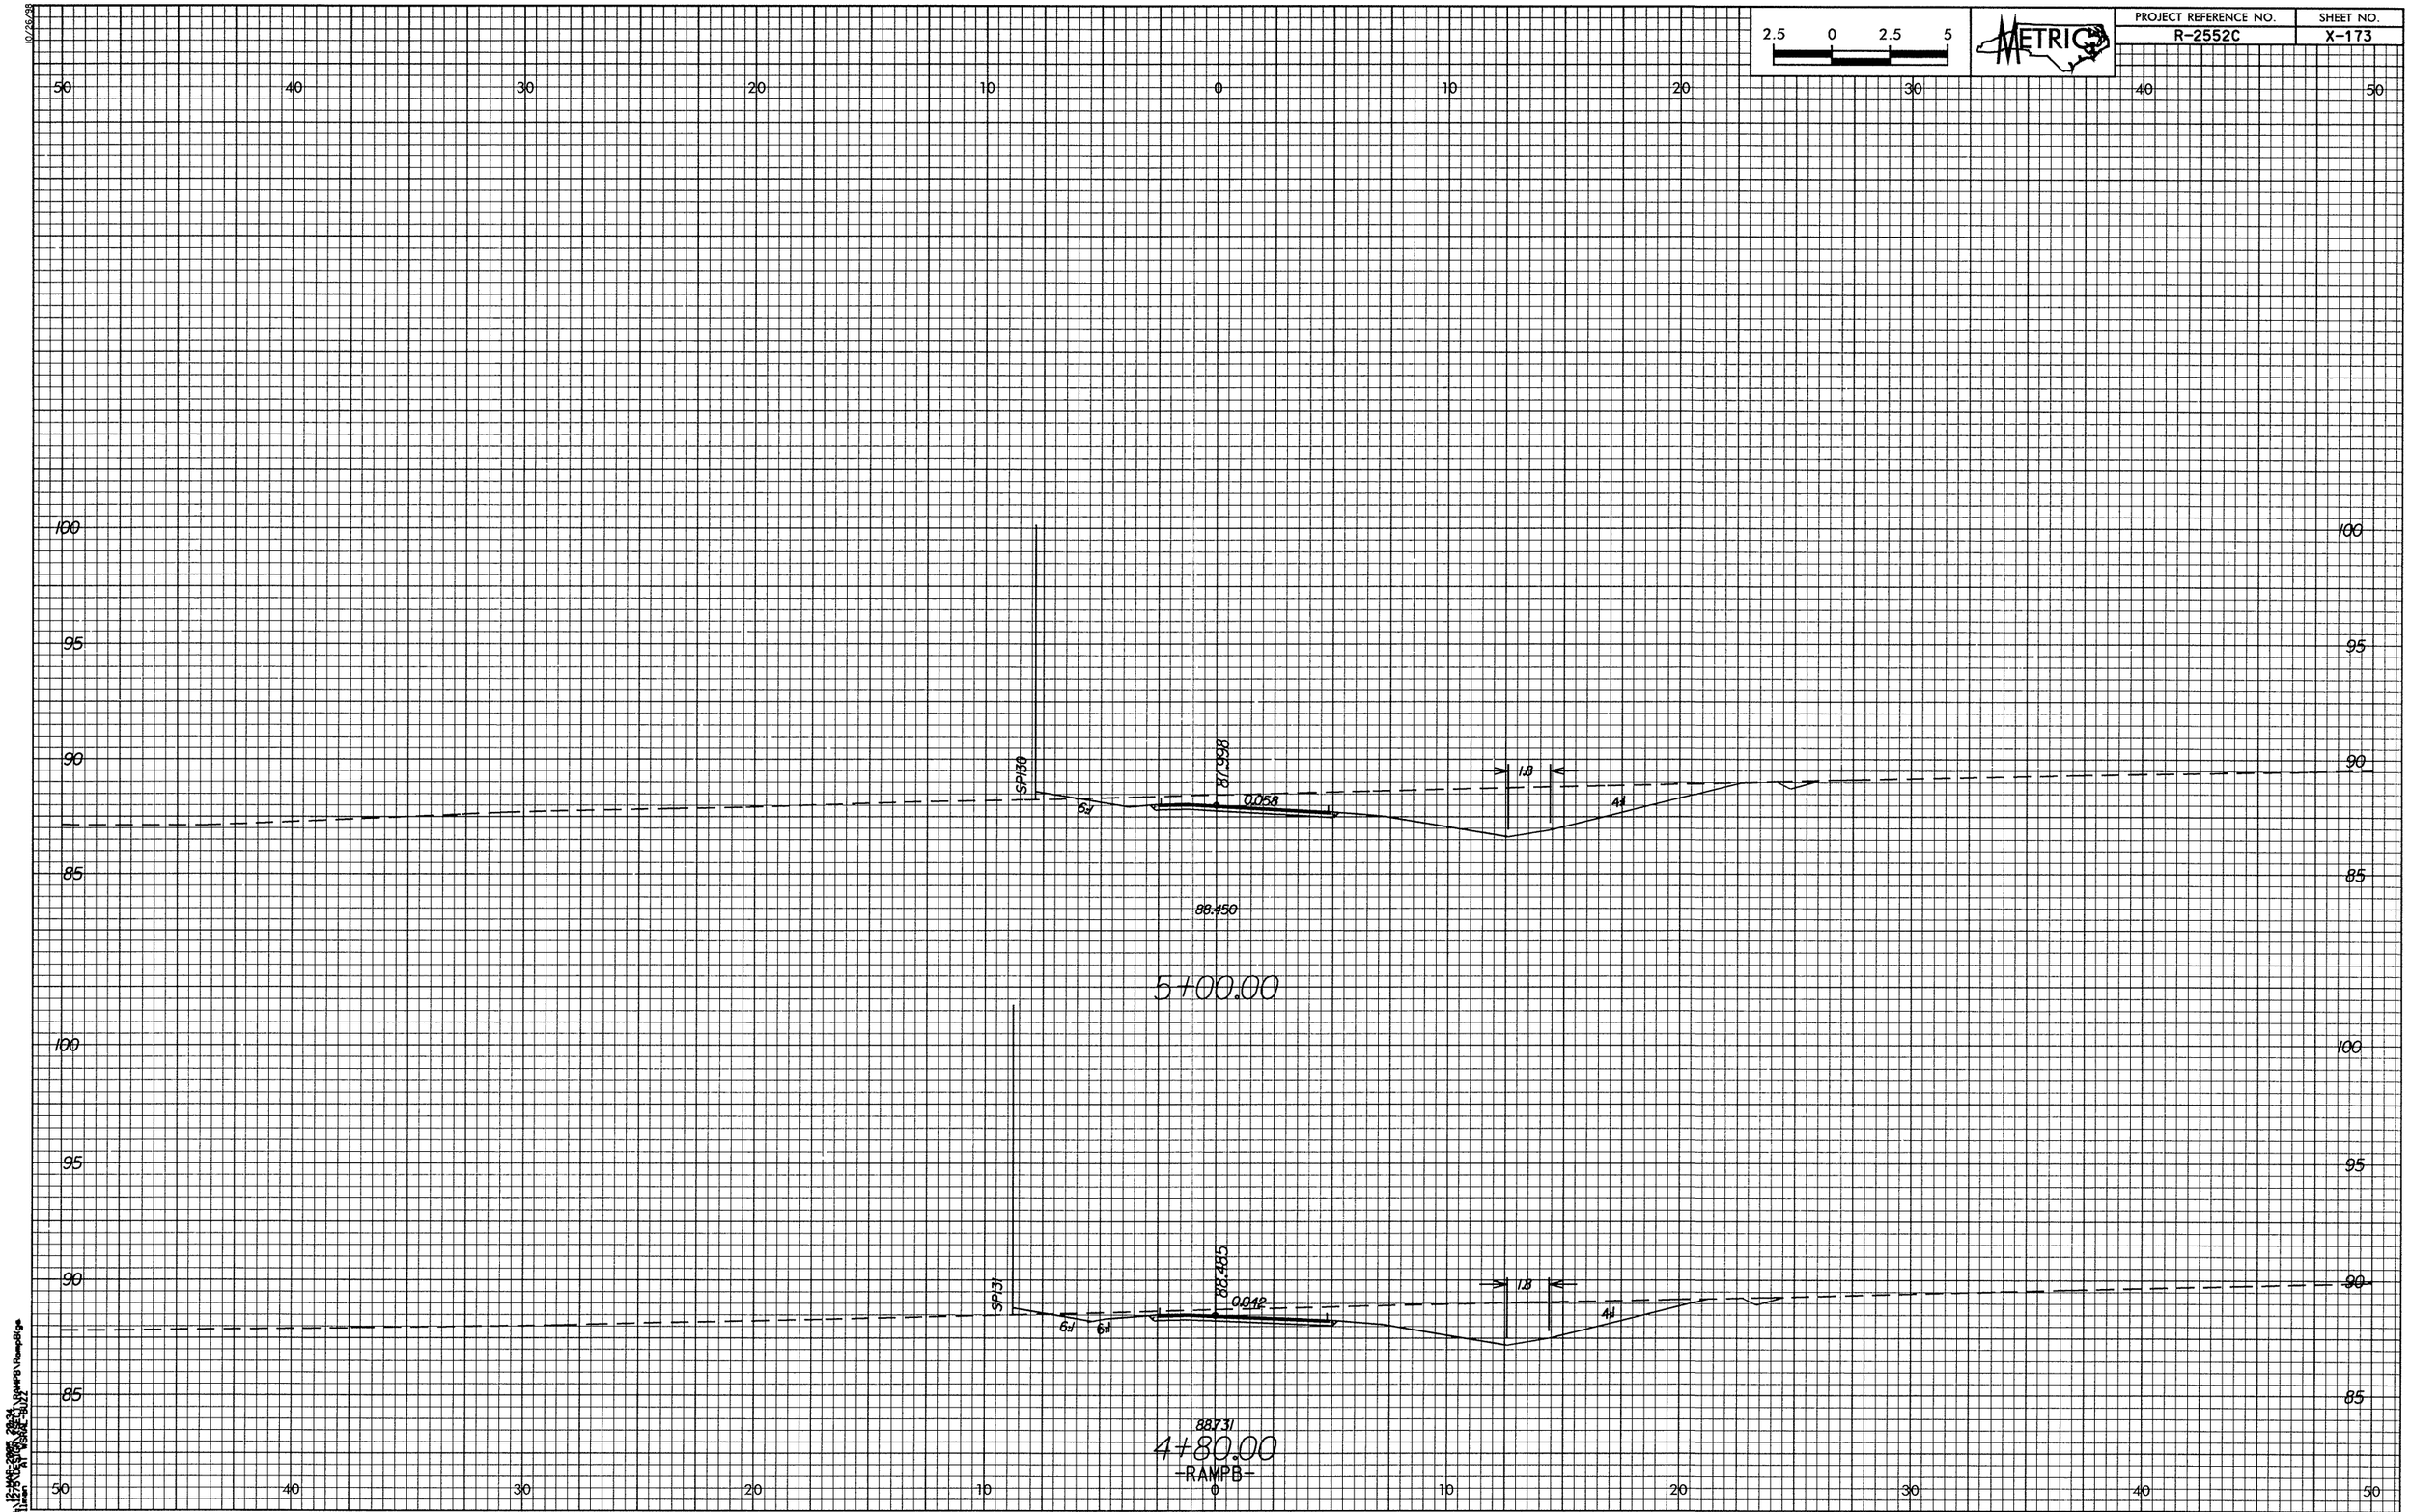

2.5 0 2.5 5
METRIC
PROJECT REFERENCE NO.
R-2552C
SHEET NO.
X-173
50 40 30 20 10 0 10 20 30 40 50
100
95
90
85
SP130
87.998
0.058
6:1
1.8
4:1
88.450
5+00.00
SP131
88.485
0.042
6:1
6:1
1.8
4:1
88.731
4+80.00
-RAMPB-