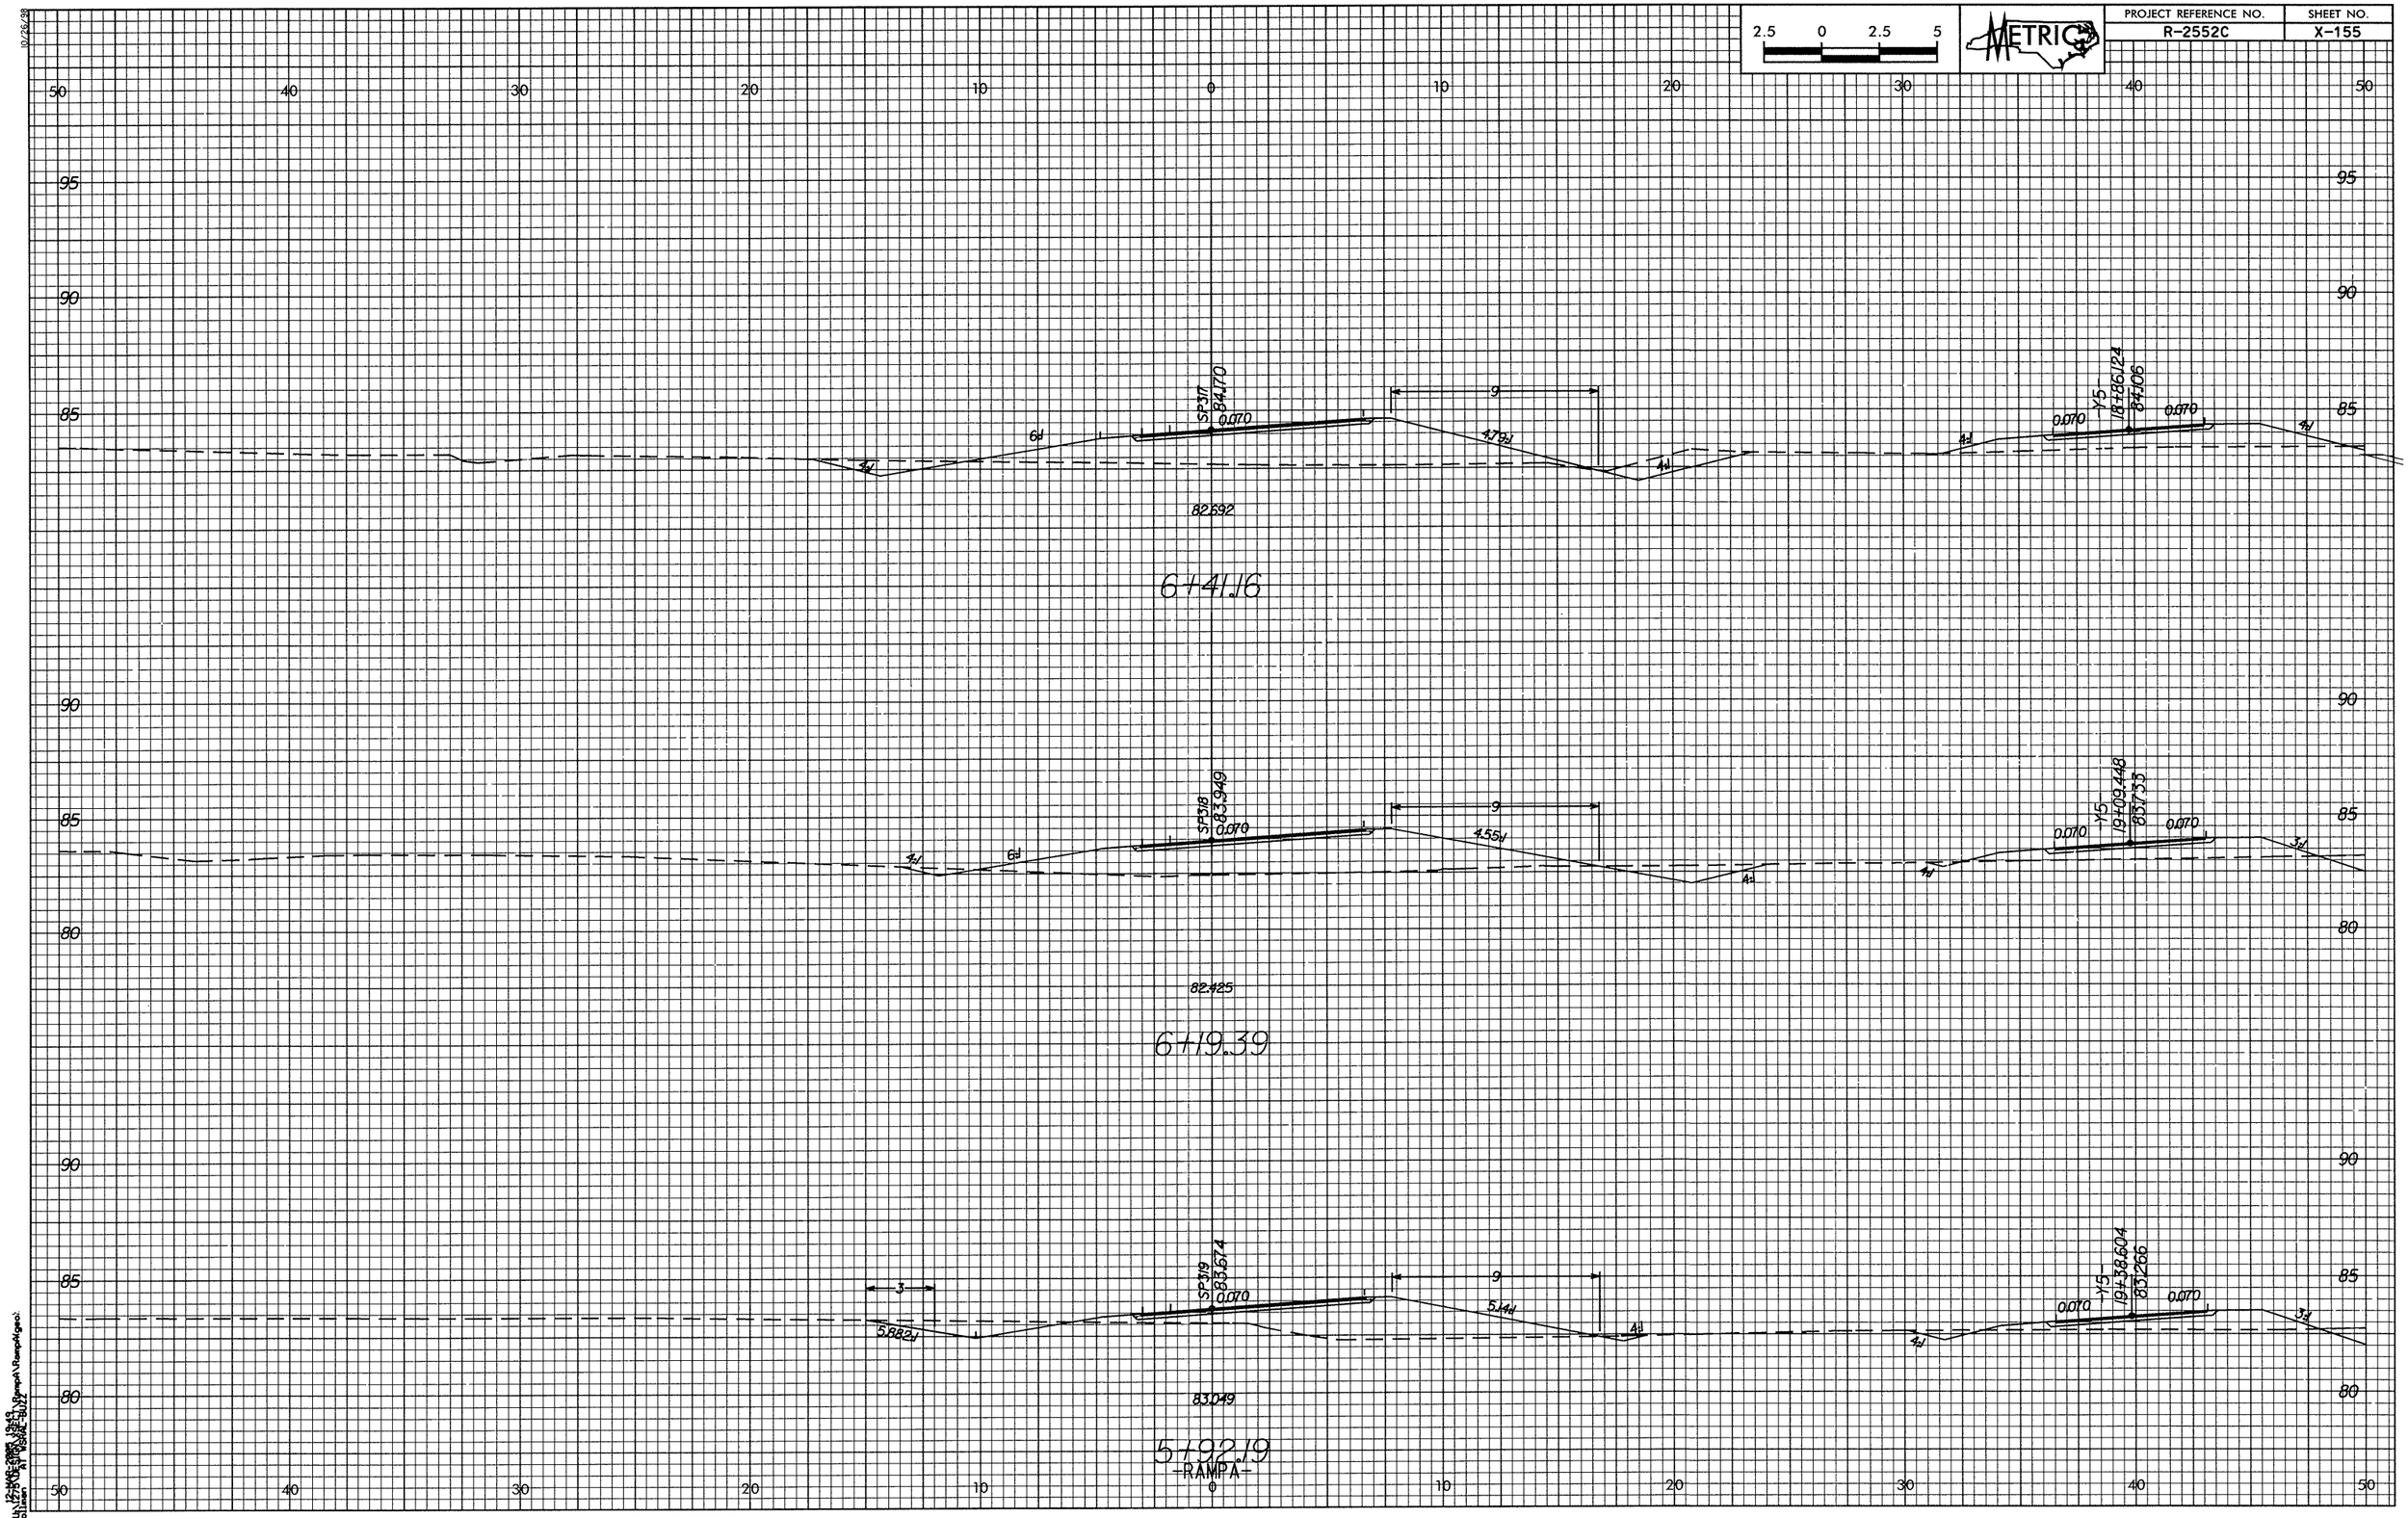

2.5 0 2.5 5
METRIC
PROJECT REFERENCE NO.
R-2552C
SHEET NO.
X-155
SP317
84.170
0.070
9
4.79:1
6:1
4:1
Y5
18+86.124
84.106
82.692
6+41.16
SP318
83.949
4.55:1
Y5
19+09.448
83.733
3:1
82.425
6+19.39
SP319
83.674
5.14:1
5.882:1
Y5
19+38.604
83.266
83.049
5+92.19
-RAMPA-