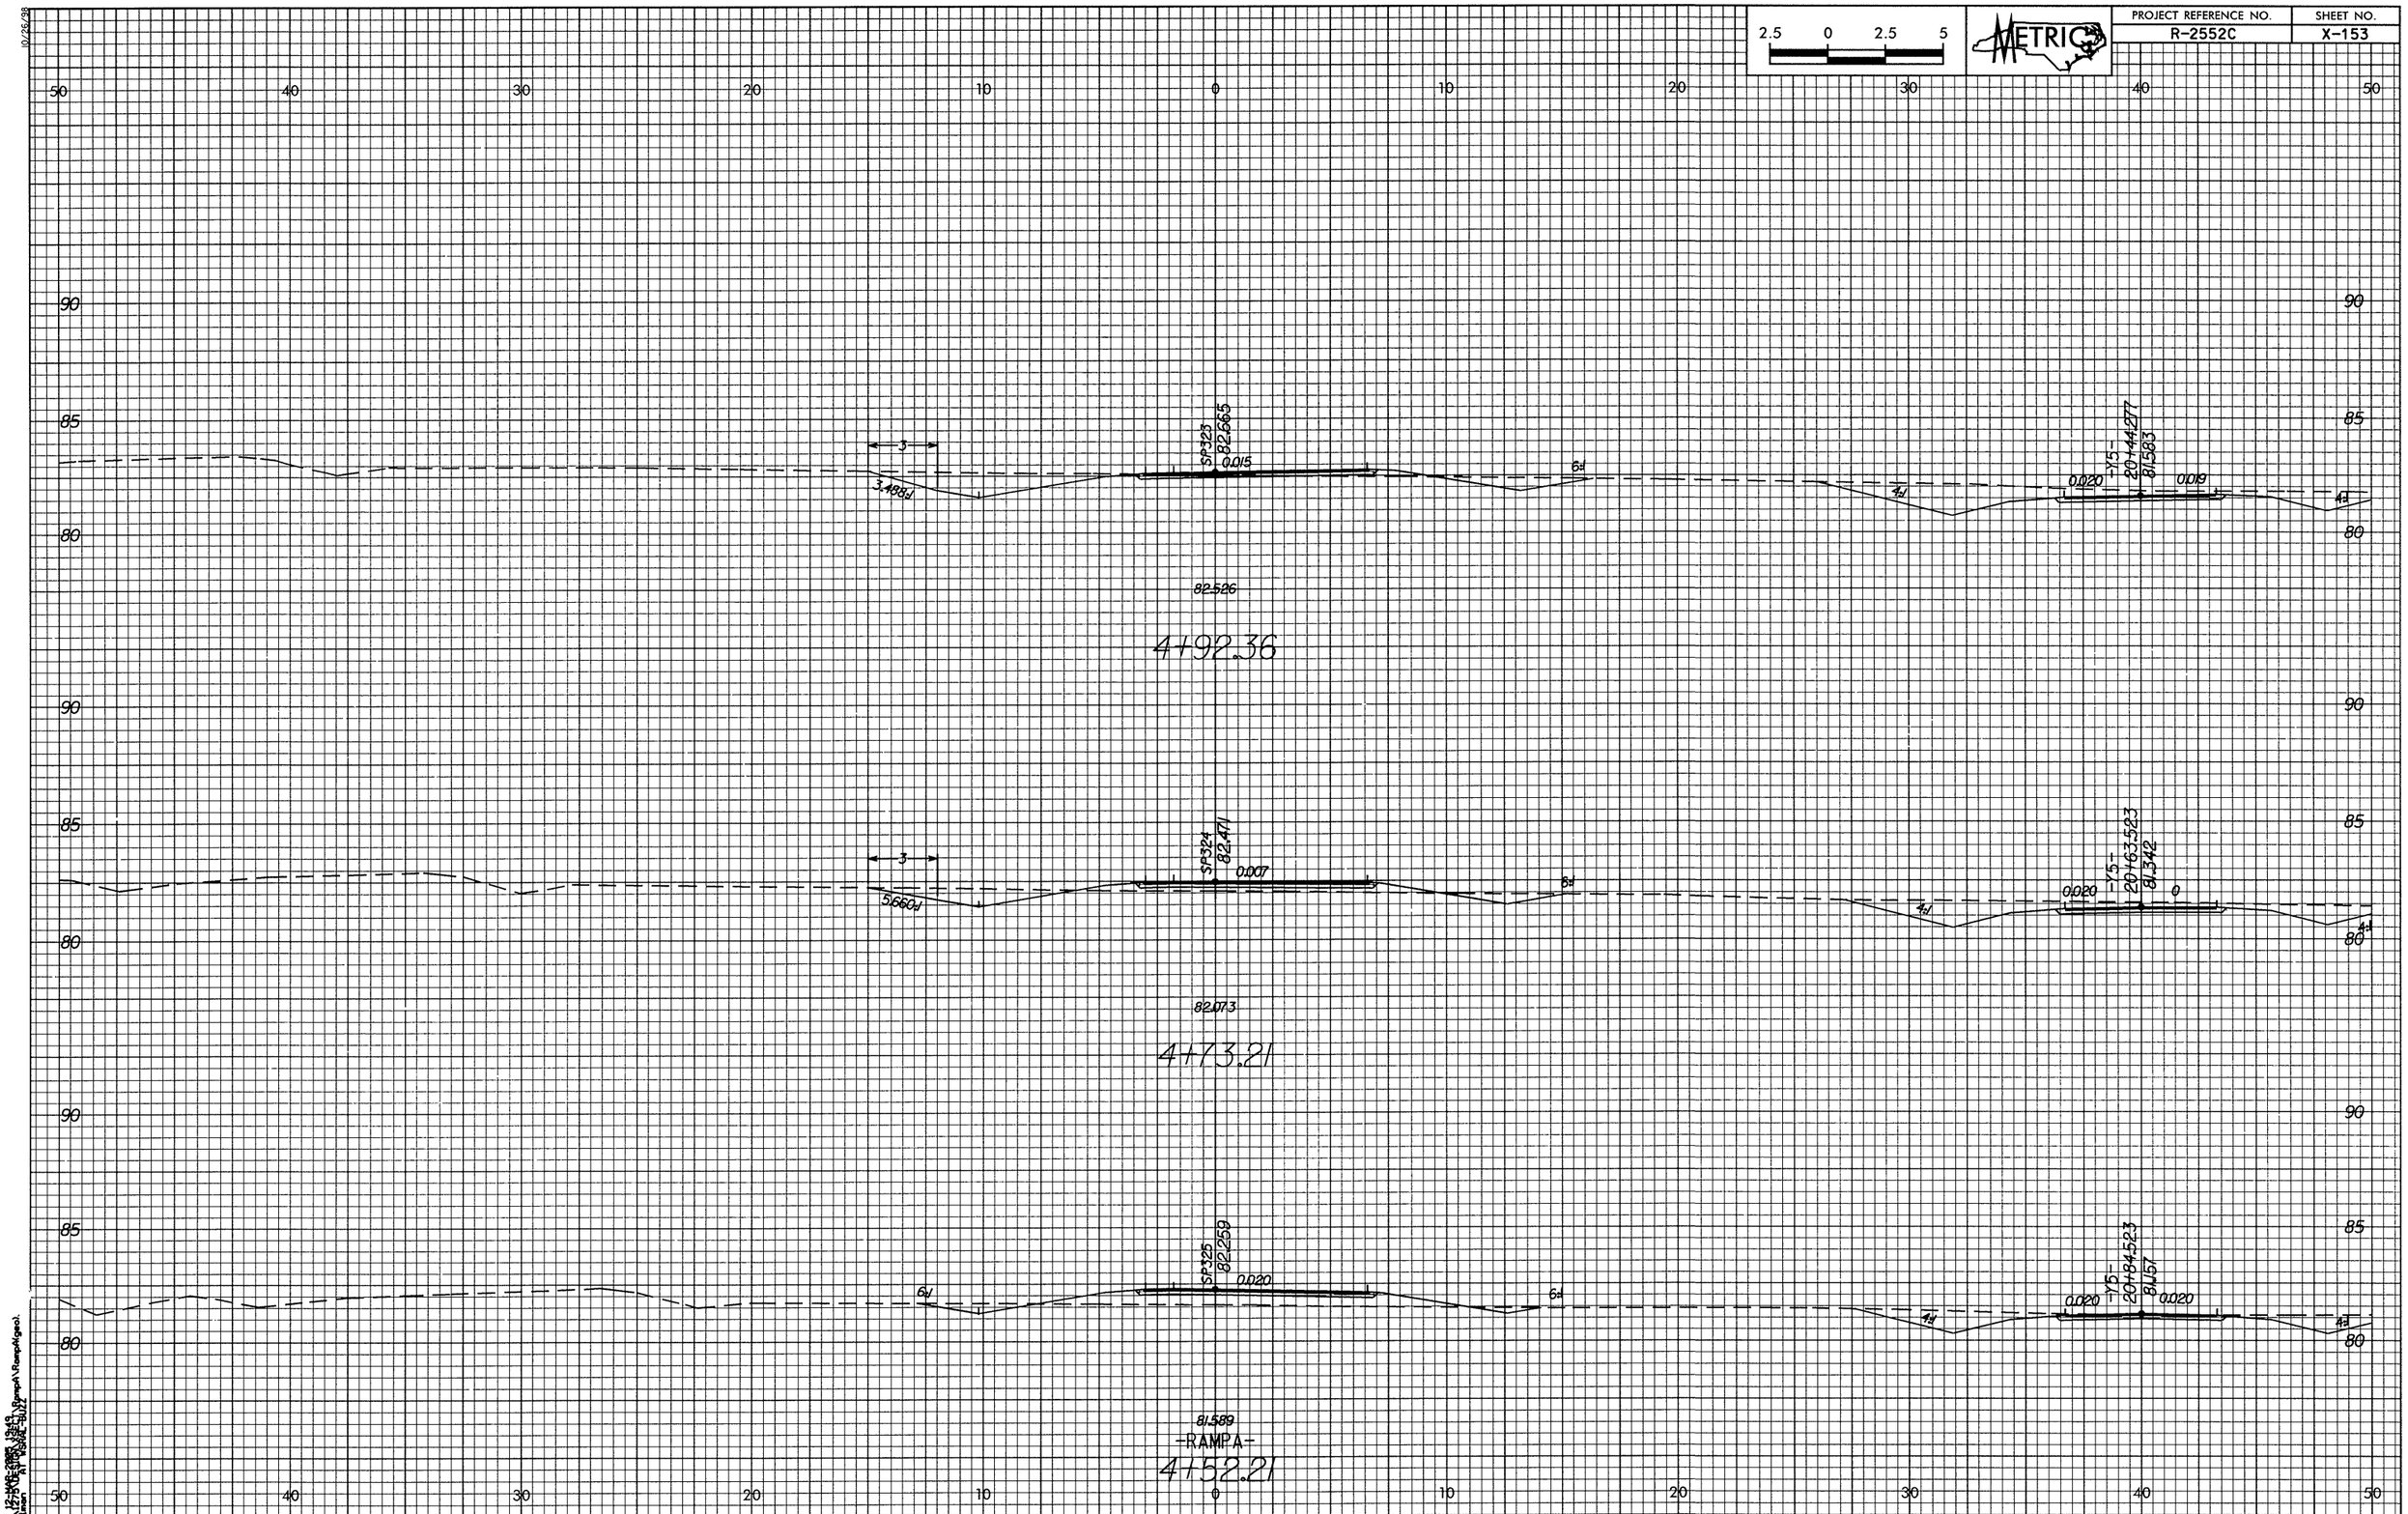

2.5 0 2.5 5
METRIC
PROJECT REFERENCE NO.
R-2552C
SHEET NO.
X-153
SP323
82.665
0.015
3.488:1
-Y5-
20+44.277
81.583
0.020
0.019
82.526
4+92.36
SP324
82.471
0.007
5.660:1
-Y5-
20+63.523
81.342
0.020
0
82.073
4+73.21
SP325
82.259
0.020
-Y5-
20+84.523
81.157
0.020
0.020
81.589
-RAMPA-
4+52.21