PROJECT REFERENCE NO.	SHEET NO.
R-2552C	X-144

2.5 0 2.5 5

METRIC

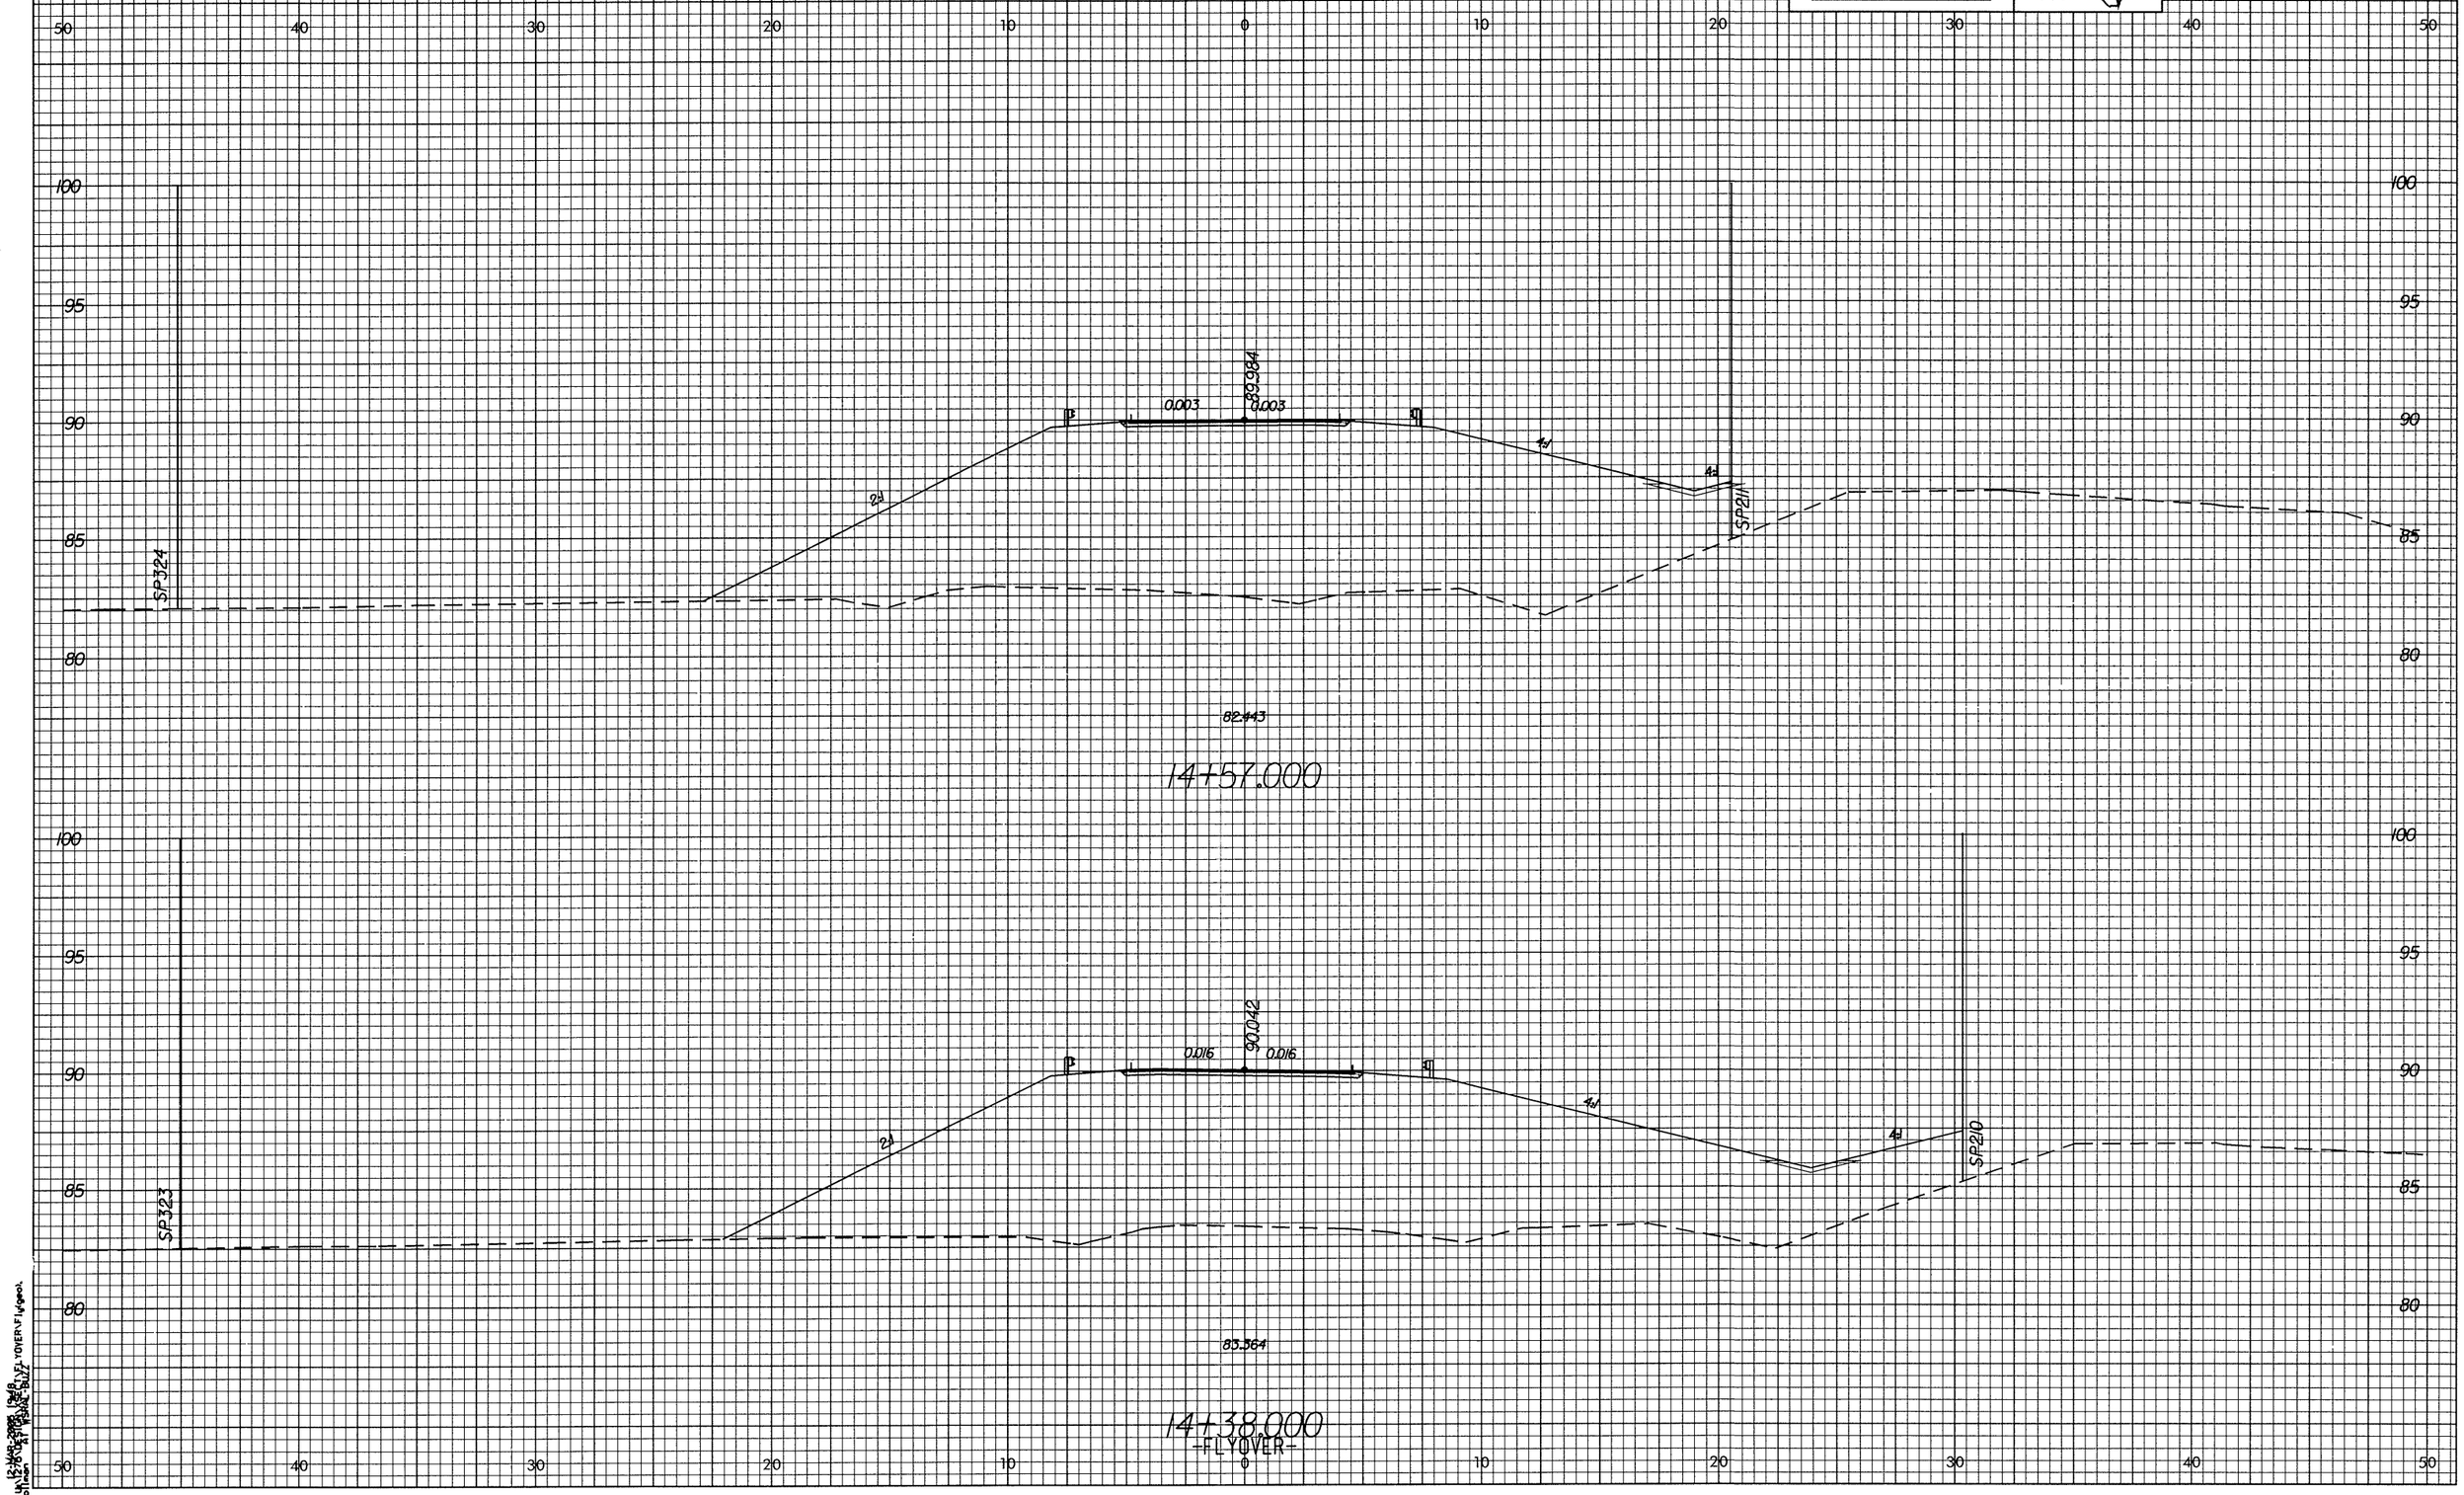

10/26/98

bc_mon, 11/ FSALE 5L.72
(12/16/98 - 2:09p)
(12/16/98 - 1:57p) -DGN FILE: R2552C_FLY-OVER\F1v(geo).